



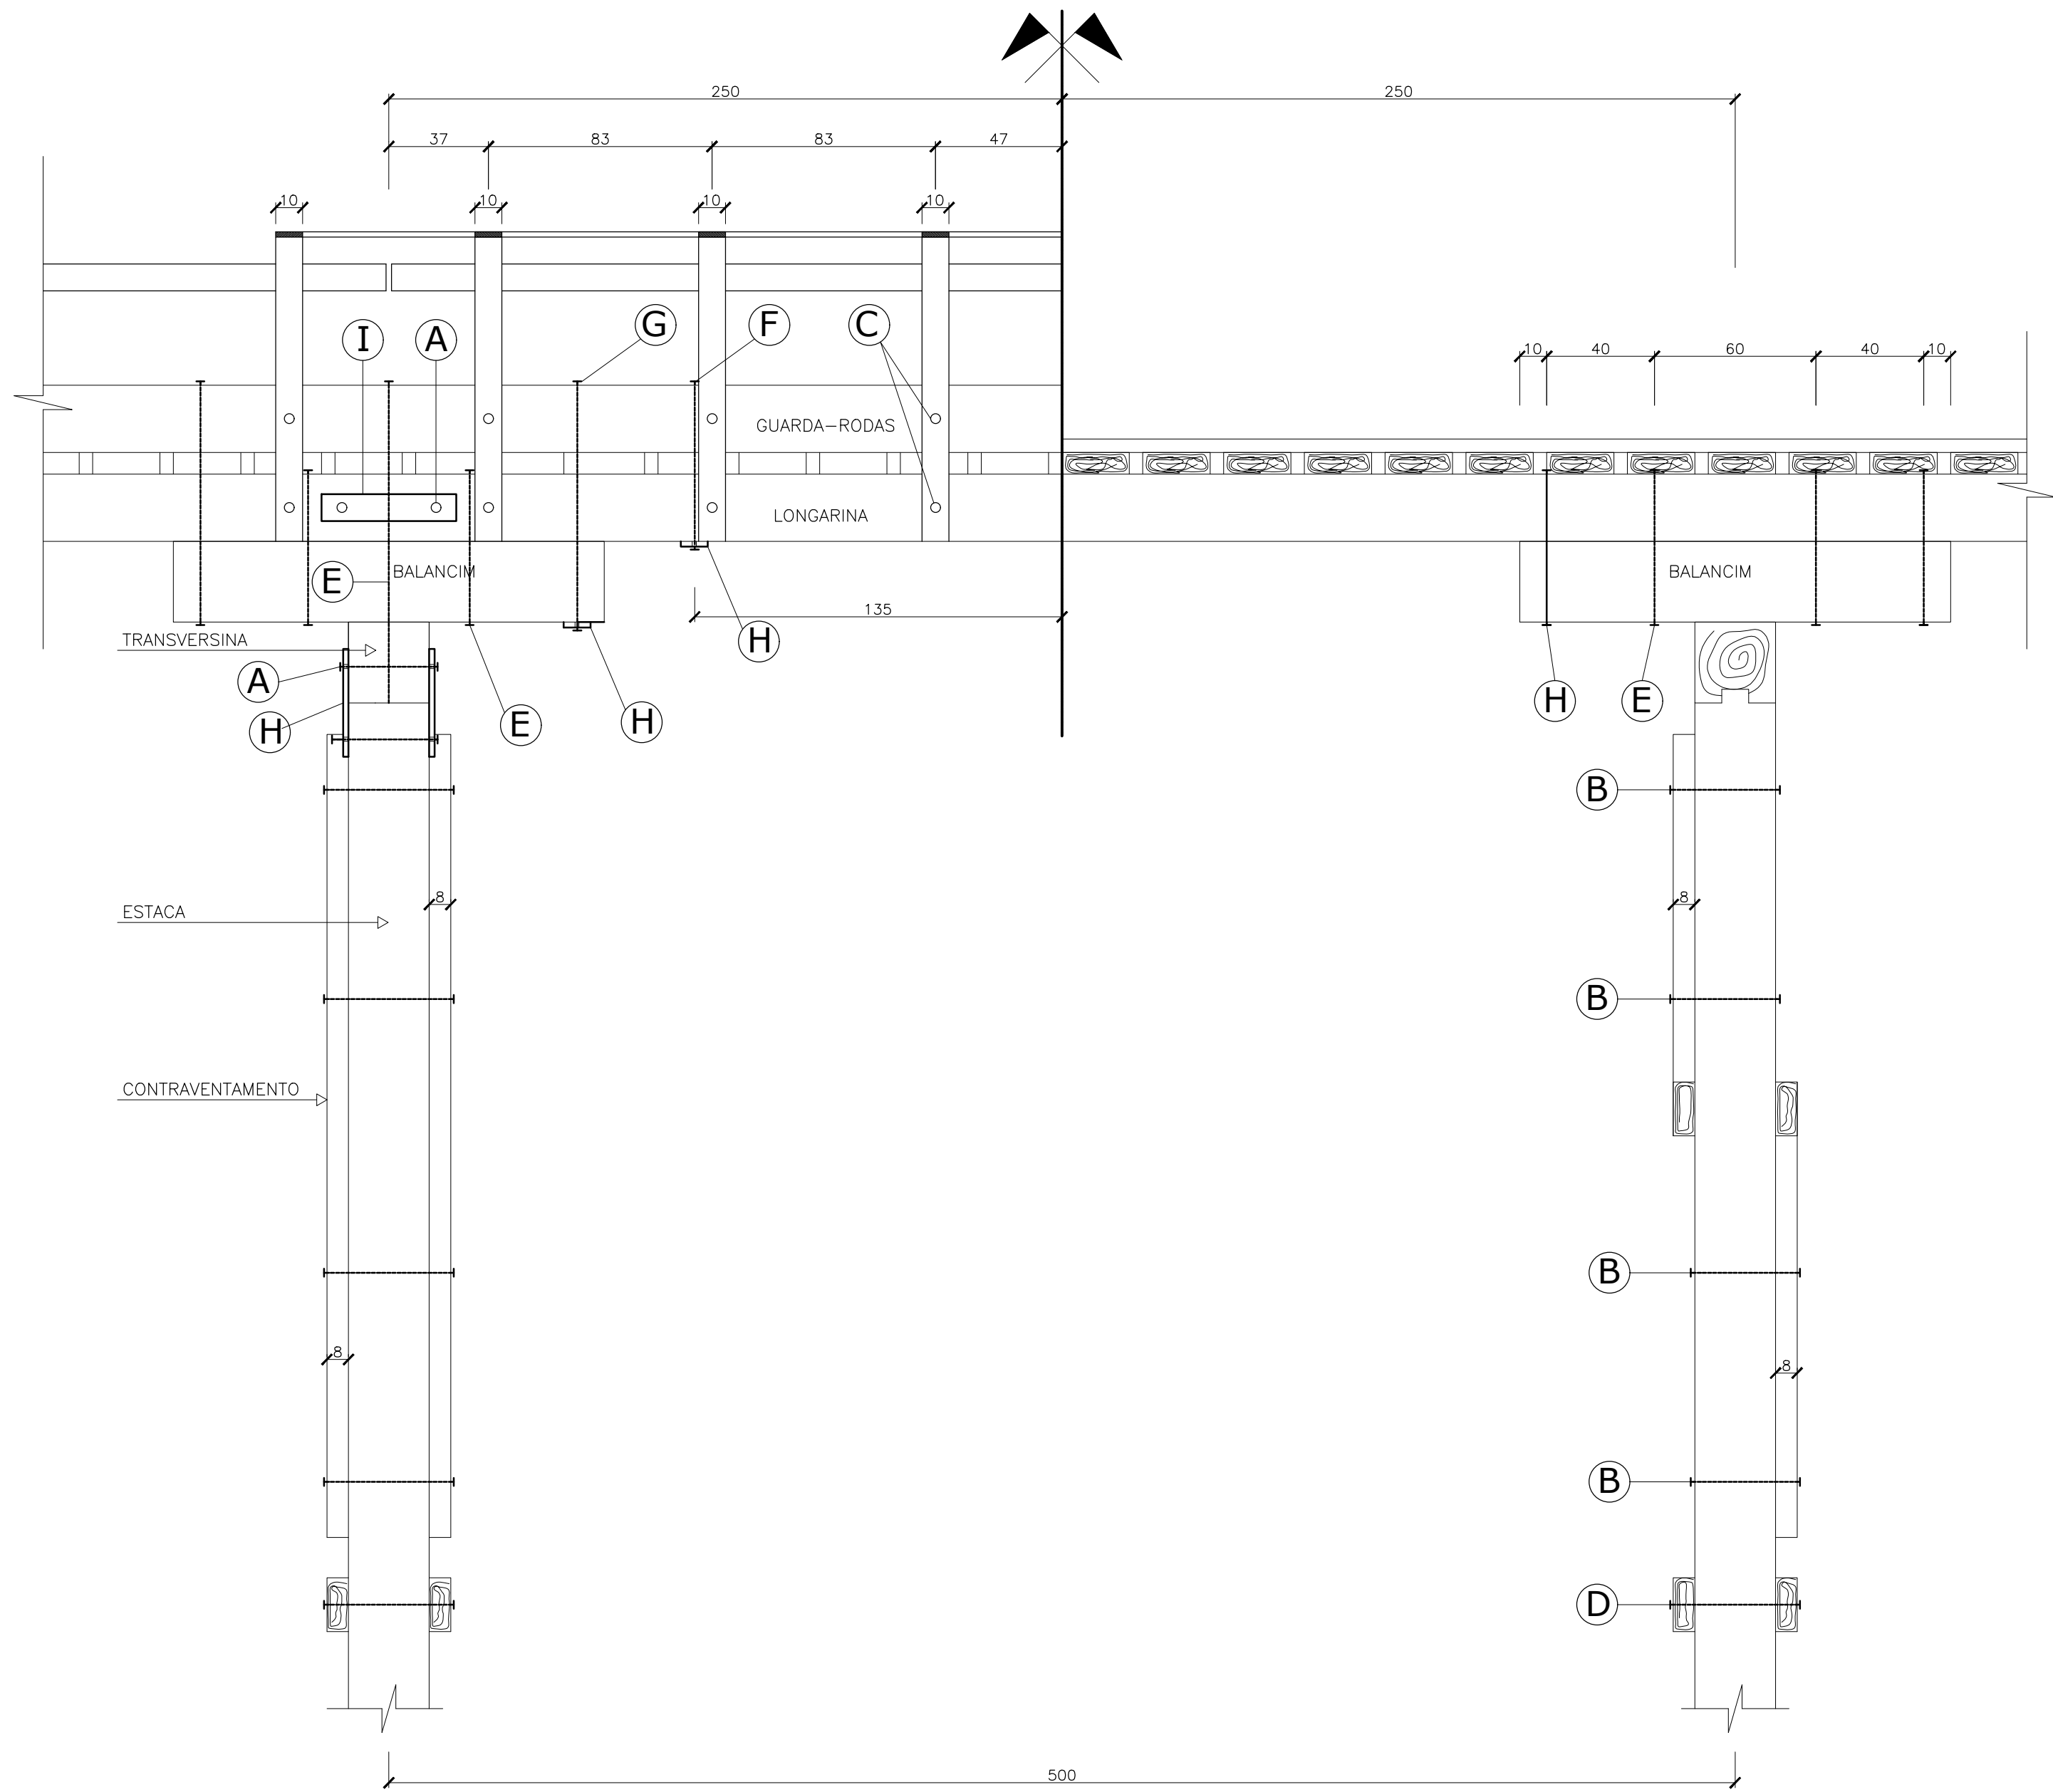

MEIA ELEVÇÃO
ESCALA 1:25

MEIO CORTE LONGITUDINAL
ESCALA 1:25

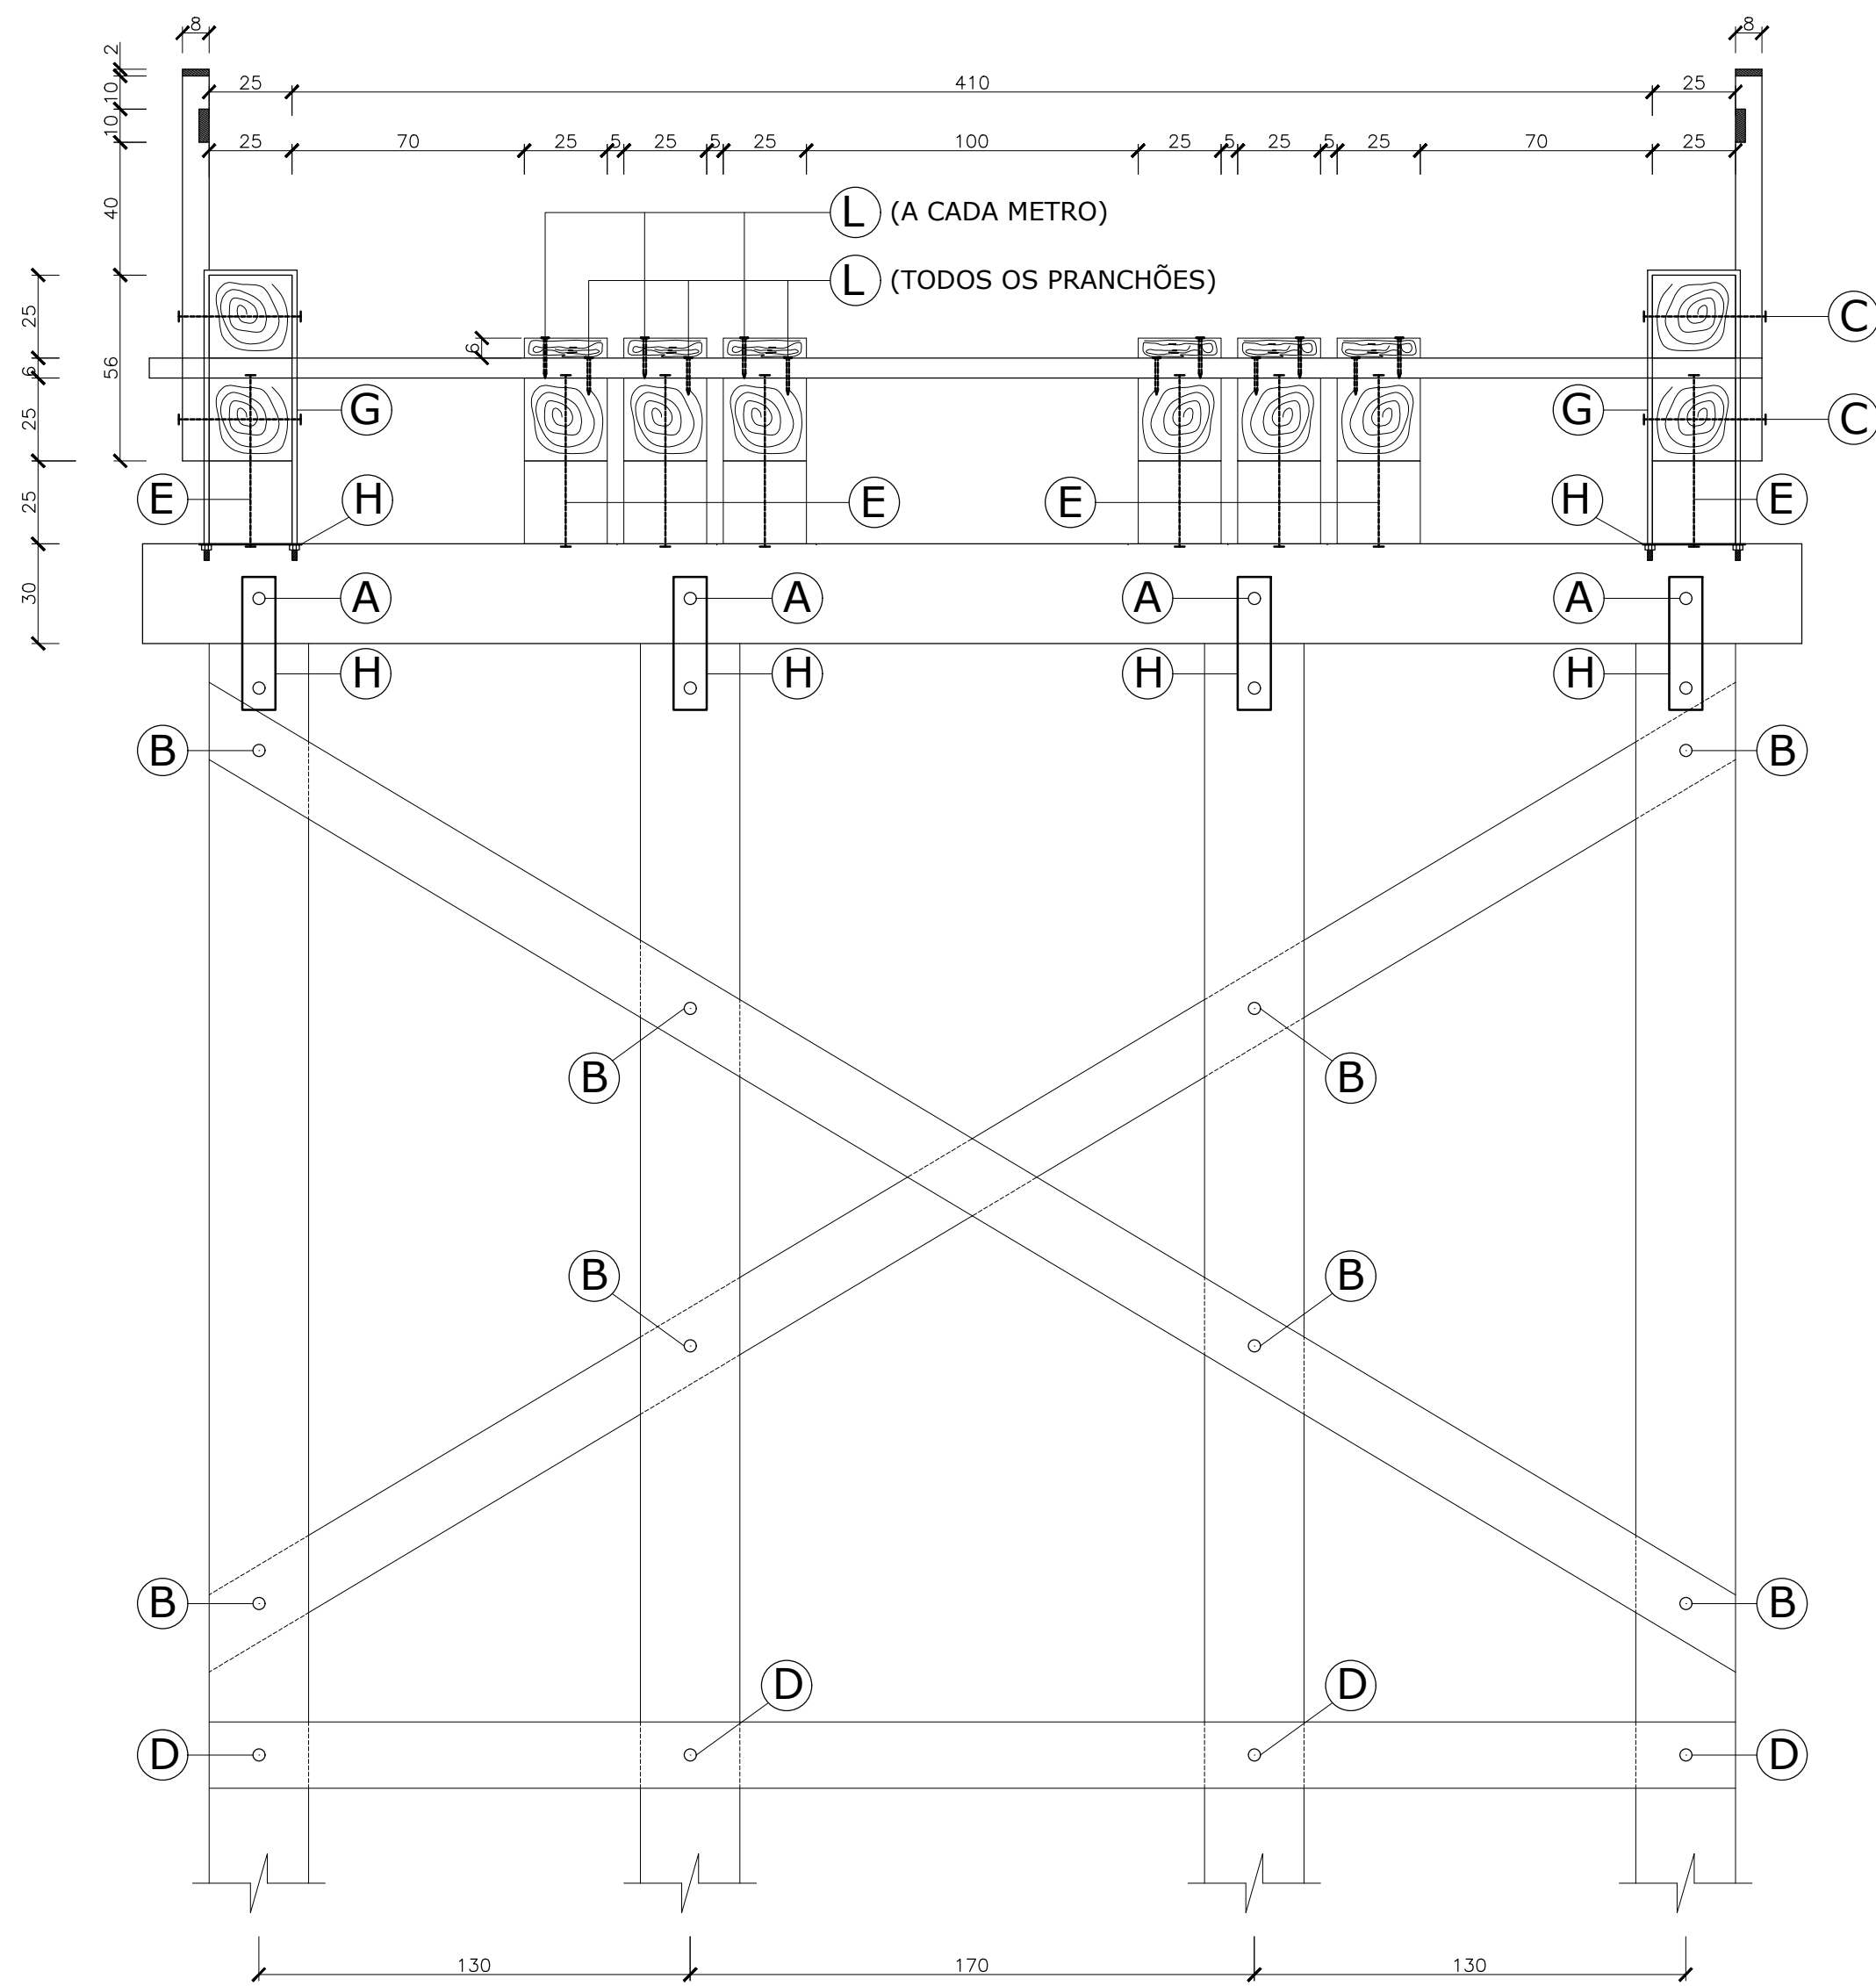


CORTE TRANSVERSAL A-A
ESCALA 1:25

RELAÇÃO DO MATERIAL


BETONTECH

TIPO DE OBRA: CONSTRUÇÃO DE PONTE DE MADEIRA PADRÃO DER			
PROPRIETÁRIO: Município de Nova Brasilândia D'Oeste - RO CNPJ Nº.: 15.884.109/0001-06 ENDEREÇO: Rua Riachuelo, 2502, Nova Brasilândia D'Oeste - RO, 76958-000			
ENDEREÇO DA OBRA: Linha 118 Norte, Km 6,70, zona rural - 11°39'11.94"S / 62°22'49.98"O Linha 114 sul, km 7,20, zona rural - 11° 47.044'S/ 62° 25.769"O Nova Brasilândia D'Oeste - RO			
AUTOR DO PROJETO E RESPONSÁVEL TÉCNICO: Alexandre Seabra Eng. Civil CREA: 15061 D/RO ALEXANDRE P. SEABRA ENGENHEIRO CIVIL CREA 15061 D/RO		PROPRIETÁRIO DA OBRA: Município de Nova Brasilândia D'Oeste - RO CNPJ Nº.: 15.884.109/0001-06	
	ASSUNTO:	FOLHA Nº.: 02/02	
	PONTE DE MADEIRA - EXTENSÃO 15,00m	DATA: 24/04/2024	
	ESCALA: INDICADA		
ESTATÍSTICA			
ÁREA (m²):	% DE OCUPAÇÃO:	COEF. APROVEIT.:	% ÁREA PERMEÁVEL
INDICADA NO QUADRO DE ÁREAS			


PARAFUSOS
ESCALA 1:10


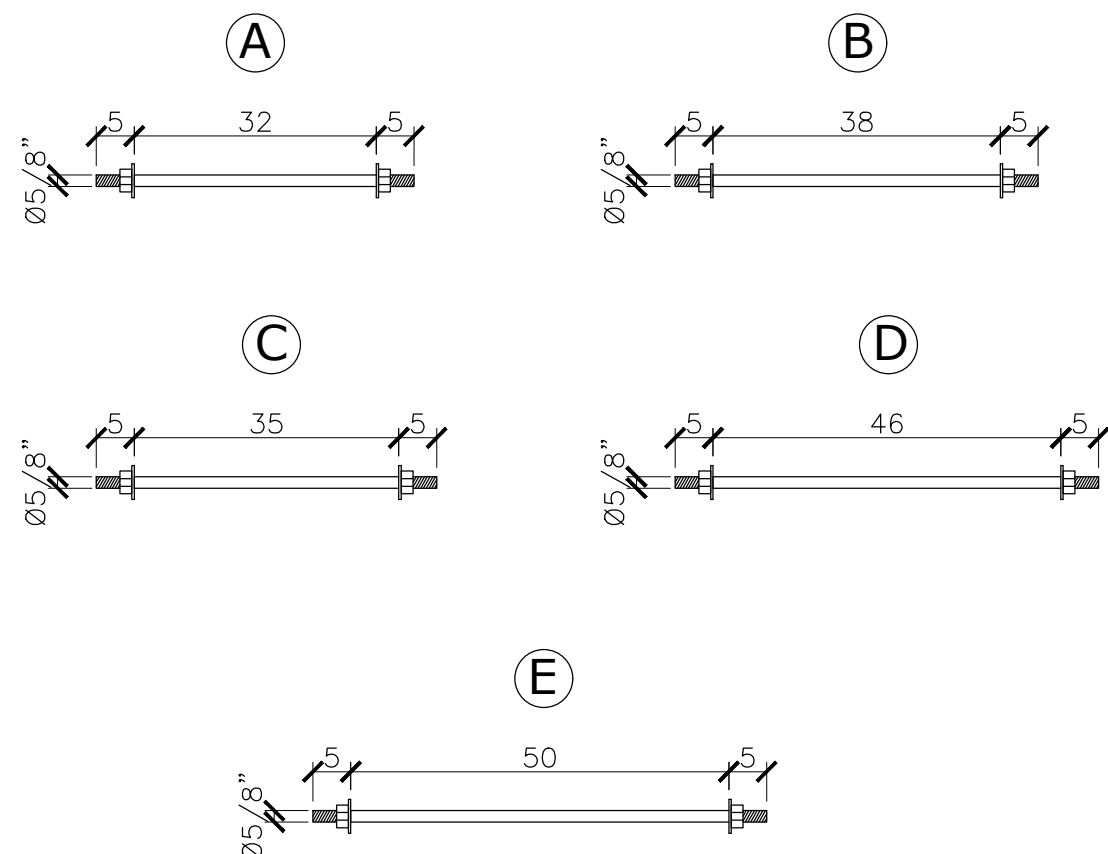


ABRAÇADEIRAS
ESCALA 1:10

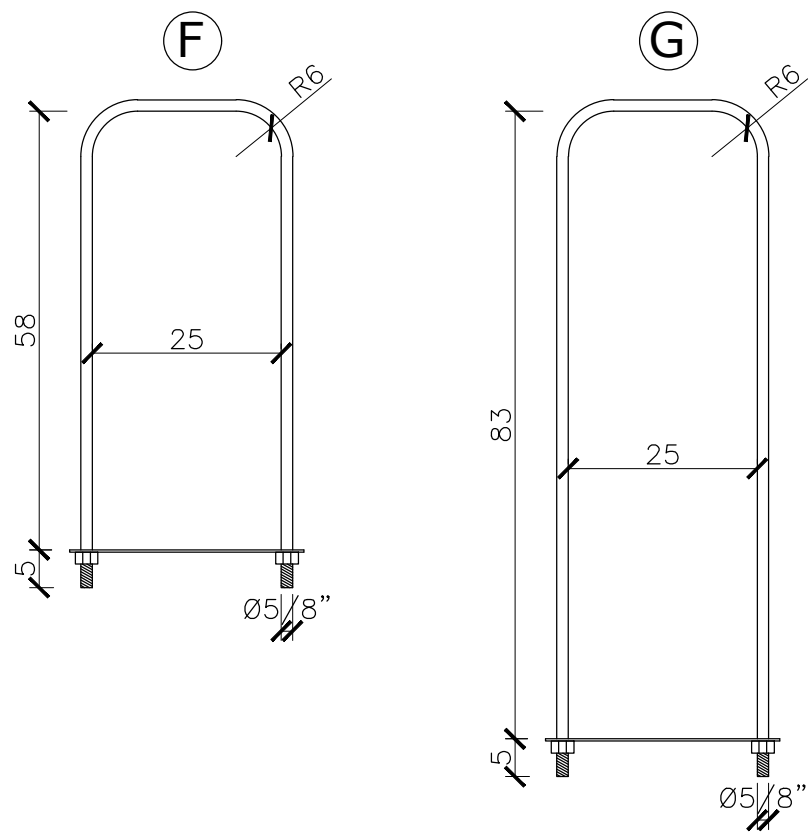

CHAPAS METÁLICAS
ESCALA 1:10


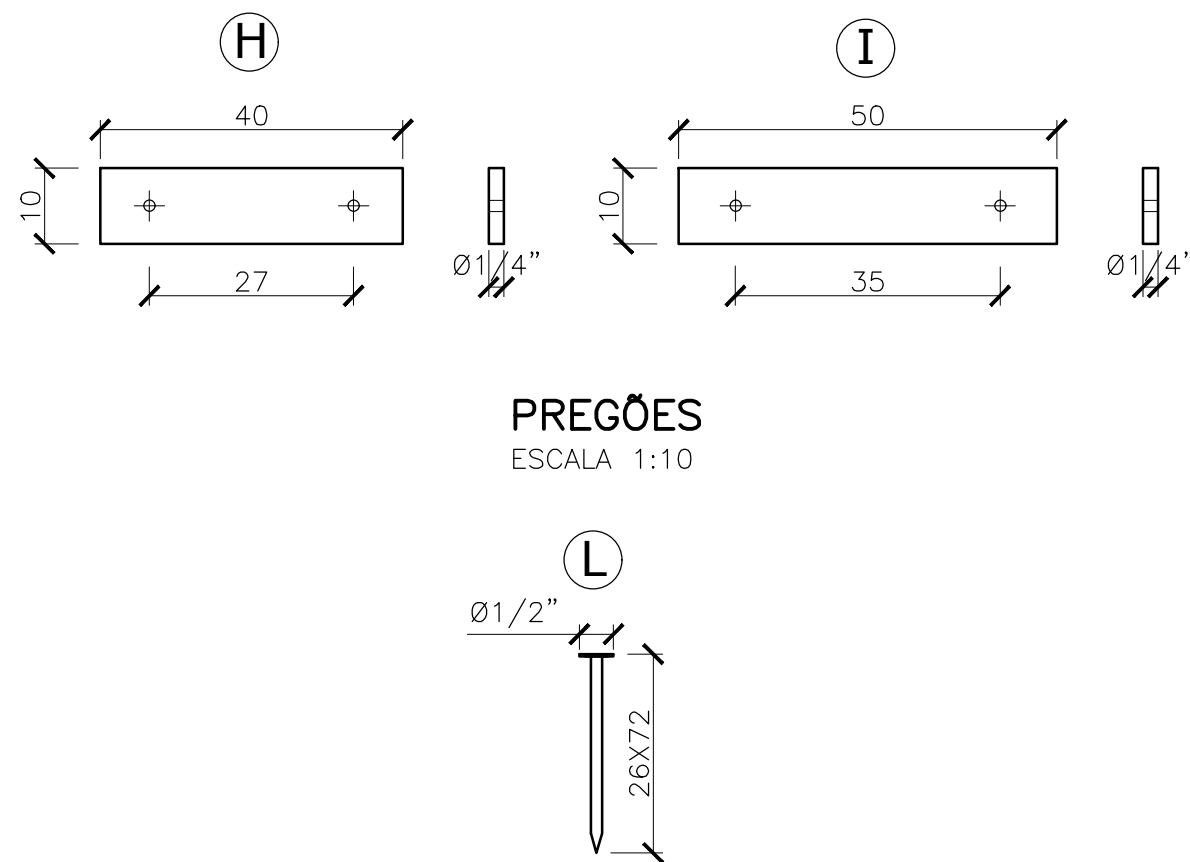


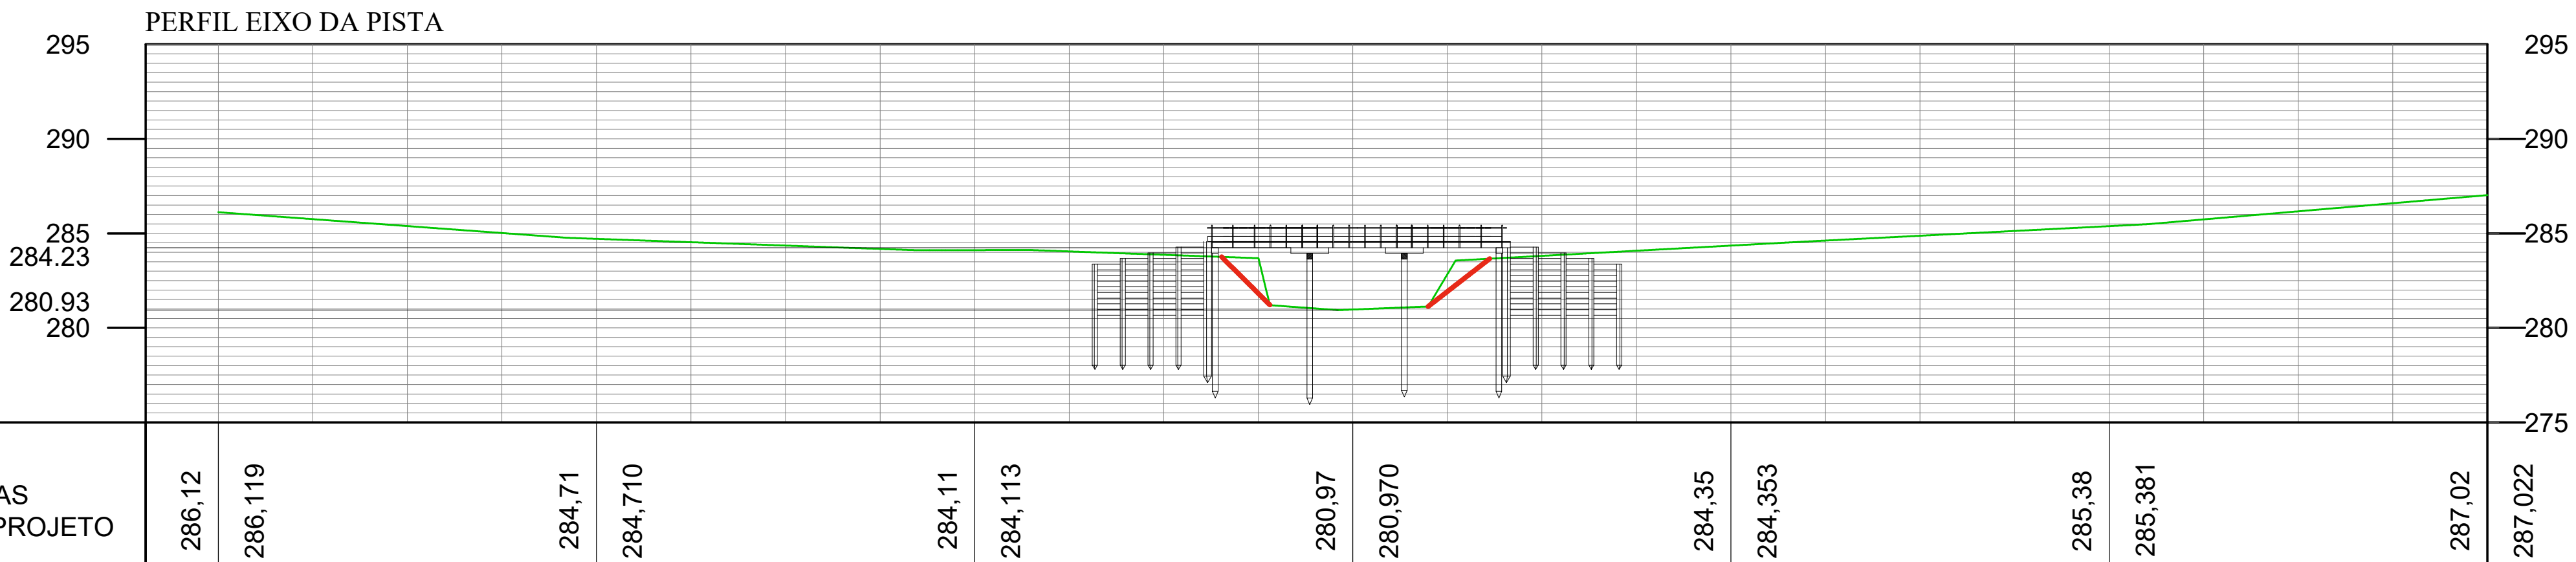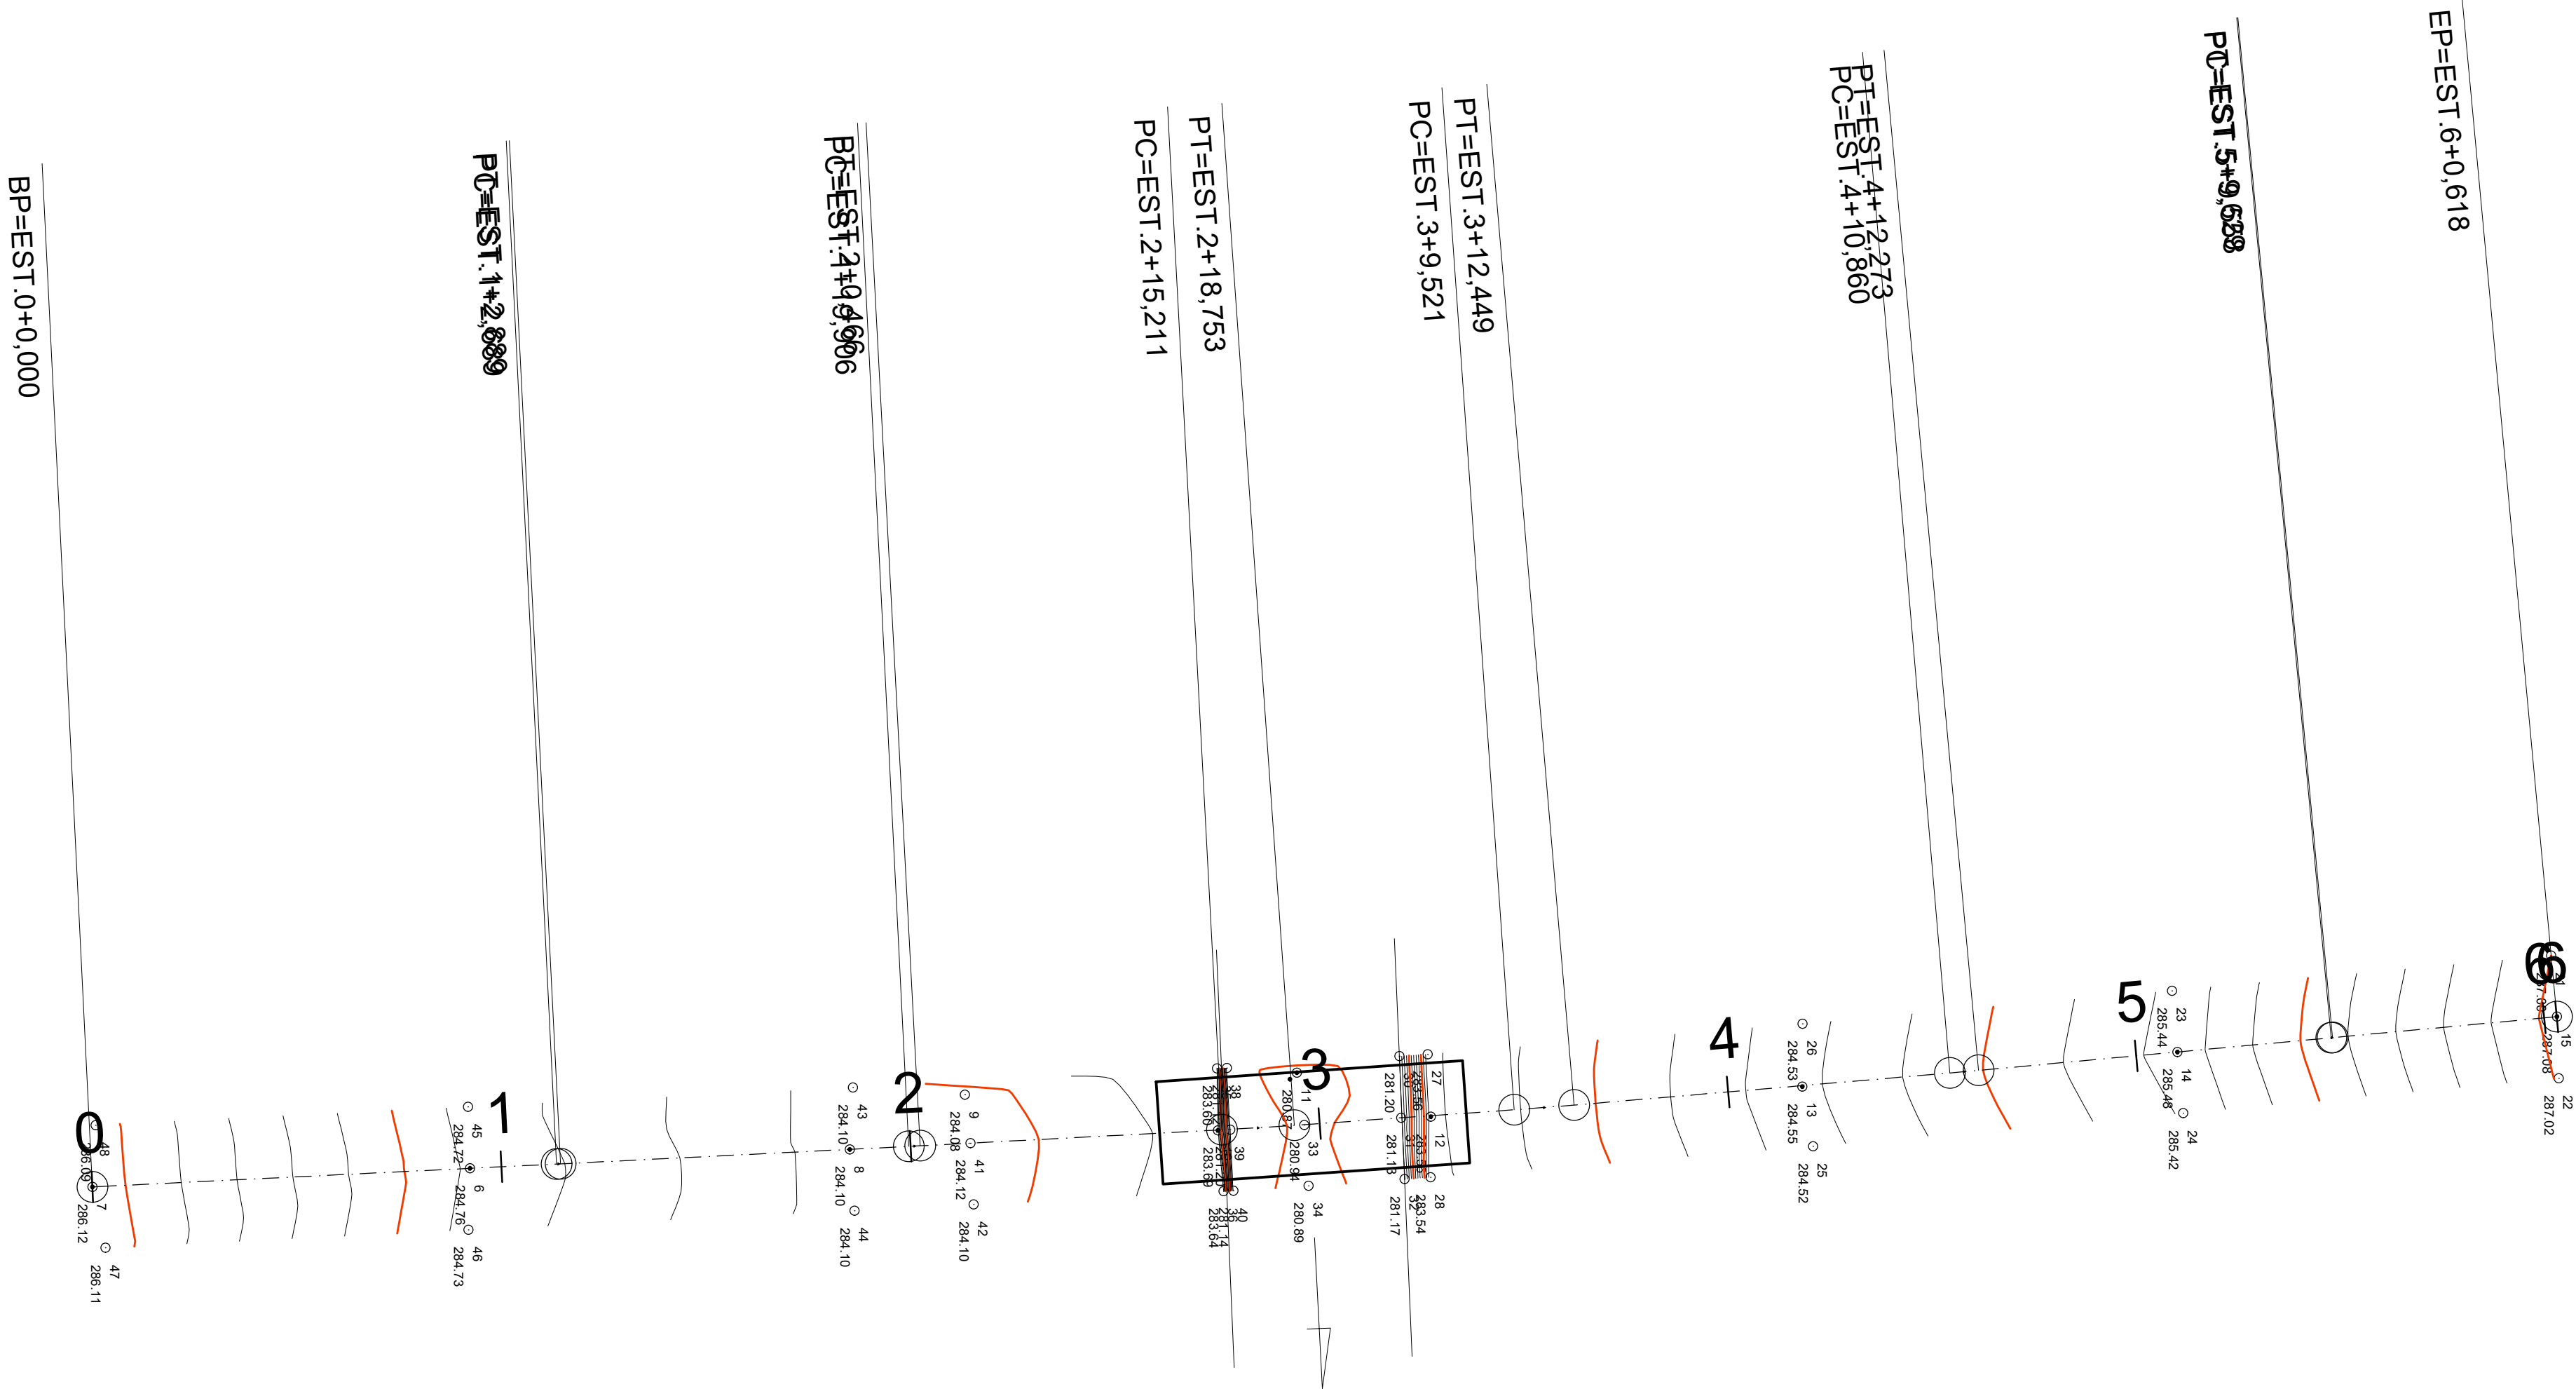

COTAS TERRENO/PROJETO	286,12	286,119	284,71	284,710	284,11	284,113	280,97	280,970	284,35	284,353	285,38	285,381	287,02
ESTAQUEAMENTO	0		1		2		3		4		5		6



TIPO DE OBRA: CONSTRUÇÃO DE PONTE DE MADEIRA PADRÃO DER			
PROPRIETÁRIO: Município de Nova Brasilândia L' Oeste - RO CNPJ Nº.: 15.884.109/0001-06 ENDEREÇO: Rua Riachuelo, 2502, Nova Brasilândia D'Oeste - RO, 76958-000			
ENDEREÇO DA OBRA: Linha 114 sul, km 7,20, zona rural - 11° 47.044'S/ 62° 25.769'O Nova Brasilândia D' Oeste - RO			
AUTOR DO PROJETO E RESPONSÁVEL TÉCNICO: Alexandre Seabra ALEXANDRE SEABRA ENGENHEIRO CIVIL CREA 15061 D/RO		PROPRIETÁRIO DA OBRA: Município de Nova Brasilândia D' Oeste - RO CNPJ Nº.: 15.884.109/0001-06	
PREFEITURA: 	ASSUNTO: TOPOGRAFIA ESCALA: INDICADA	FOLHA Nº.: 01/01 DATA: 24/04/2024	
ESTATÍSTICA			
ÁREA (m²):	% DE OCUPAÇÃO:	COEF. APROVEIT.:	% ÁREA PERMEÁVEL:
INDICADA NO QUADRO DE ÁREAS			

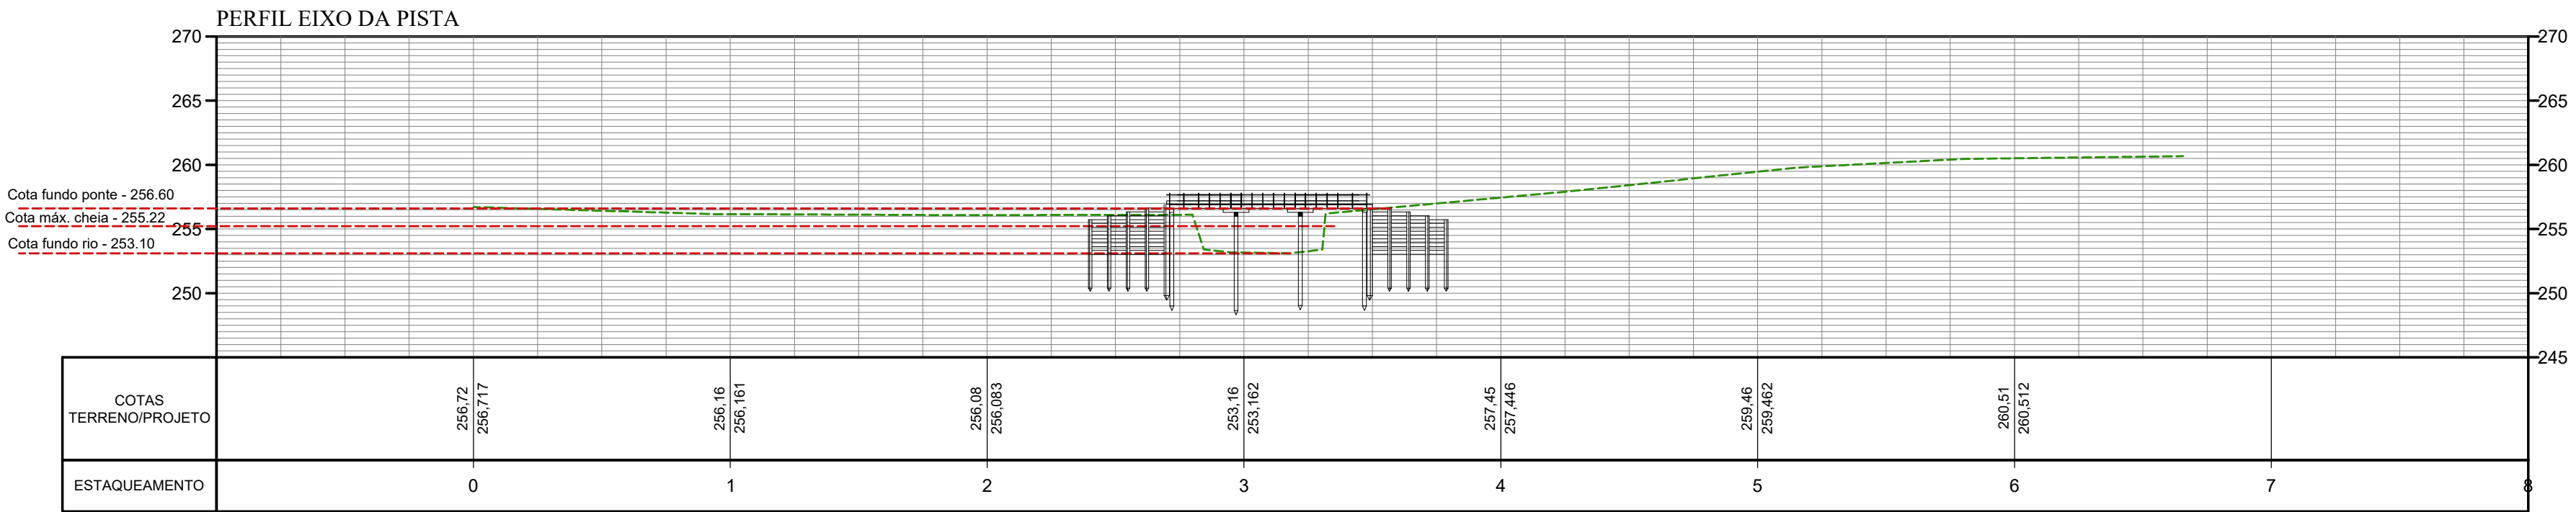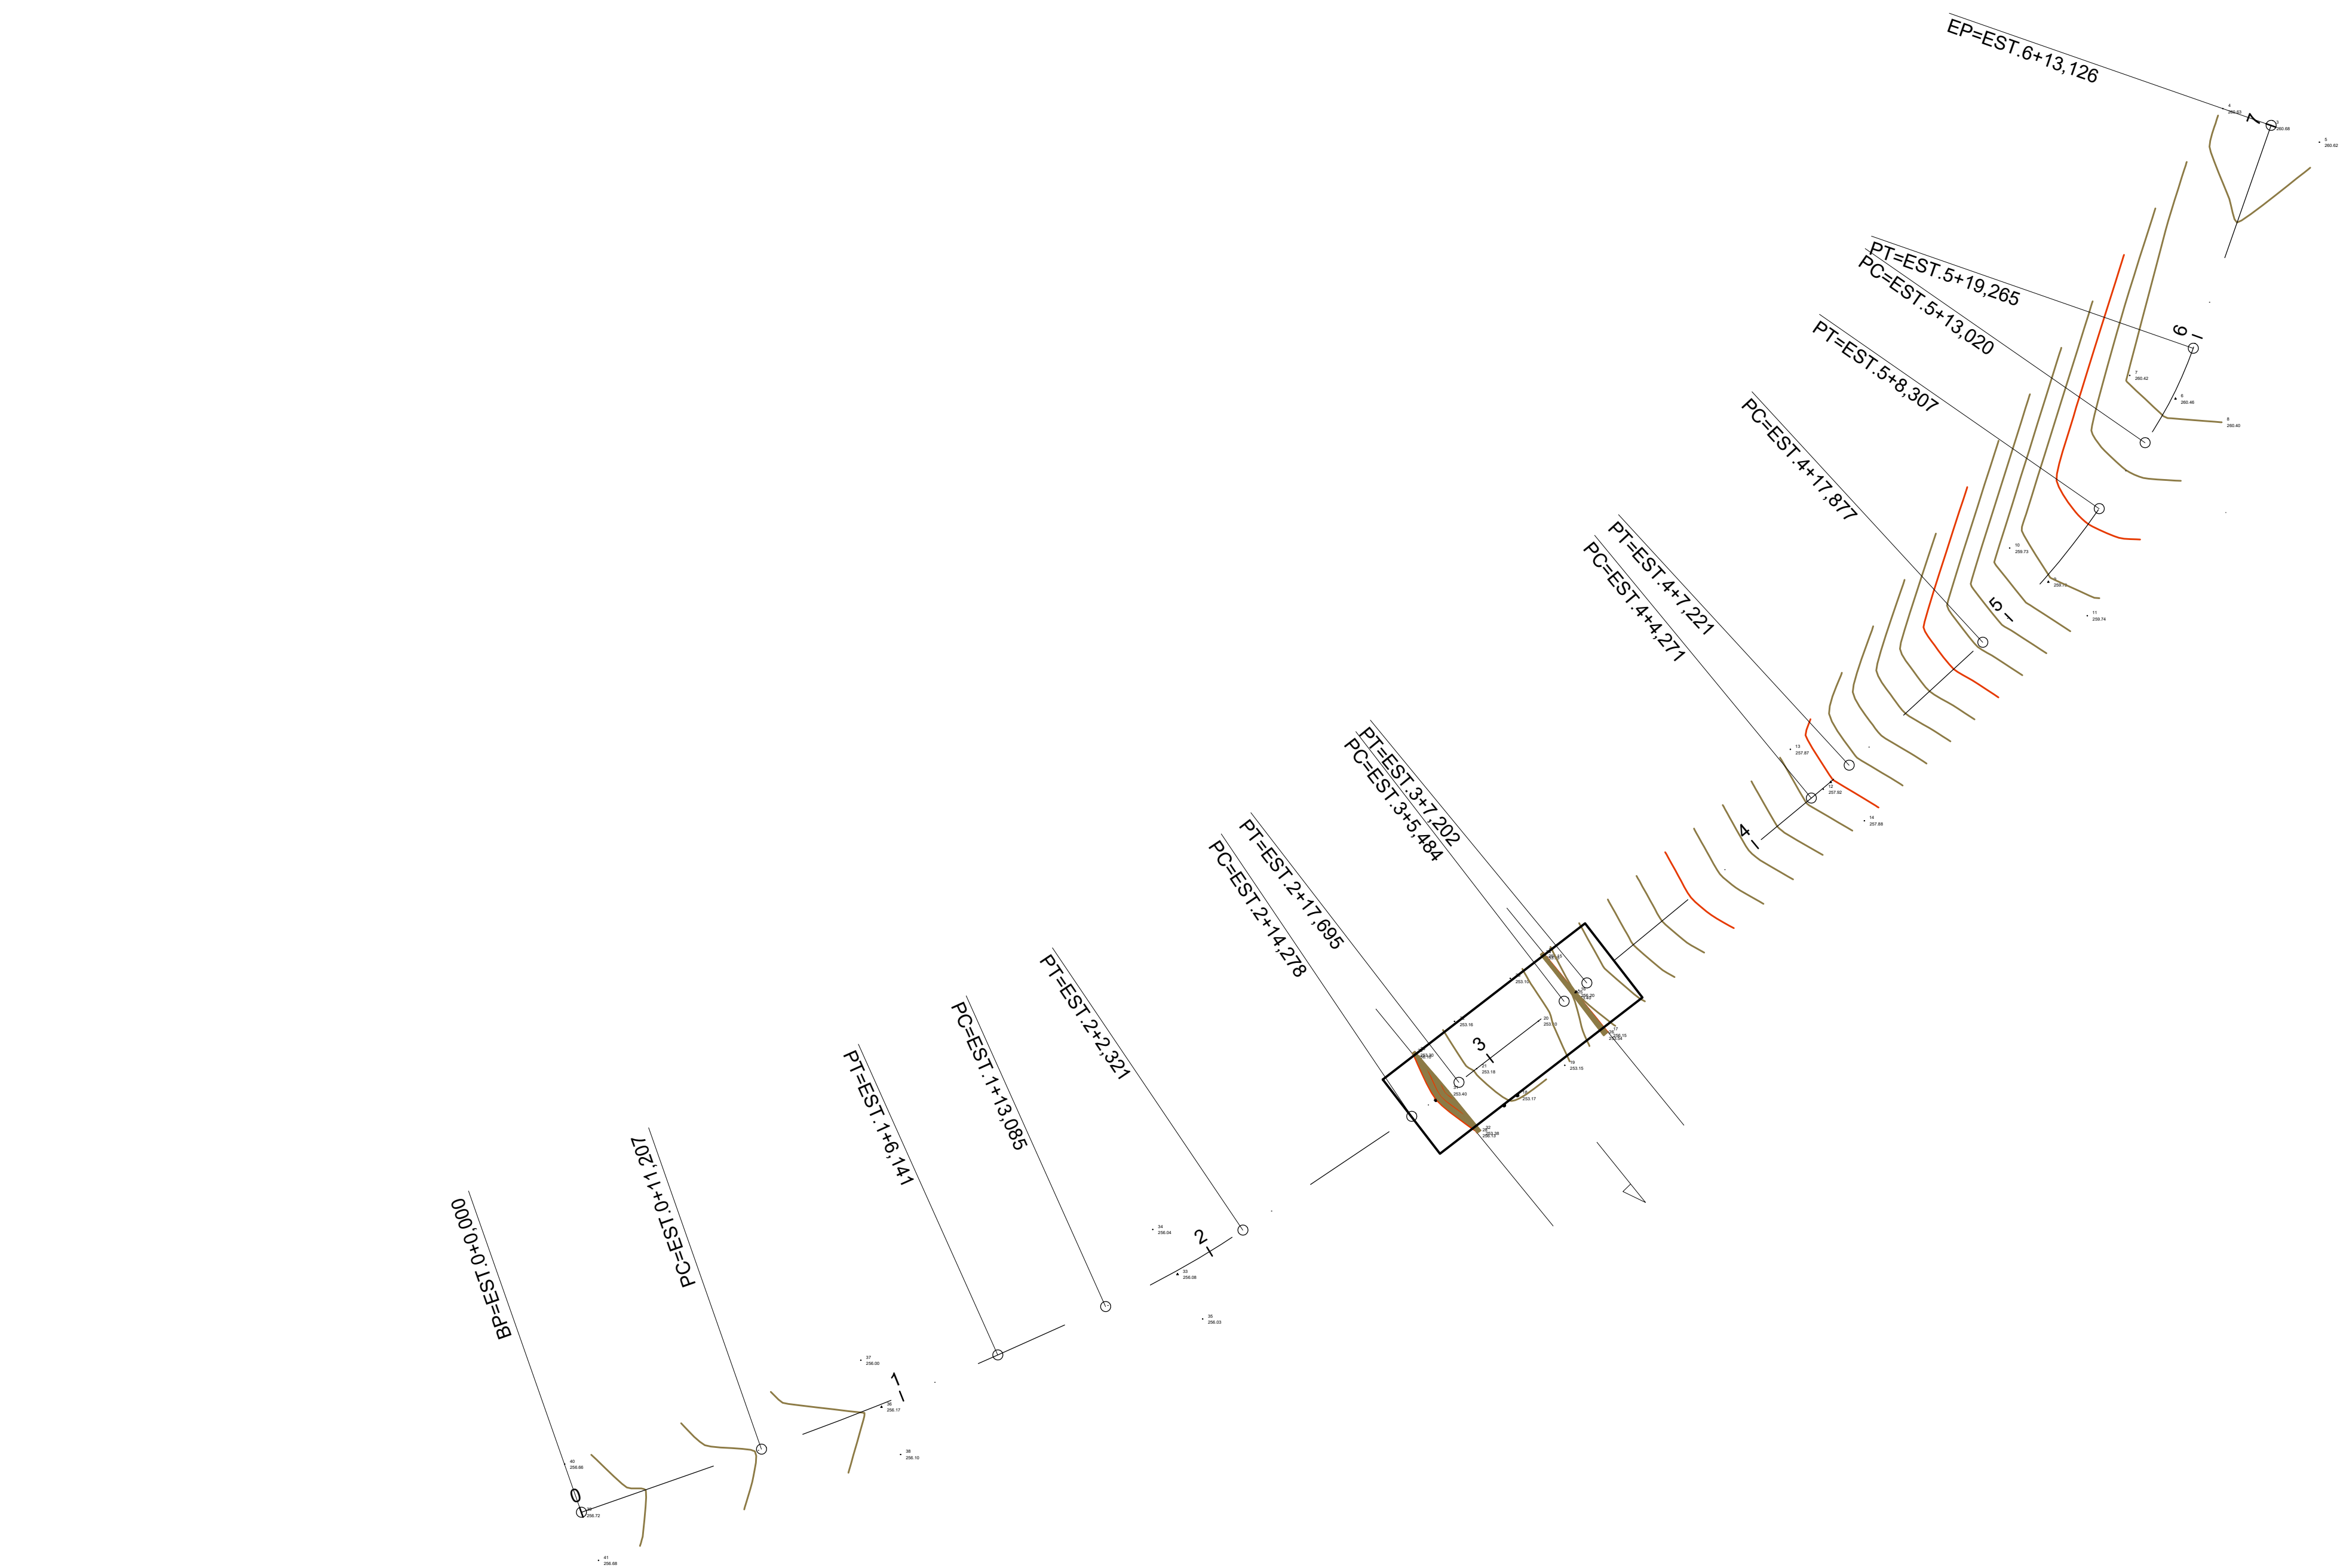

BETONTECH

TIPO DE OBRA: CONSTRUÇÃO DE PONTE DE MADEIRA PADRÃO DER

PROPRIETÁRIO: Município de Nova Brasilândia D'Oeste - RO
CNPJ Nº: 15.884.109/0001-06
ENDEREÇO: Rua Riachuelo, 2502, Nova Brasilândia D'Oeste - RO, 76958-000

ENDEREÇO DA OBRA: Linha 118 Norte, km 6.70, zona rural - 11°39'11.94"S/ 62°22'49.98"O
Nova Brasilândia D'Oeste - RO

AUTOR DO PROJETO E RESPONSÁVEL TÉCNICO:
Alexandre Seabra
Eng. Civil
CREA 15061 D/RO
ALEXANDRE P. SEABRA
ENGENHEIRO CIVIL
CREA 15061 D/RO

PROPRIETÁRIO DA OBRA:
Município de Nova Brasilândia D'Oeste - RO

CNPJ Nº:
15.884.109/0001-06



ASSUNTO:
TOPOGRAFIA

FOLHA Nº:
01/01

ESCALA: INDICADA

DATA:
10/05/2024


ESTATÍSTICA			
ÁREA (m²):	% DE OCUPAÇÃO:	COEF. APROVEIT.:	% ÁREA PERMEÁVEL
INDICADA NO QUADRO DE ÁREAS			



GOVERNO DO ESTADO DE RONDÔNIA
PREFEITURA MUNICIPAL DE NOVA BRASILÂNDIA D'OESTE
SECRETARIA MUNICIPAL DE PLANEJAMENTO
SETOR DE ENGENHARIA



PLANTA DE LOCALIZAÇÃO/IMPLANTAÇÃO

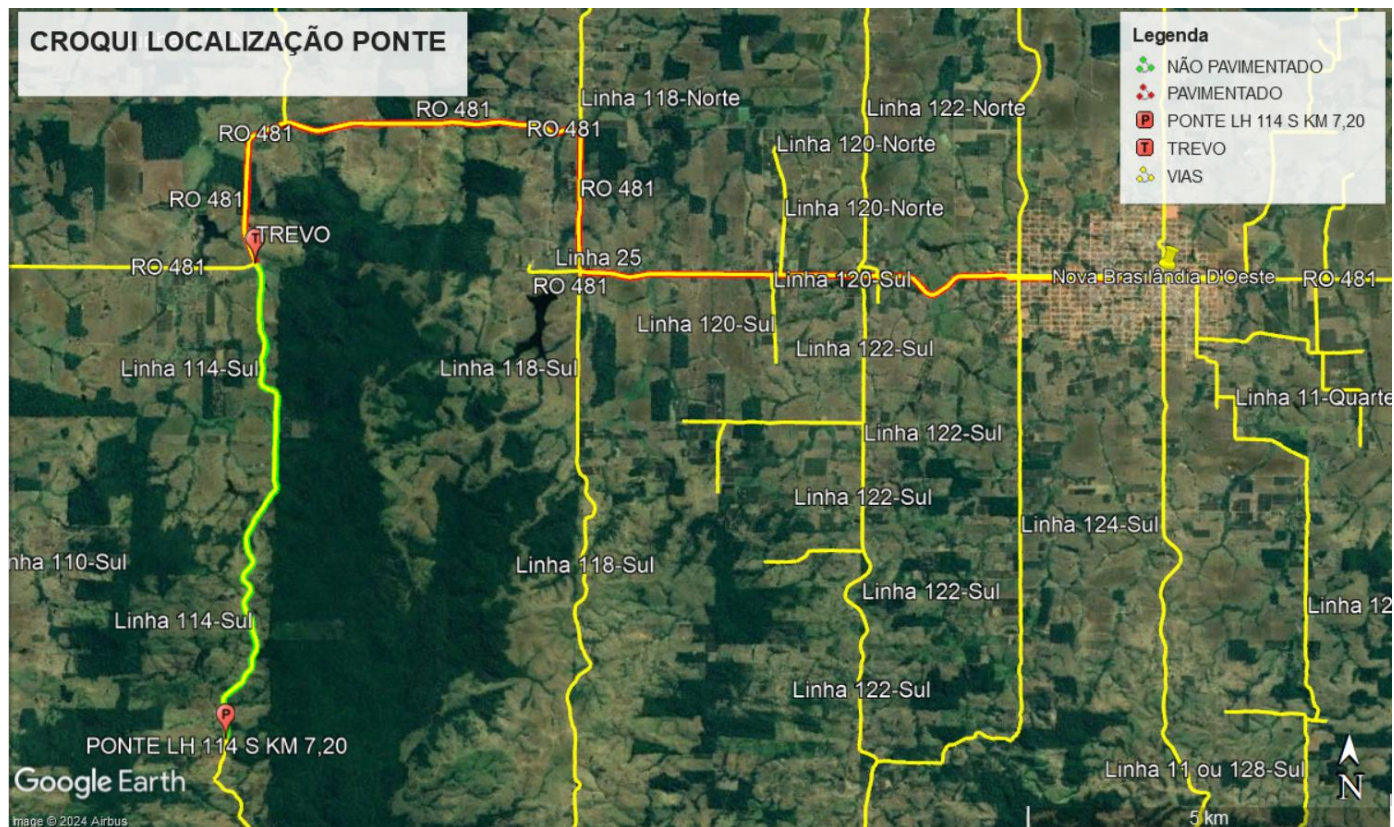

OBRA: Construção de 01 Ponte de Madeira

LOCAL: Linha 114 sul, km 7,20, zona rural do município de Nova Brasilândia d'Oeste.

COORDENADAS DA PONTE: 11° 47.044'S/ 62° 25.769'O

EXTENSÃO: 15,00 Metros

Novo Horizonte d'Oeste, 24 de Abril de 2024.

ALEXANDRE PAULINO
SEABRA:03163998259

Assinado digitalmente por ALEXANDRE PAULINO SEABRA:03163998259
DN: cn=SEABRA, o=ICP-Brasil, ou=AC DIGITAL MULTIPLA G1,
ou=29066741000176, ou=presencial, ou=Certificado PF A1,
cn=ALEXANDRE PAULINO SEABRA:03163998259
Razão: Eu estou aprovando este documento com minha assinatura de
vinculação legal
Localização: Novo Horizonte d'Oeste
Foxit Reader Versão: 9.3.0


Responsável Técnico pelo Projeto
Alexandre Paulino Seabra
Engenheiro Civil
CREA 15061 D/RO



GOVERNO DO ESTADO DE RONDÔNIA
PREFEITURA MUNICIPAL DE NOVA BRASILÂNDIA D'OESTE
SECRETARIA MUNICIPAL DE PLANEJAMENTO
SETOR DE ENGENHARIA



PLANTA DE LOCALIZAÇÃO/IMPLANTAÇÃO

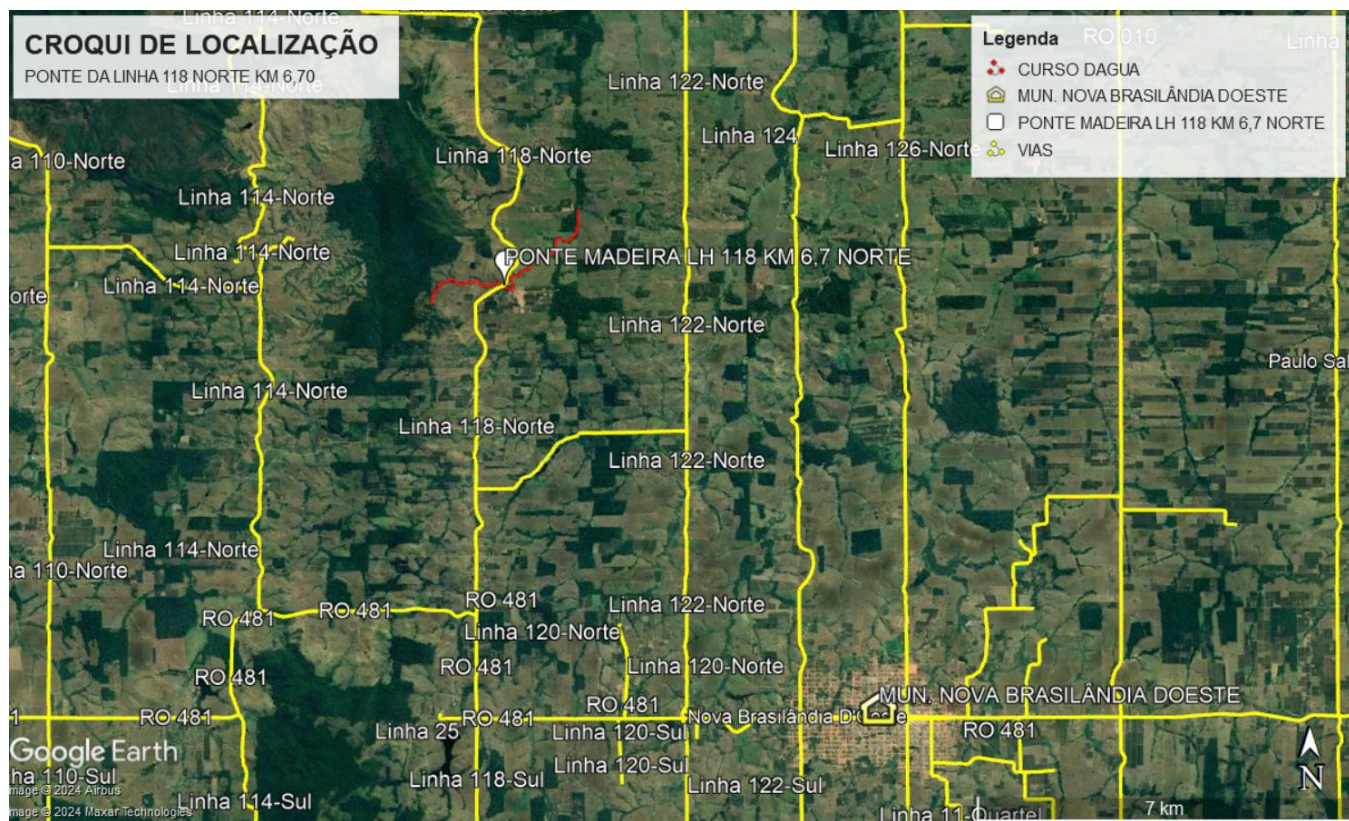

OBRA: Construção de 01 Ponte de Madeira

LOCAL: LINHA 118 NORTE, KM 6,70, ZONA RURAL DE NOVA BRASILÂNDIA D'OESTE

COORDENADAS DA PONTE: 11°39'11.94"S/ 62°22'49.98"O


EXTENSÃO: 15,00 Metros

Nova Brasilândia d'Oeste, 13 de Maio de 2024.

ALEXANDRE PAULINO
SEABRA:03163998259


Assinado digitalmente por ALEXANDRE PAULINO SEABRA:03163998259
DN: C=BR, O=ICP-Brasil, OU=AC DIGITAL MULTIPLA G1, OU=29056741000176,
OU=presencial, OU=Certificado PF A1, CN=ALEXANDRE PAULINO SEABRA:
03163998259
Razão: Eu estou aprovando este documento com minha assinatura de vinculação
legal
Localização: Novo Horizonte d'Oeste
Font Reader Versão: 9.3.0

Responsável Técnico pelo Projeto
Alexandre Paulino Seabra
Engenheiro Civil
CREA 15061 D/RO

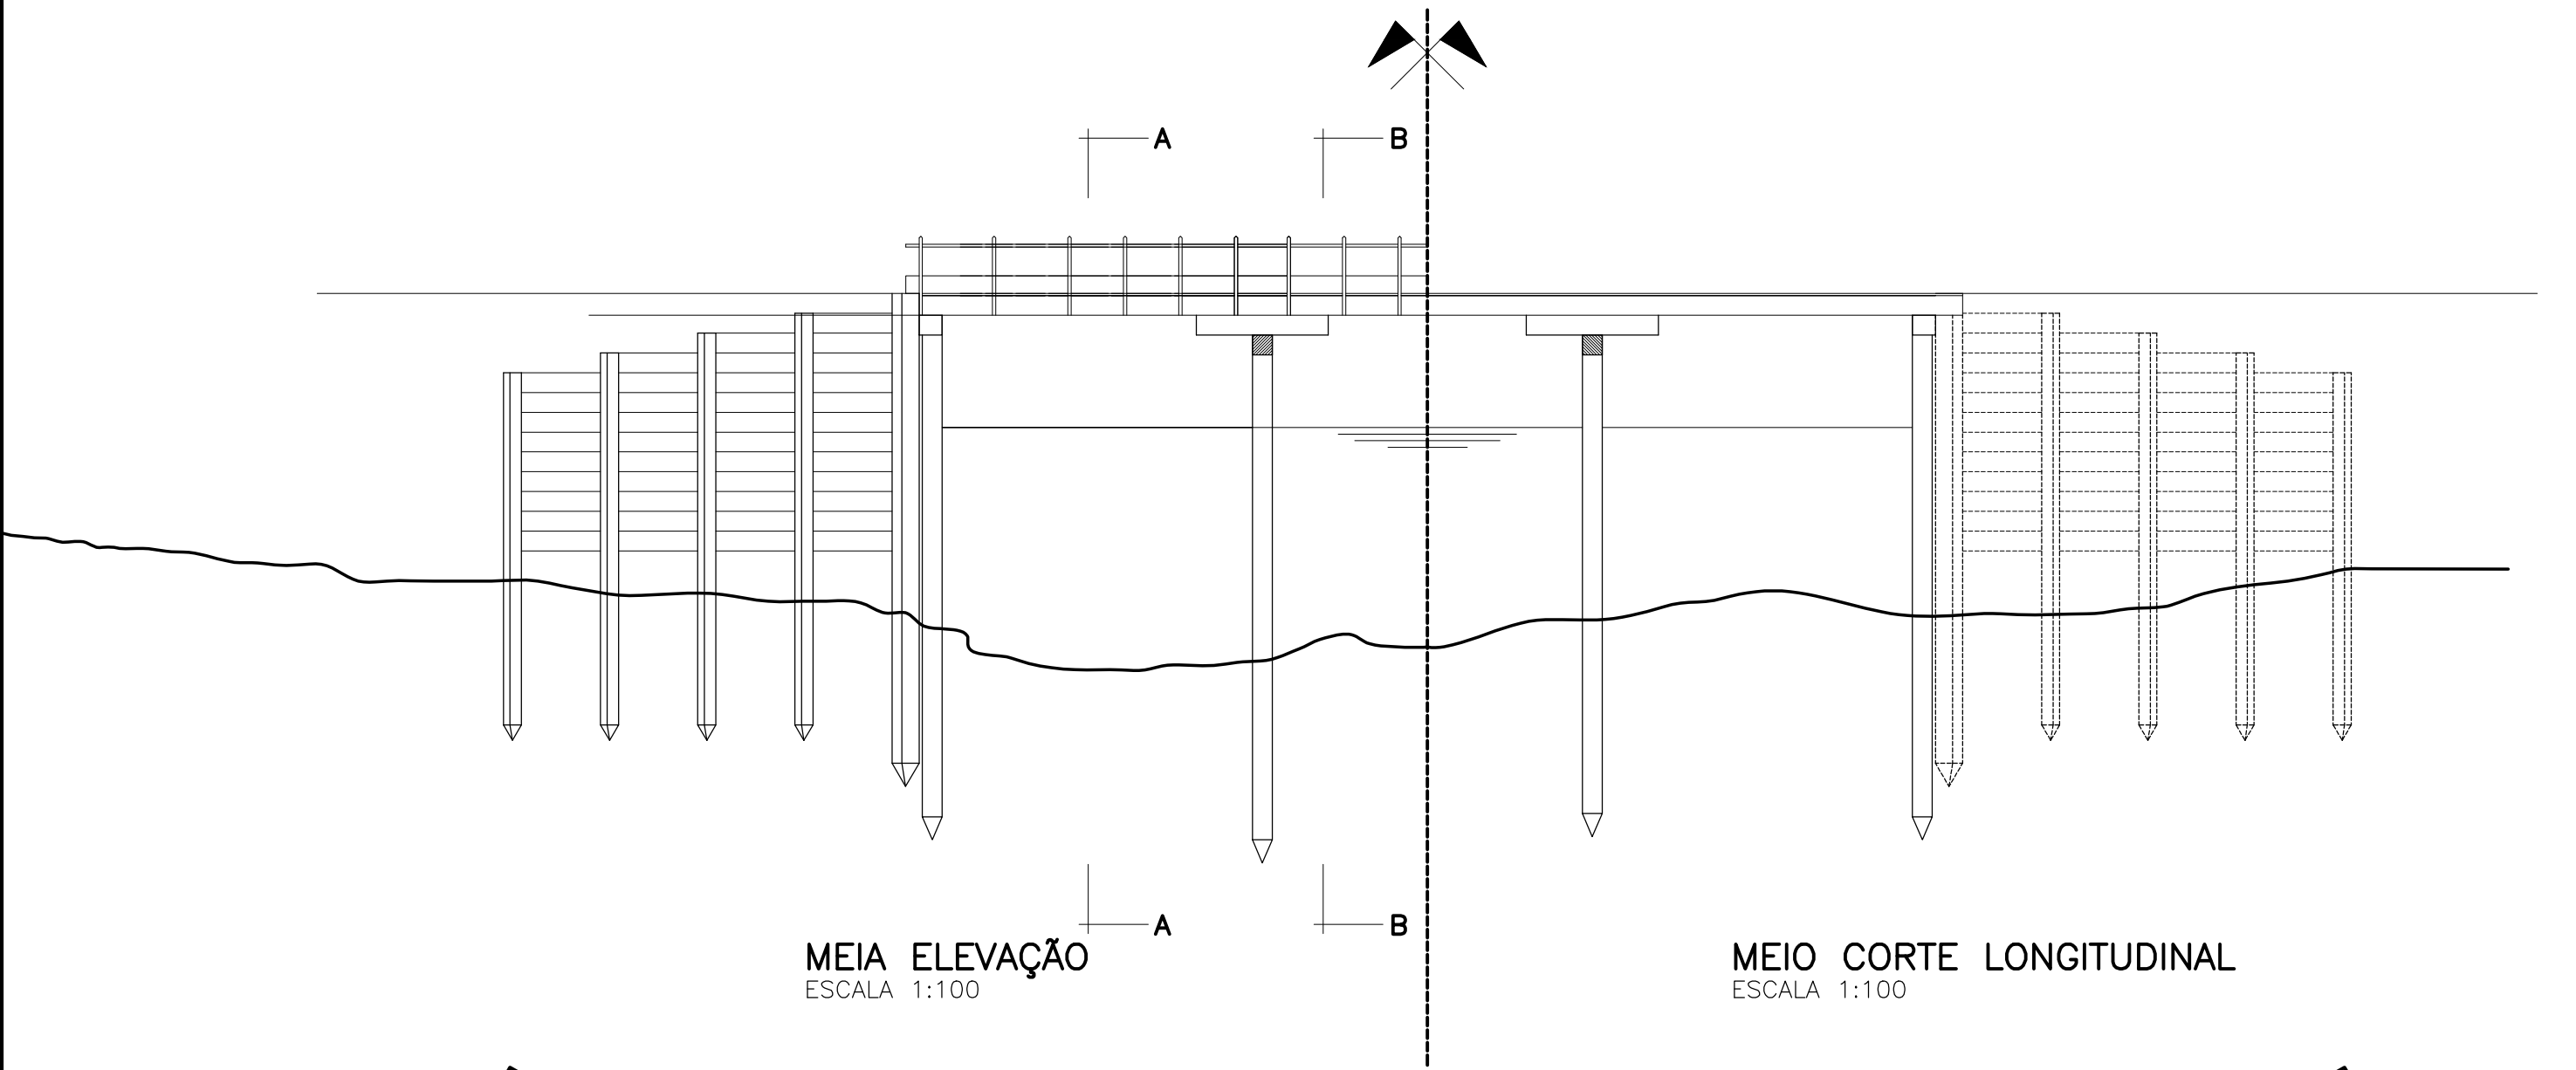


MEIA ELEVÇÃO
ESCALA 1:100


MEIO CORTE LONGITUDINAL
ESCALA 1:100

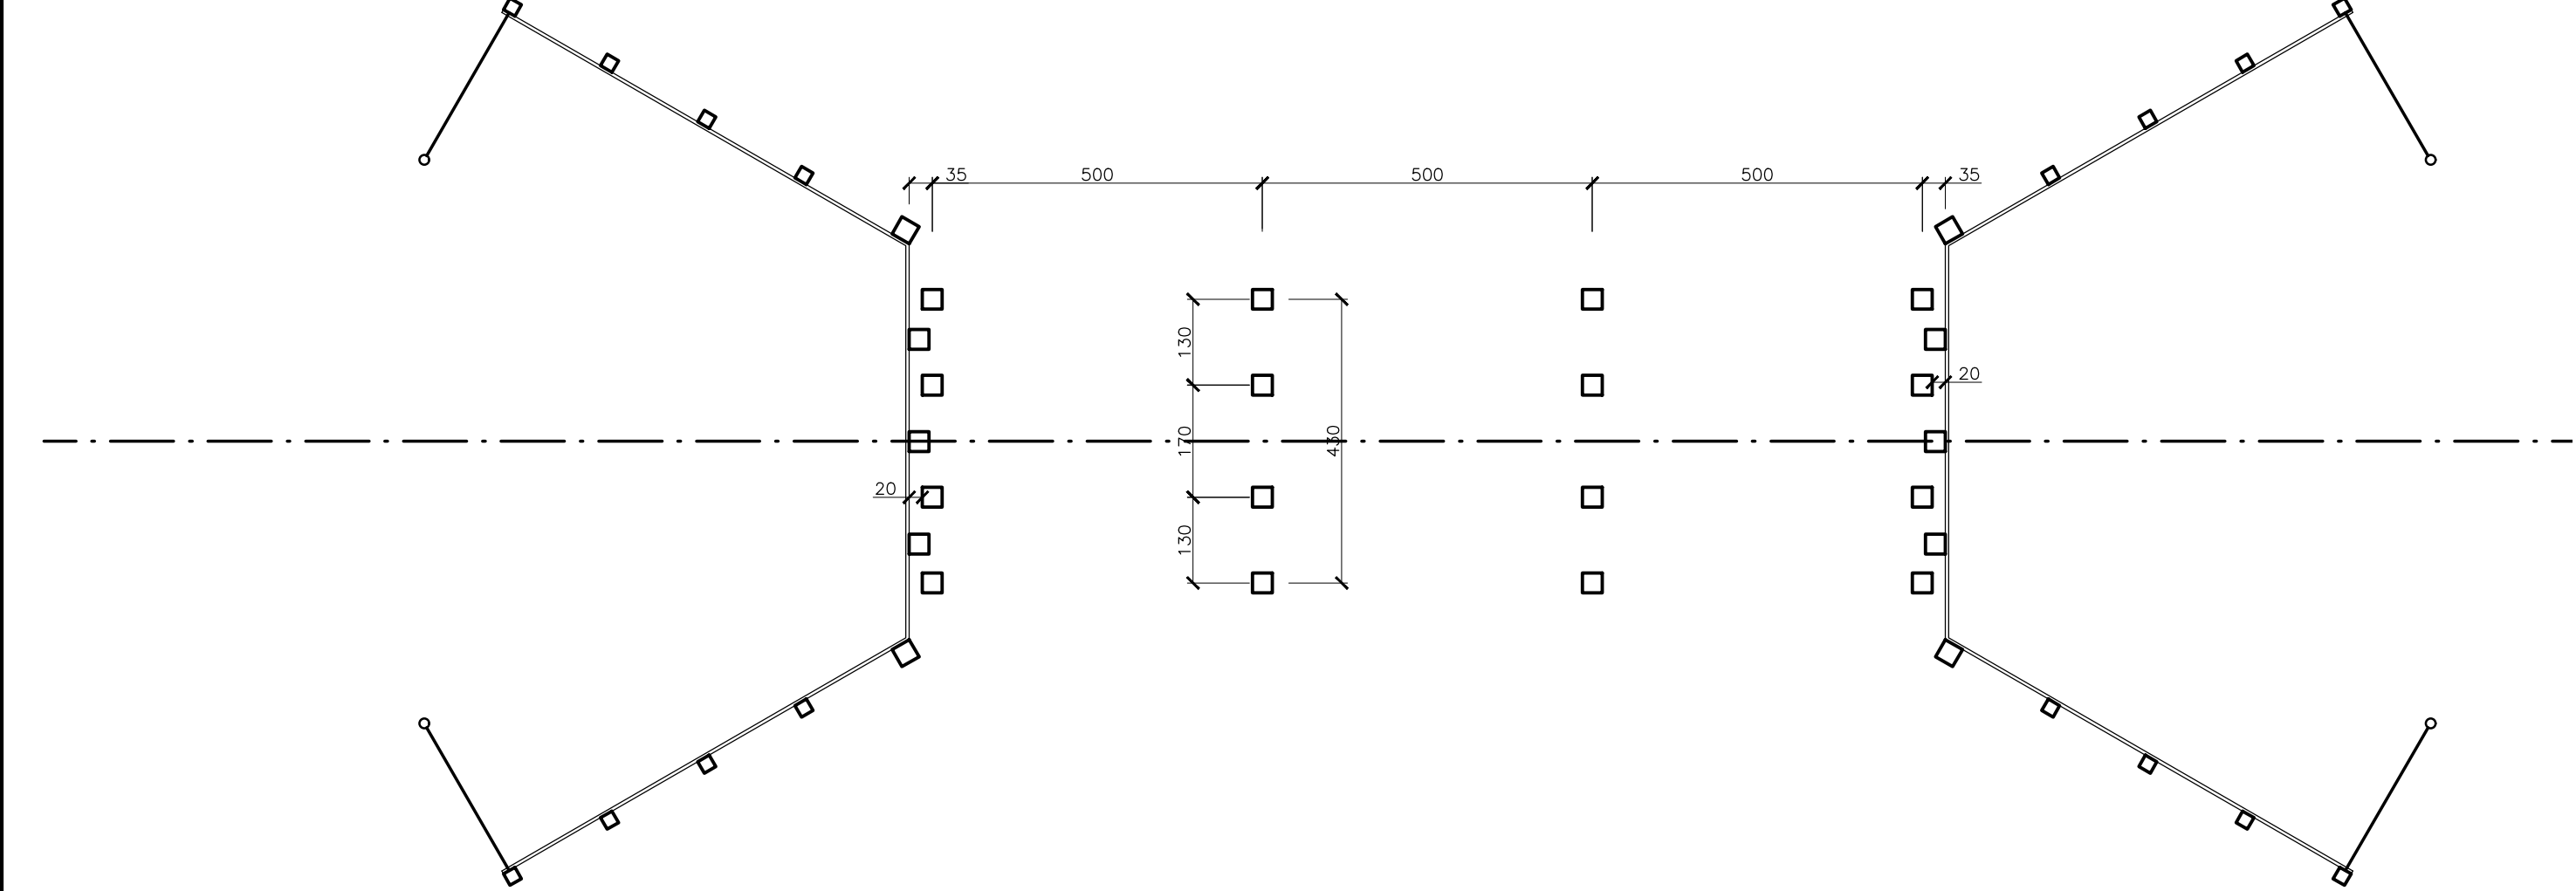

PLANTA DE LOCAÇÃO E FUNDAÇÃO
ESCALA 1:100

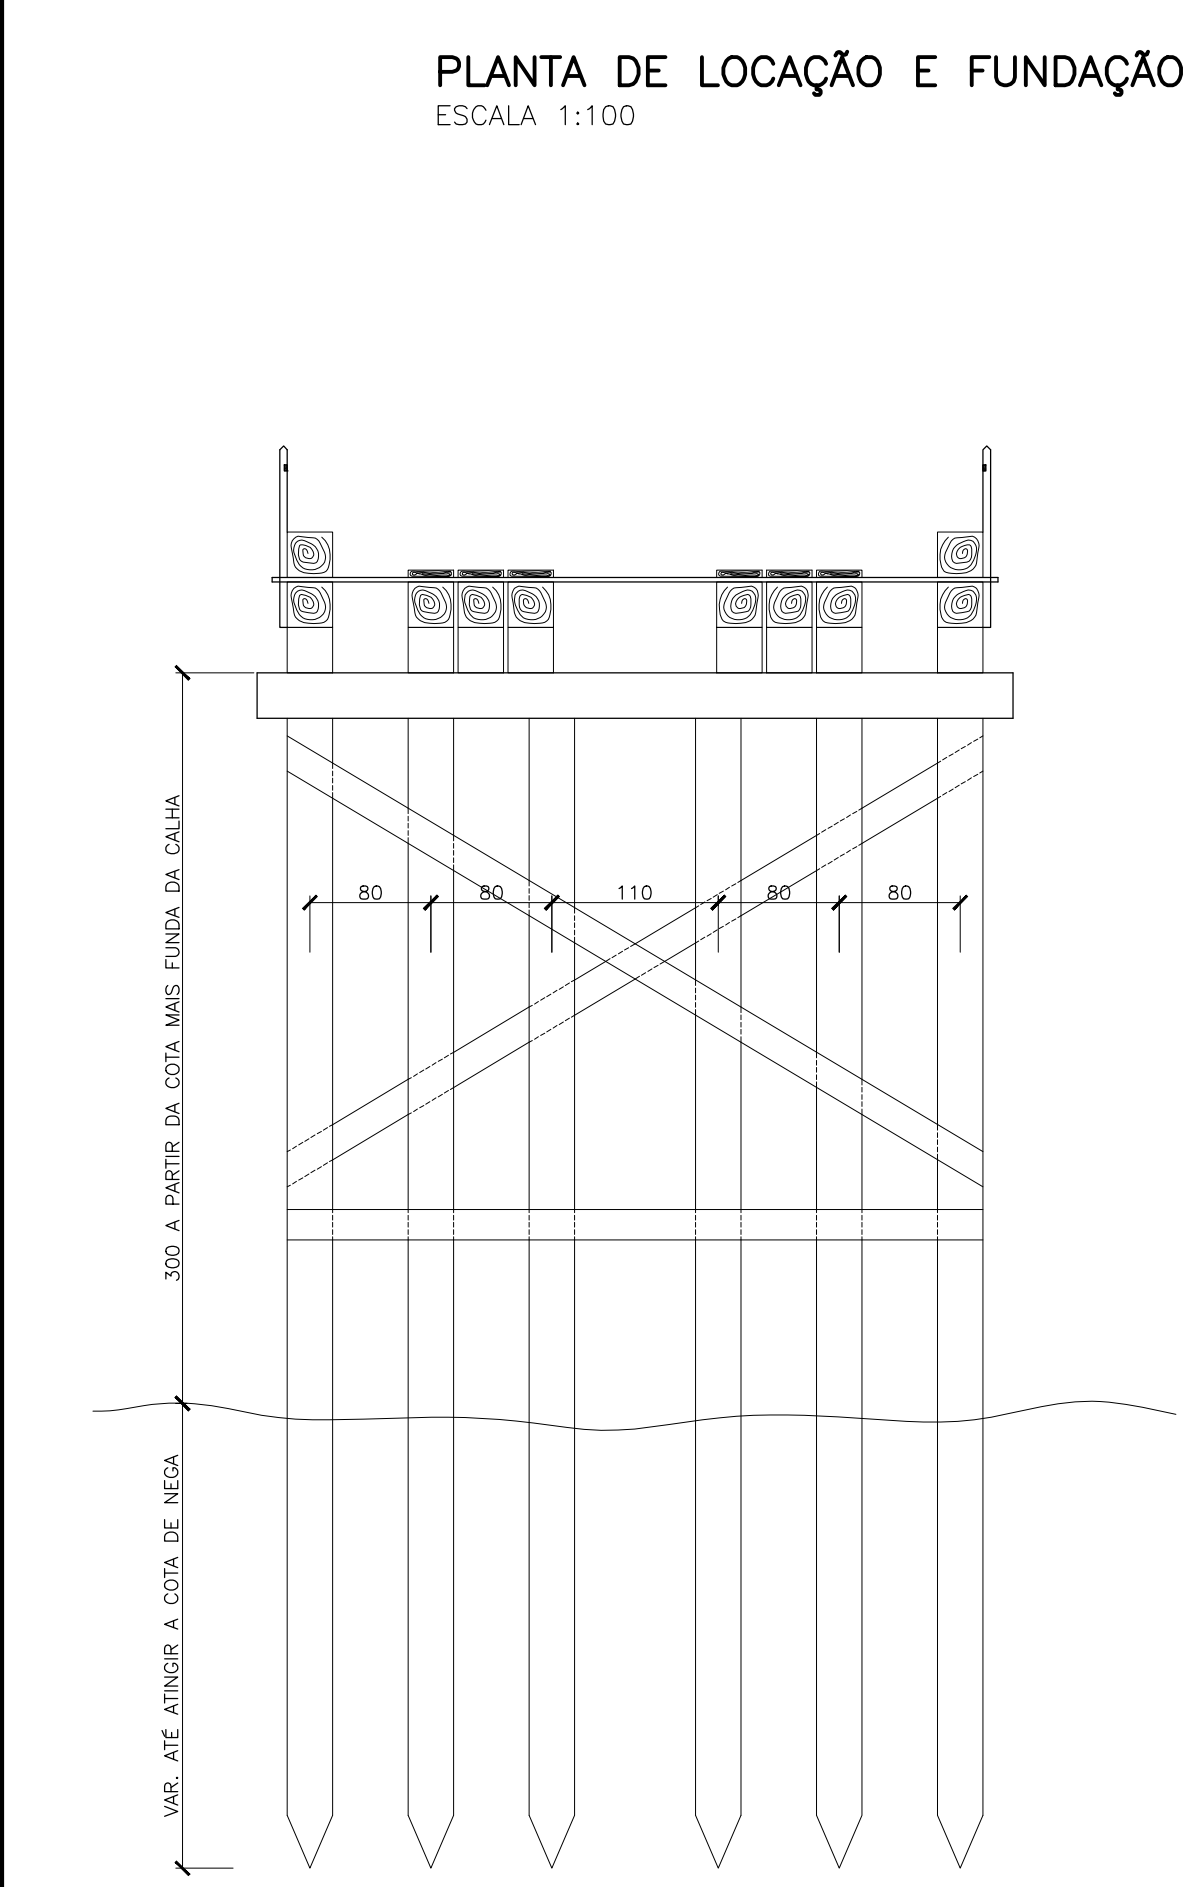

CORTE TRANSVERSAL
ESCALA 1:50

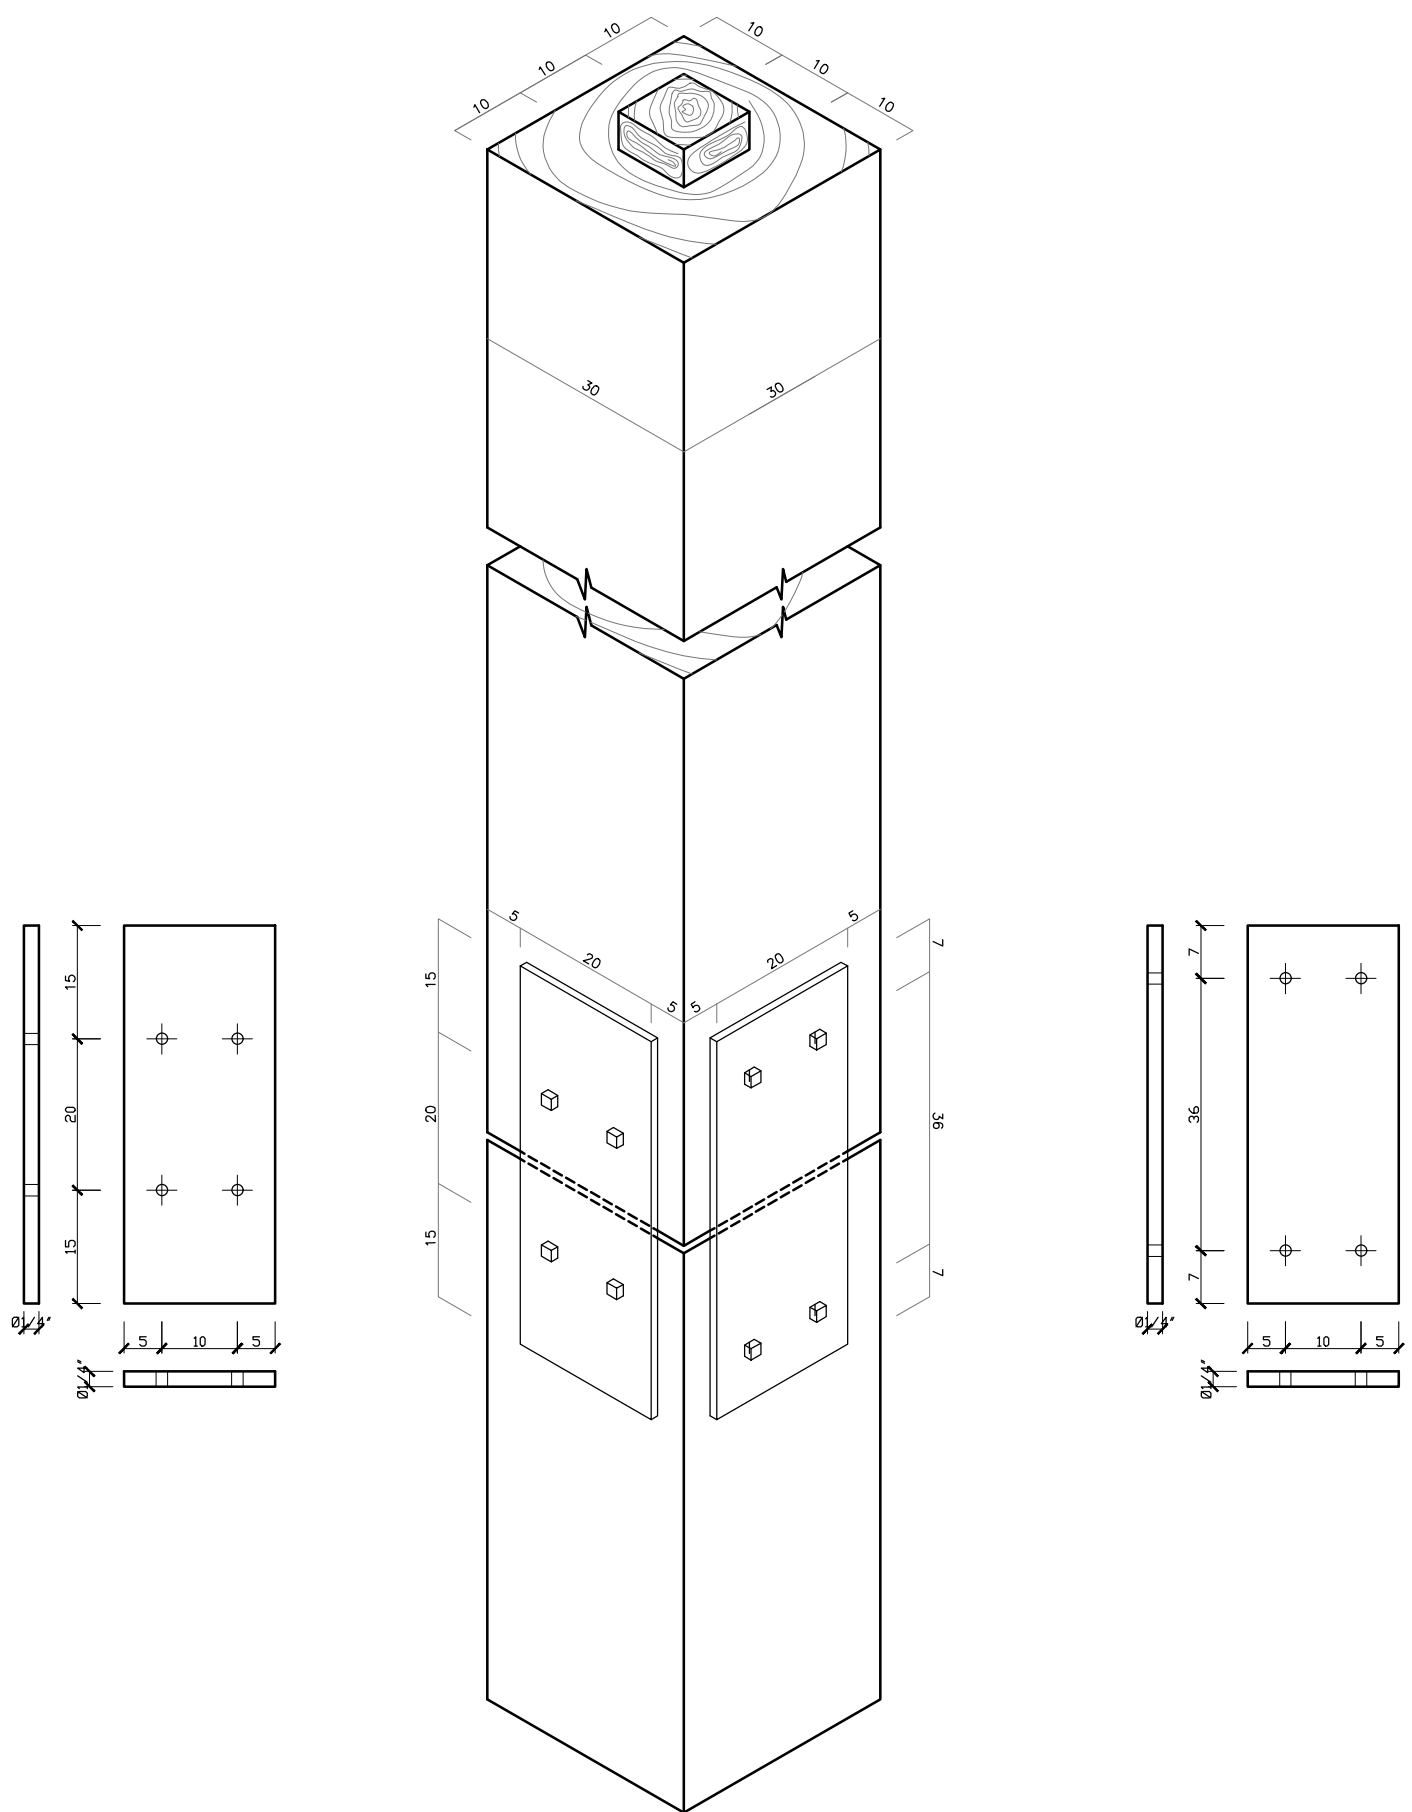


DETALHE DAS ESTACAS
ESCALA 1:10


TABULEIRO - 1 TRAMO DE 5m		
DISCRIMINAÇÃO	QUANTID.	
1 - MADEIRA		
VIGA (LONGARINA) 25X25X500	8	
BERÇO (BALANÇO) 25X25X160	8	
GUARDA-RODAS 25X25X500	2	
PRANCHÃO DO ASSOALHO 6X20X500	21	
PRANCHÃO DE TRÁNSITO (DESLIZANTE) 6X25X500	6	
MONTANTE DO GUARDA-CORPO 8X10X118	12	
CORRIMÃO DO GUARDA-CORPO 2X10X500	4	
TRANSVERSINA 30X30X500	1	
CONTRAVENTAMENTO 8X20X530	2	
TRAVESSA (LINHA D'ÁGUA) 8X20X460	2	
2 - FERRAGEM		
PARAFUSO TIPO C	24	
PARAFUSO TIPO E	34	
BRACADERA TIPO F	6	
BRACADERA TIPO G	4	
CHAPA TIPO I	4	
PREGÃO 26X72	300	
PREGO 19X36	2 kg	

CAVALETE COM 4 ESTACAS		
DISCRIMINAÇÃO	QUANTID.	
1 - MADEIRA		
ESTACA 30X30XVAR.	4	
2 - FERRAGEM		
PARAFUSO TIPO A	12	
PARAFUSO TIPO B	8	
PARAFUSO TIPO D	4	
CHAPA TIPO H	18	
ENCONTRO LATERAL		
DISCRIMINAÇÃO	QUANTID.	
1 - MADEIRA		
ESTACA 30X30XVAR.	2 Und	
ESTACA 20X20XVAR.	4 Und	
PRANCHA 5X25X350	4m ²	
2 - FERRAGEM		
PREGÃO 26X72	6 Und/m ²	
CABO DE AÇO Ø3/4" COM ESTICADOR	3.5m	

CAVALETE COM 6 ESTACAS		
DISCRIMINAÇÃO	QUANTID.	
1 - MADEIRA		
ESTACA 30X30XVAR.	6	
2 - FERRAGEM		
PARAFUSO TIPO A	16	
PARAFUSO TIPO B	12	
PARAFUSO TIPO D	6	
CHAPA TIPO H	22	
ENCONTRO FRONTAL		
DISCRIMINAÇÃO	QUANTID.	
1 - MADEIRA		
ESTACA 30X30XVAR.	3 Und	
PRANCHA 5X25X350	4m ²	
2 - FERRAGEM		
PREGÃO 26X72	6 Und/m ²	

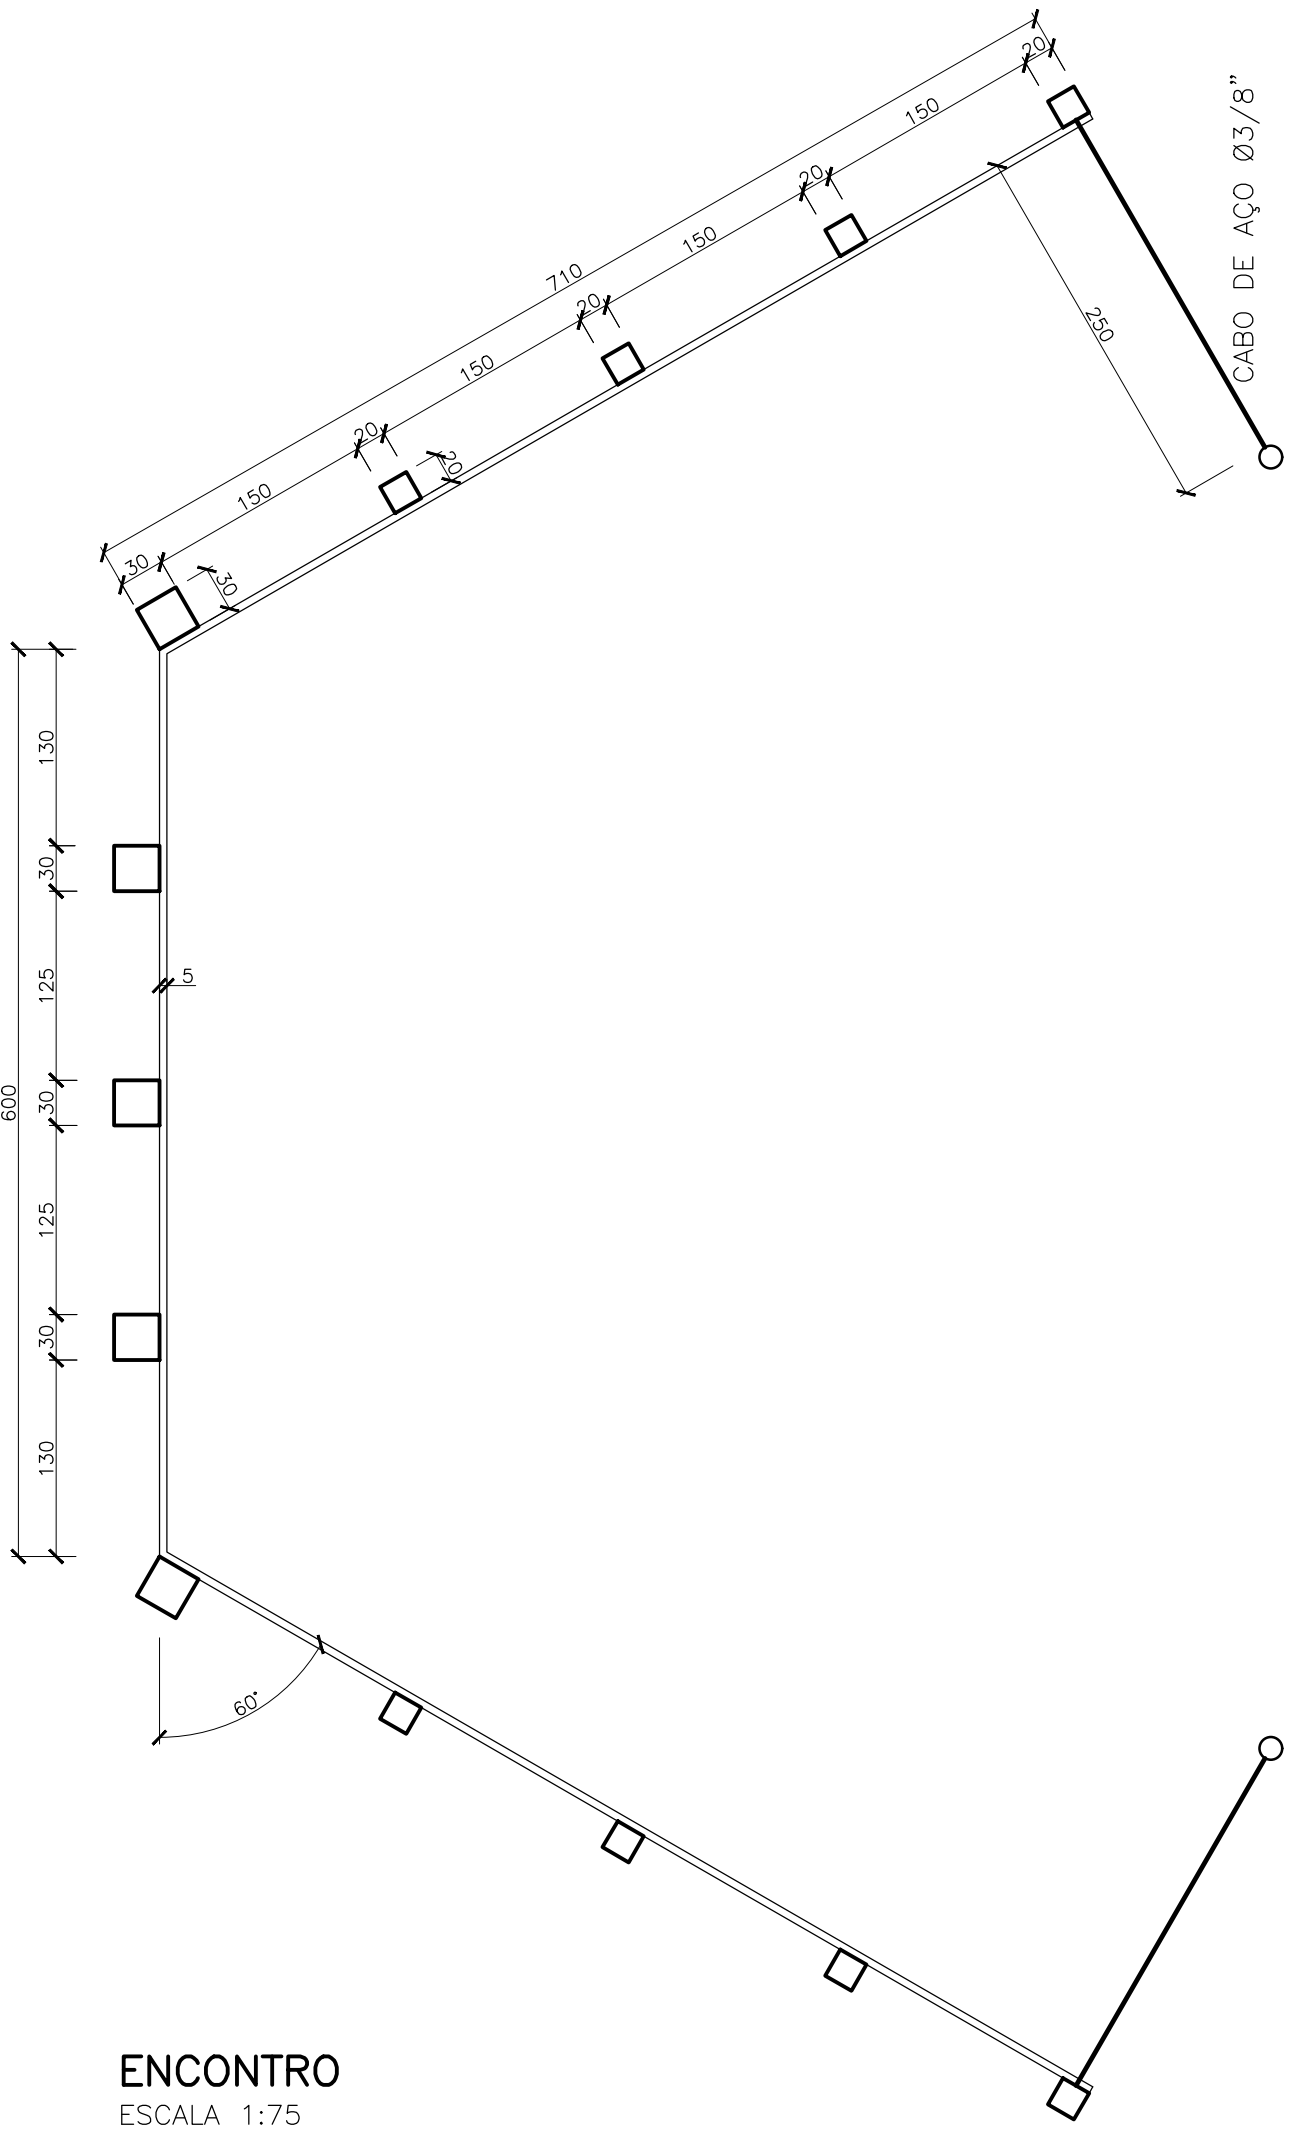

ENCONTRO
ESCALA 1:75

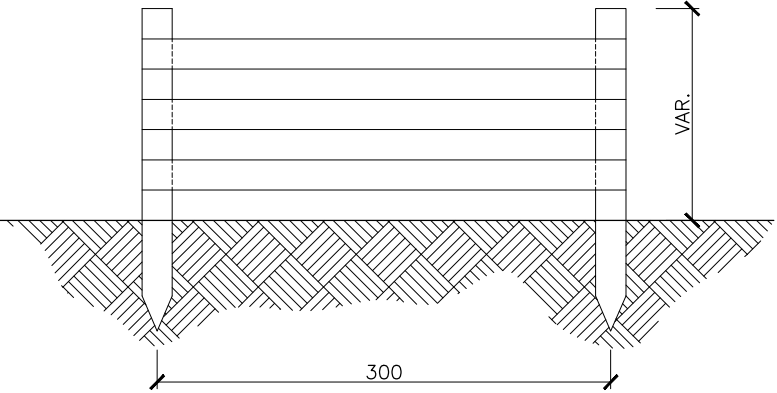

BALIZAS DE ADVERTÊNCIA
ESCALA 1:50

BETONTECH

TIPO DE OBRA: CONSTRUÇÃO DE PONTE DE MADEIRA PADRÃO DER

PROPRIETÁRIO: Município de Nova Brasília D'Oeste – RO
CNPJ Nº.: 15.884.109/0001-06
ENDEREÇO: Rua Riachuelo, 2502, Nova Brasília D'Oeste - RO, 76958-000

ENDEREÇO DA OBRA: Linha 118 Norte, Km 6,70, zona rural - 11°39'11.94"S/ 62°22'49.98"O
Linha 114 sul, km 7,20, zona rural - 11° 47.044'S/ 62° 25.769'O
Nova Brasília D'Oeste – RO

AUTOR DO PROJETO E RESPONSÁVEL TÉCNICO:
Alexandre Seabra
Eng. Civil
ALEXANDRE DE SEABRA
ENGENHEIRO CIVIL
CREA 15061 D/RO

PROPRIETÁRIO DA OBRA:
Município de Nova Brasília D'Oeste – RO
CNPJ Nº.: 15.884.109/0001-06

PREFEITURA:

ASSUNTO:
PONTE DE MADEIRA - EXTENSÃO 15,00m

ESCALA:
INDICADA

FOLHA Nº.:
01/02

DATA:
24/04/2024

ESTATÍSTICA

ÁREA (m²):	% DE OCUPAÇÃO:	COEF. APROVEIT.:	% ÁREA PERMEÁVEL
INDICADA NO QUADRO DE ÁREAS			