




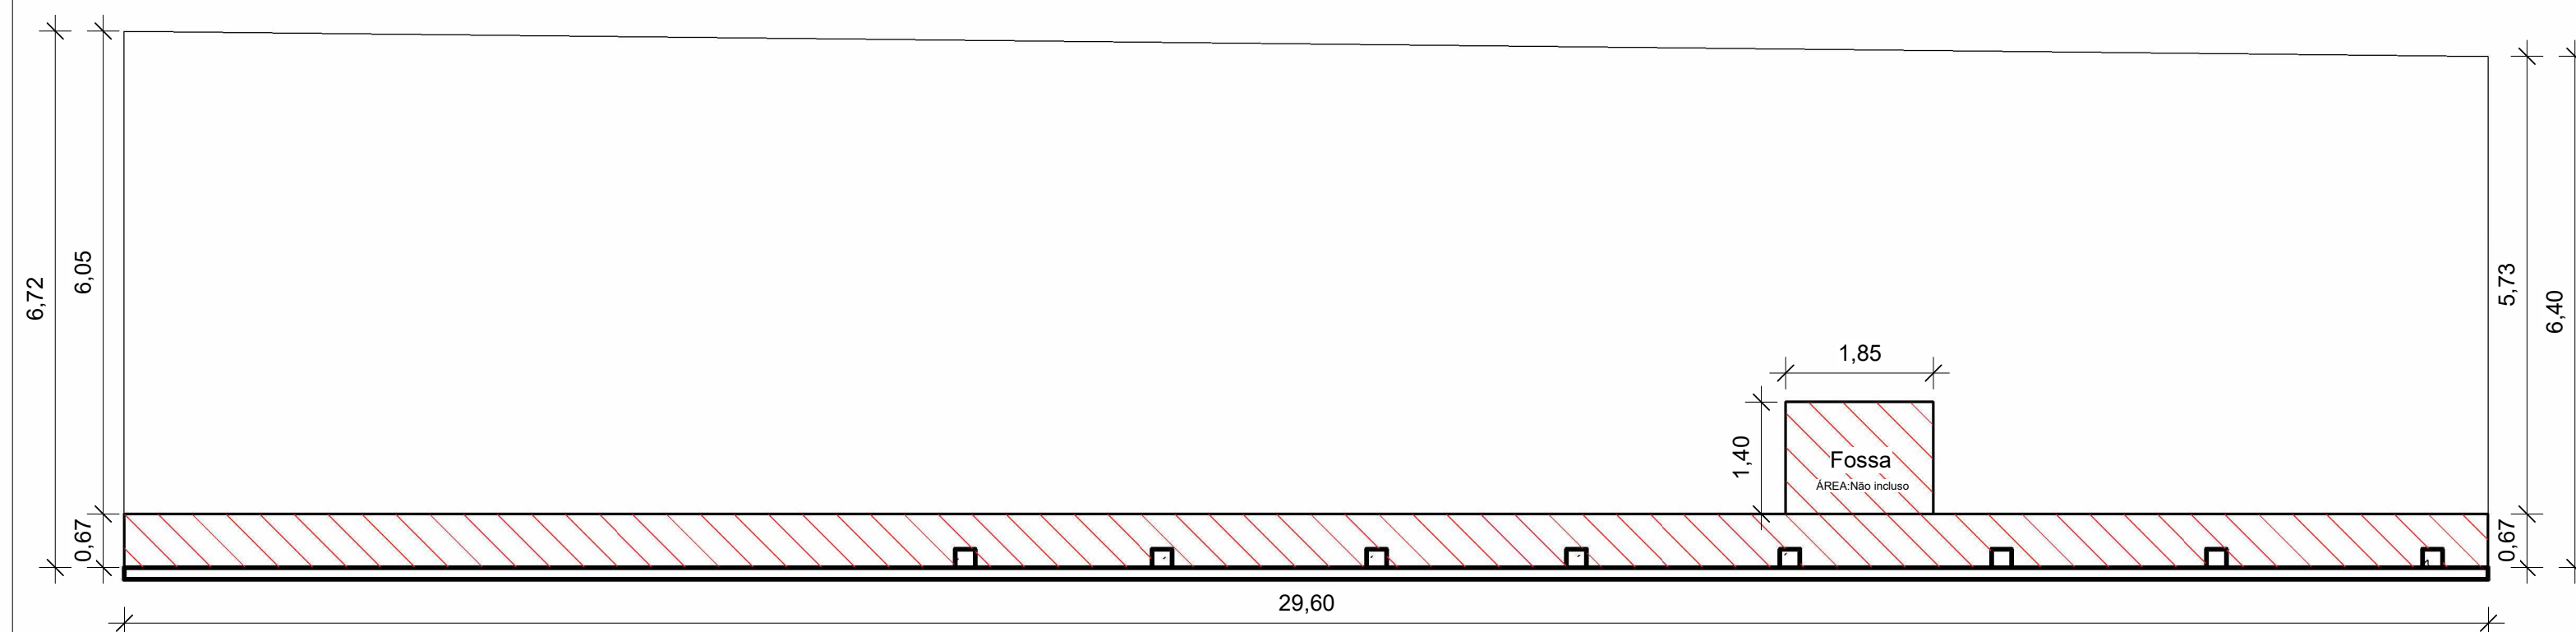

2 PLANTA BAIXA - Existente
1 : 100

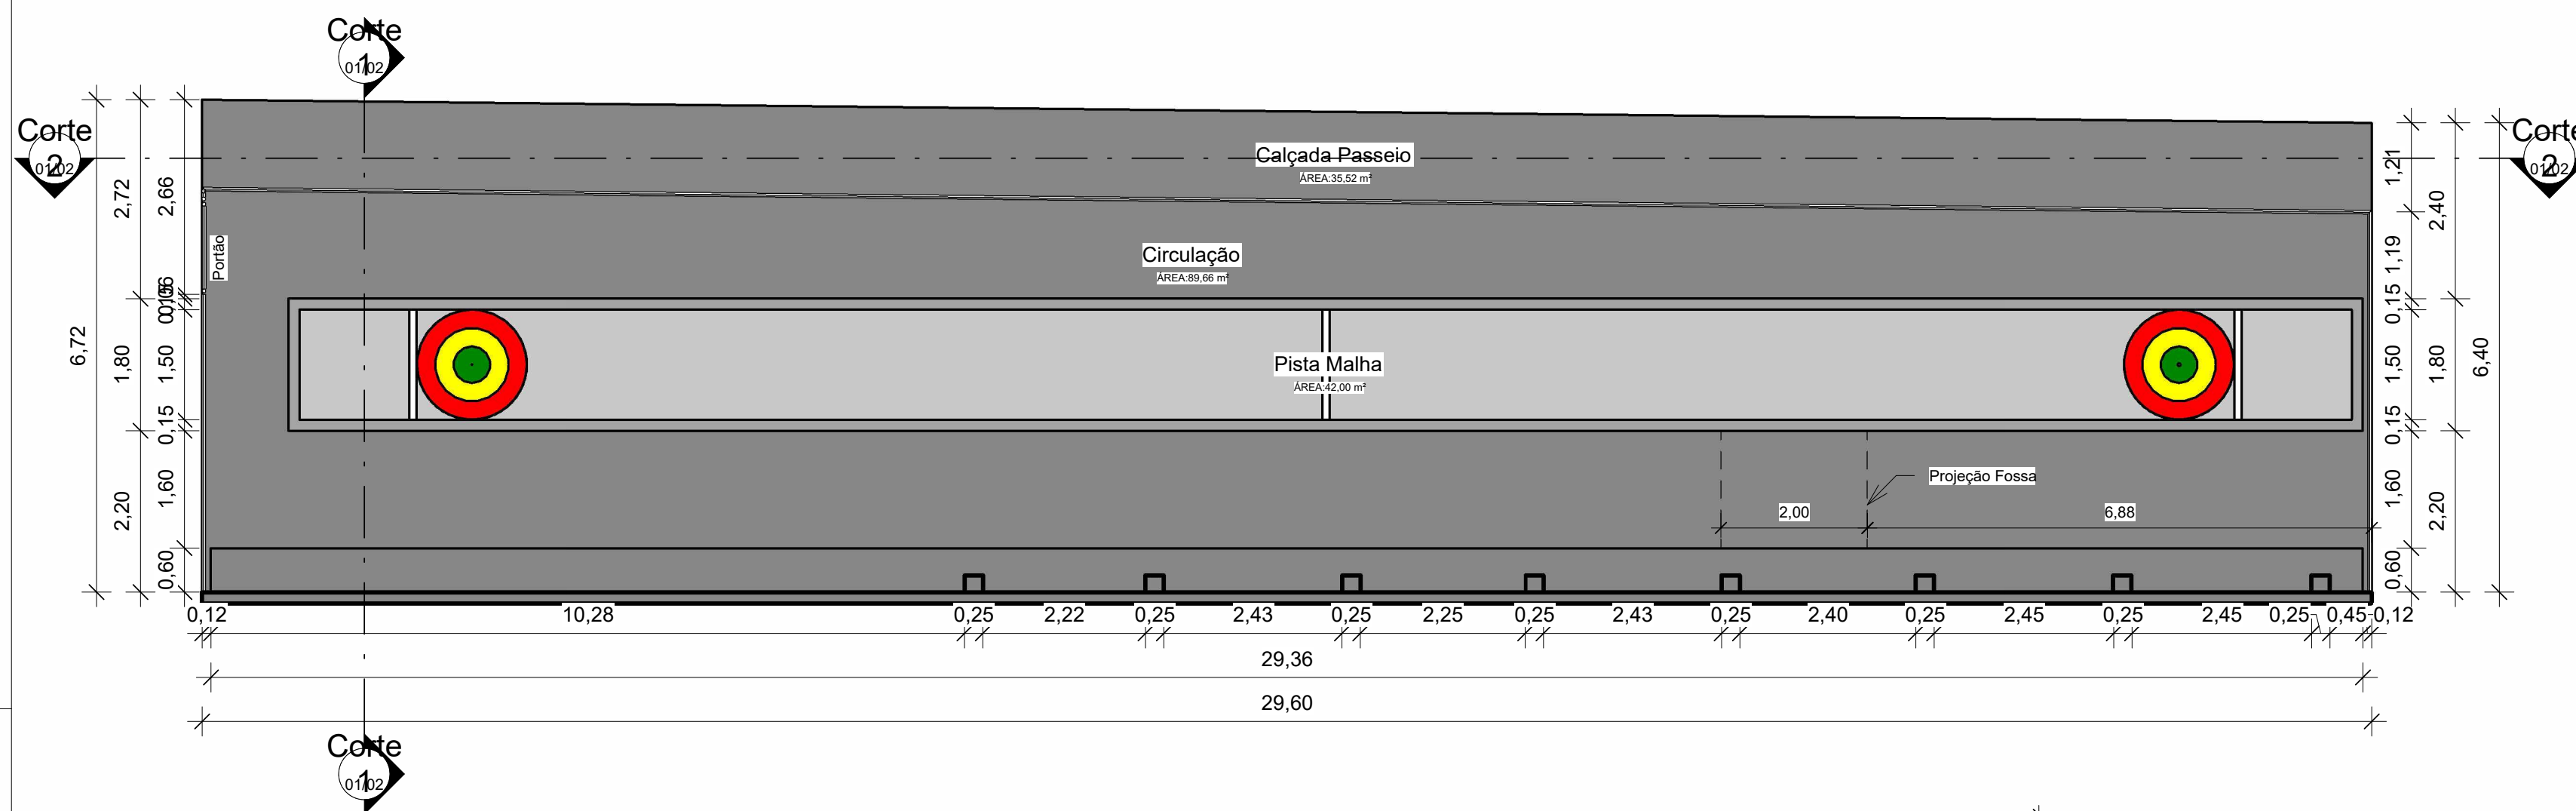


1 PLANTA BAIXA - FINAL
1 : 100


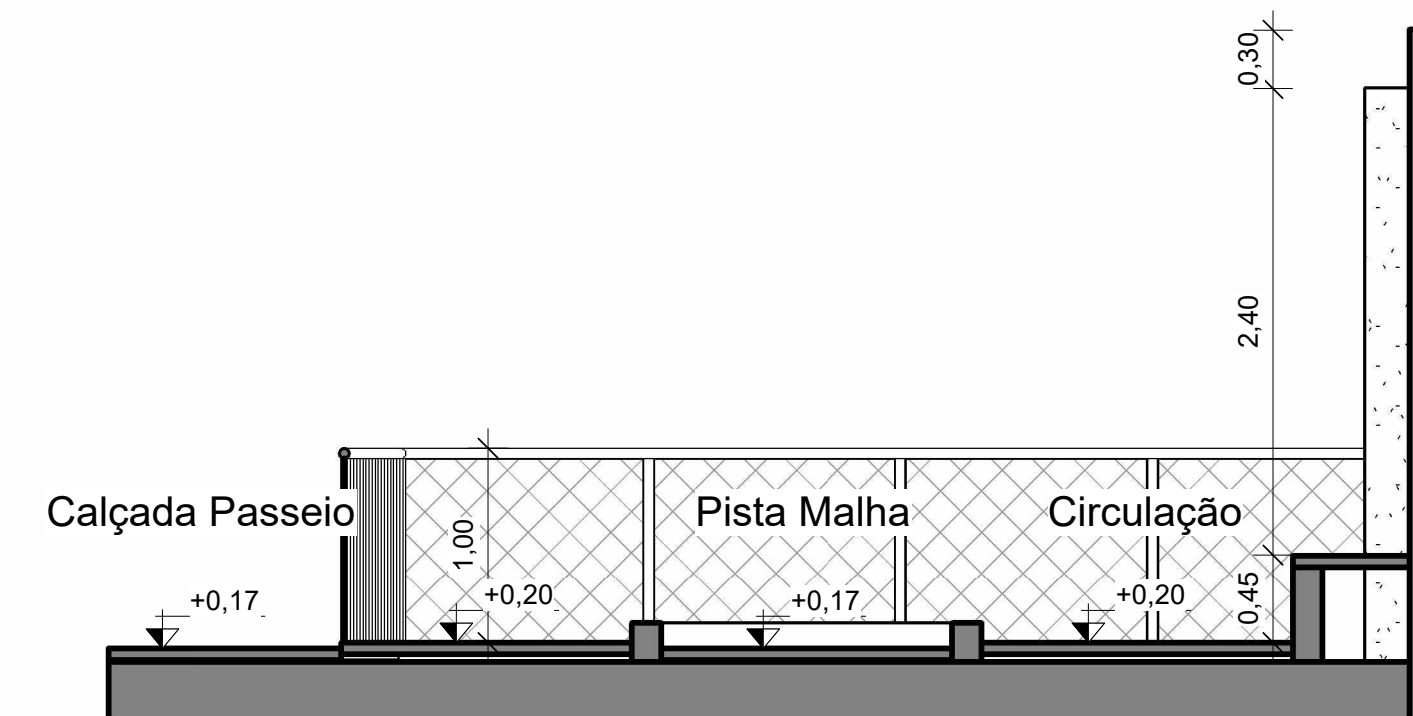


3 Corte 1
1 : 50

4 Corte 2
1 : 100



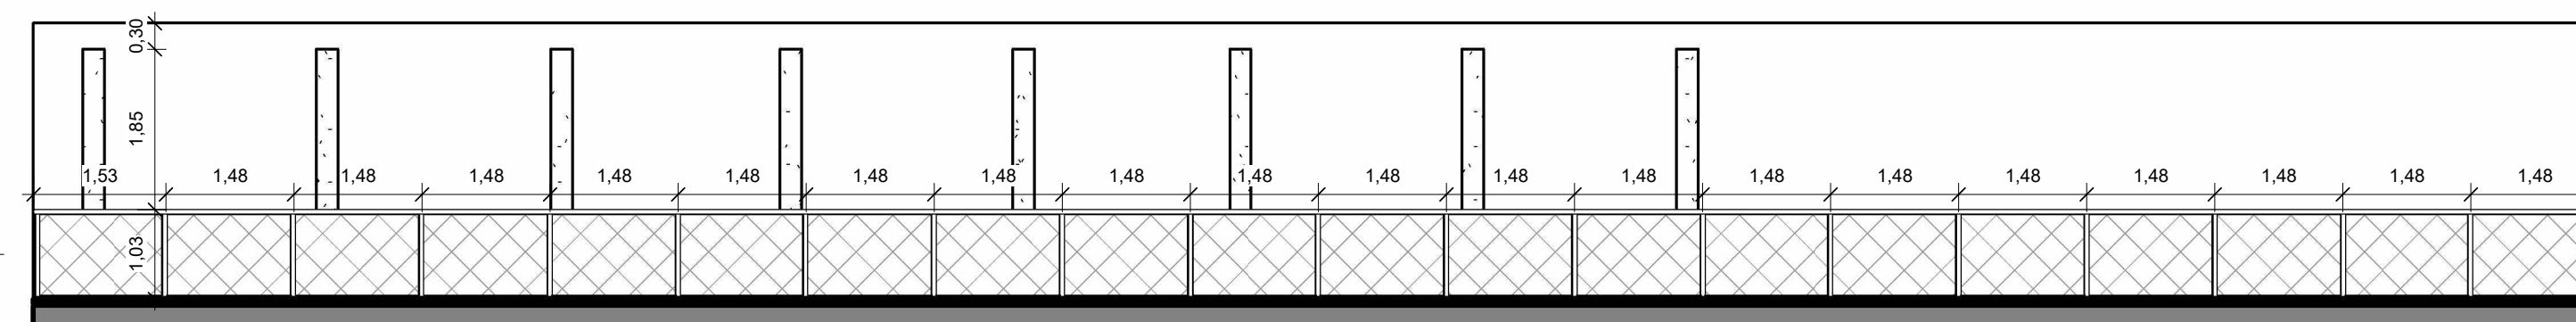


6 Det. Pista
1 : 100

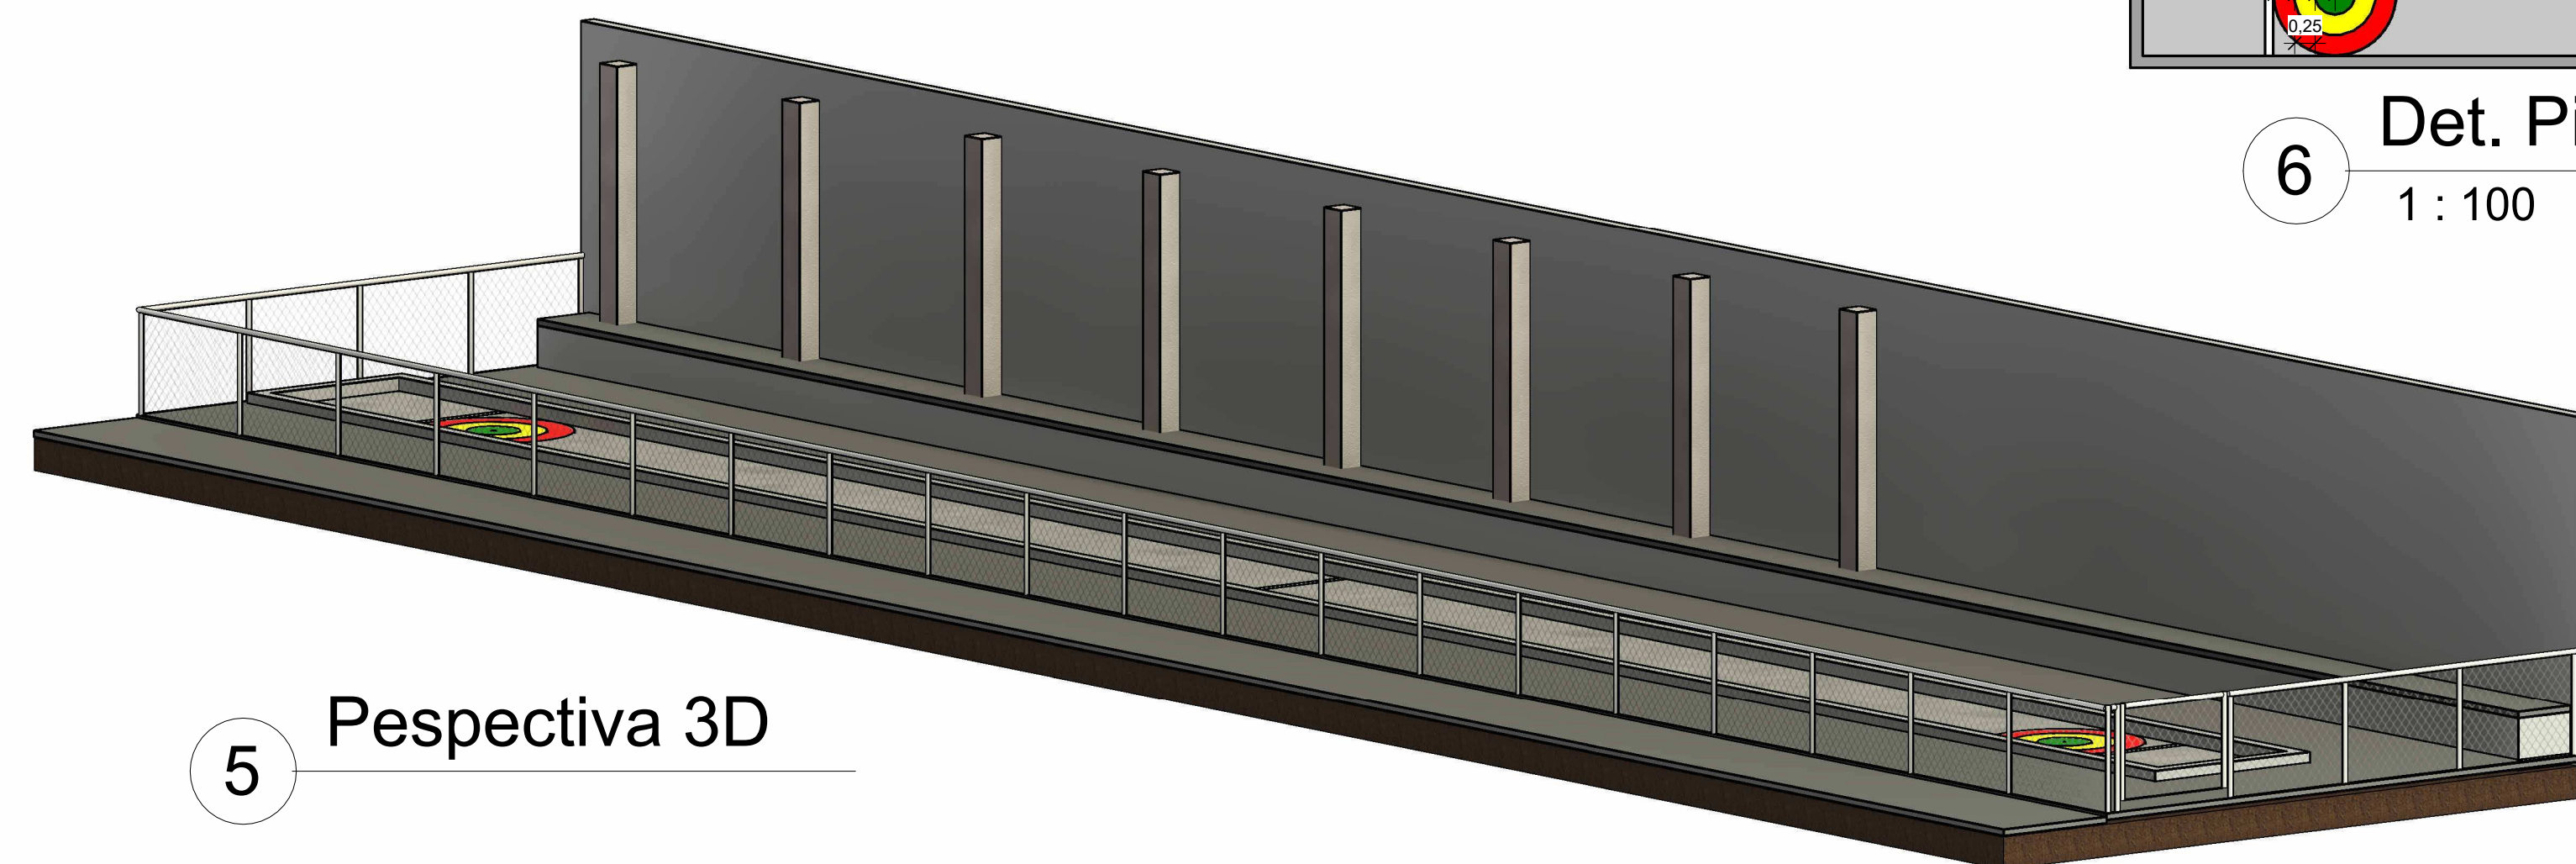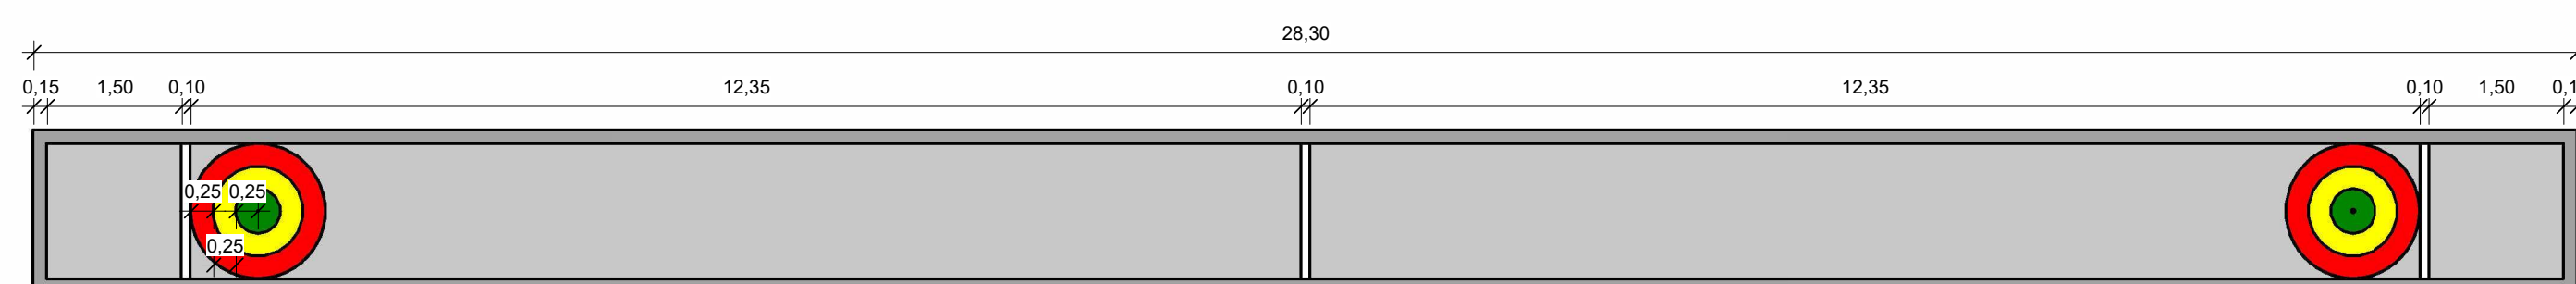

5 Perspectiva 3D



		ANO: 2026	TIPO: ARQ	FOLHA: 02/02	
CONVENIENTE: Nova Brasília D'Oeste- RO		LOCAL: Av. Juscelino Kubitschek esq. com Rua Castro Alves			MODIFICAÇÕES:
OBRA: Pista de Malha				ÁREAS: 185 m²	A:
CONTEÚDO: Planta baixa-Existente, Planta baixa-Final, Corte 1, Corte 2, Det. Pista, Perspectiva					B:
					C:
AUTOR: Renato Nunes Huida - Engenheiro Civil - CREA: 12520 D/RO		DES.: Projetista		DATA: 03/2026	D:
V I S T O	PREFEITURA MUNICIPAL: Nova Brasília D'Oeste- RO			DIM: METROS	E:
	AUTOR:			ESC: INDICADAS	

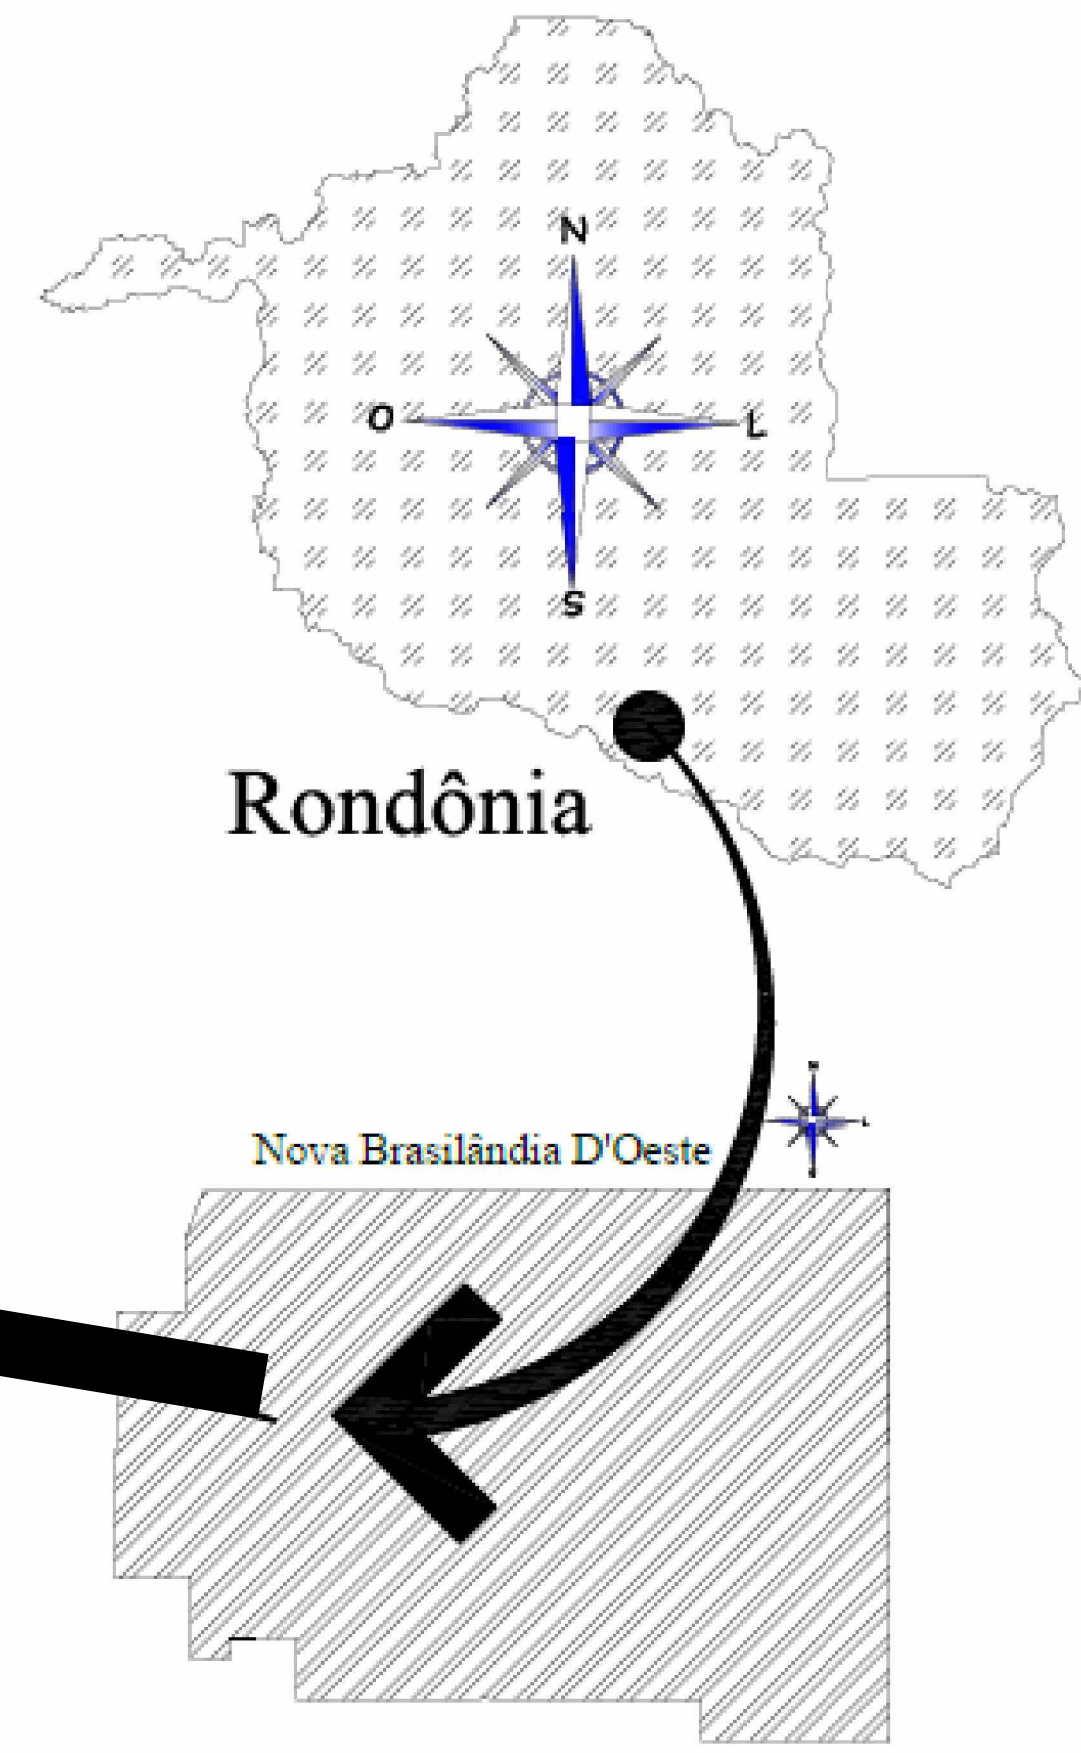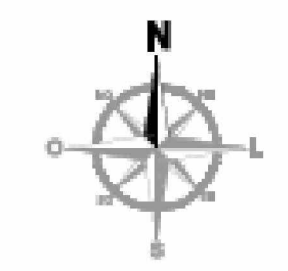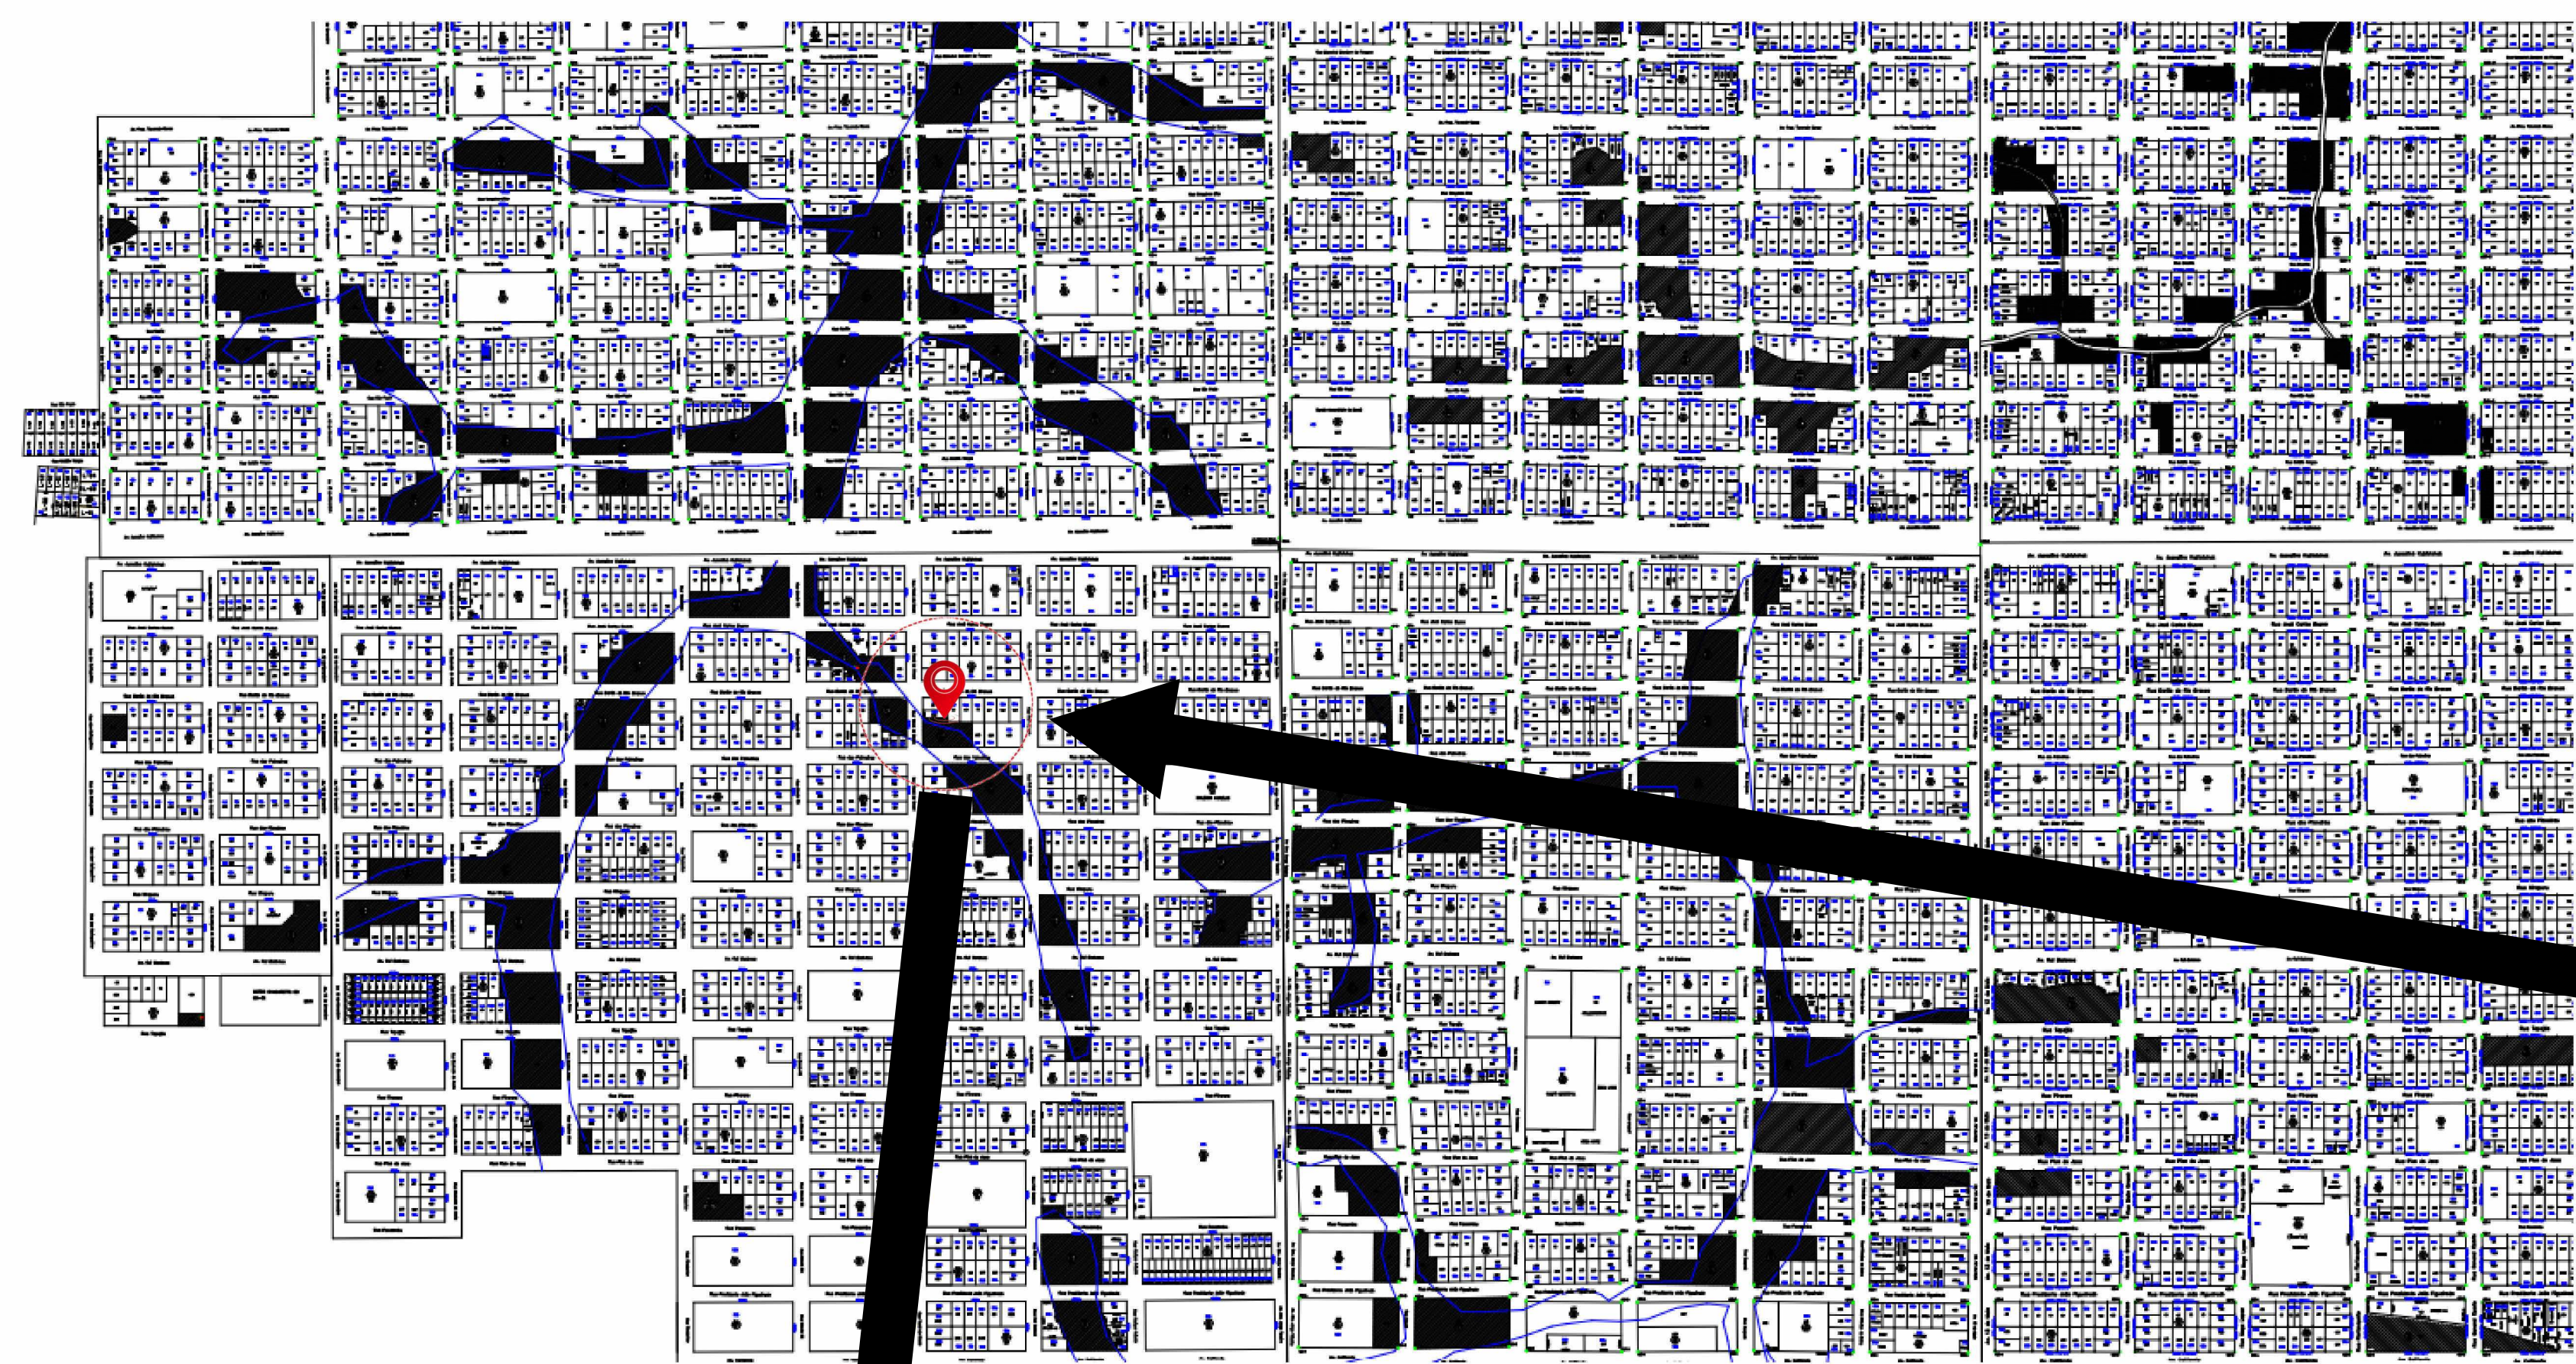



Av. Juscelino Kubitschek

Av. Juscelino Kubitschek

Av. Juscelino Kubitschek

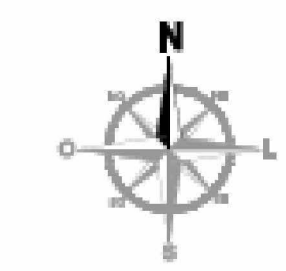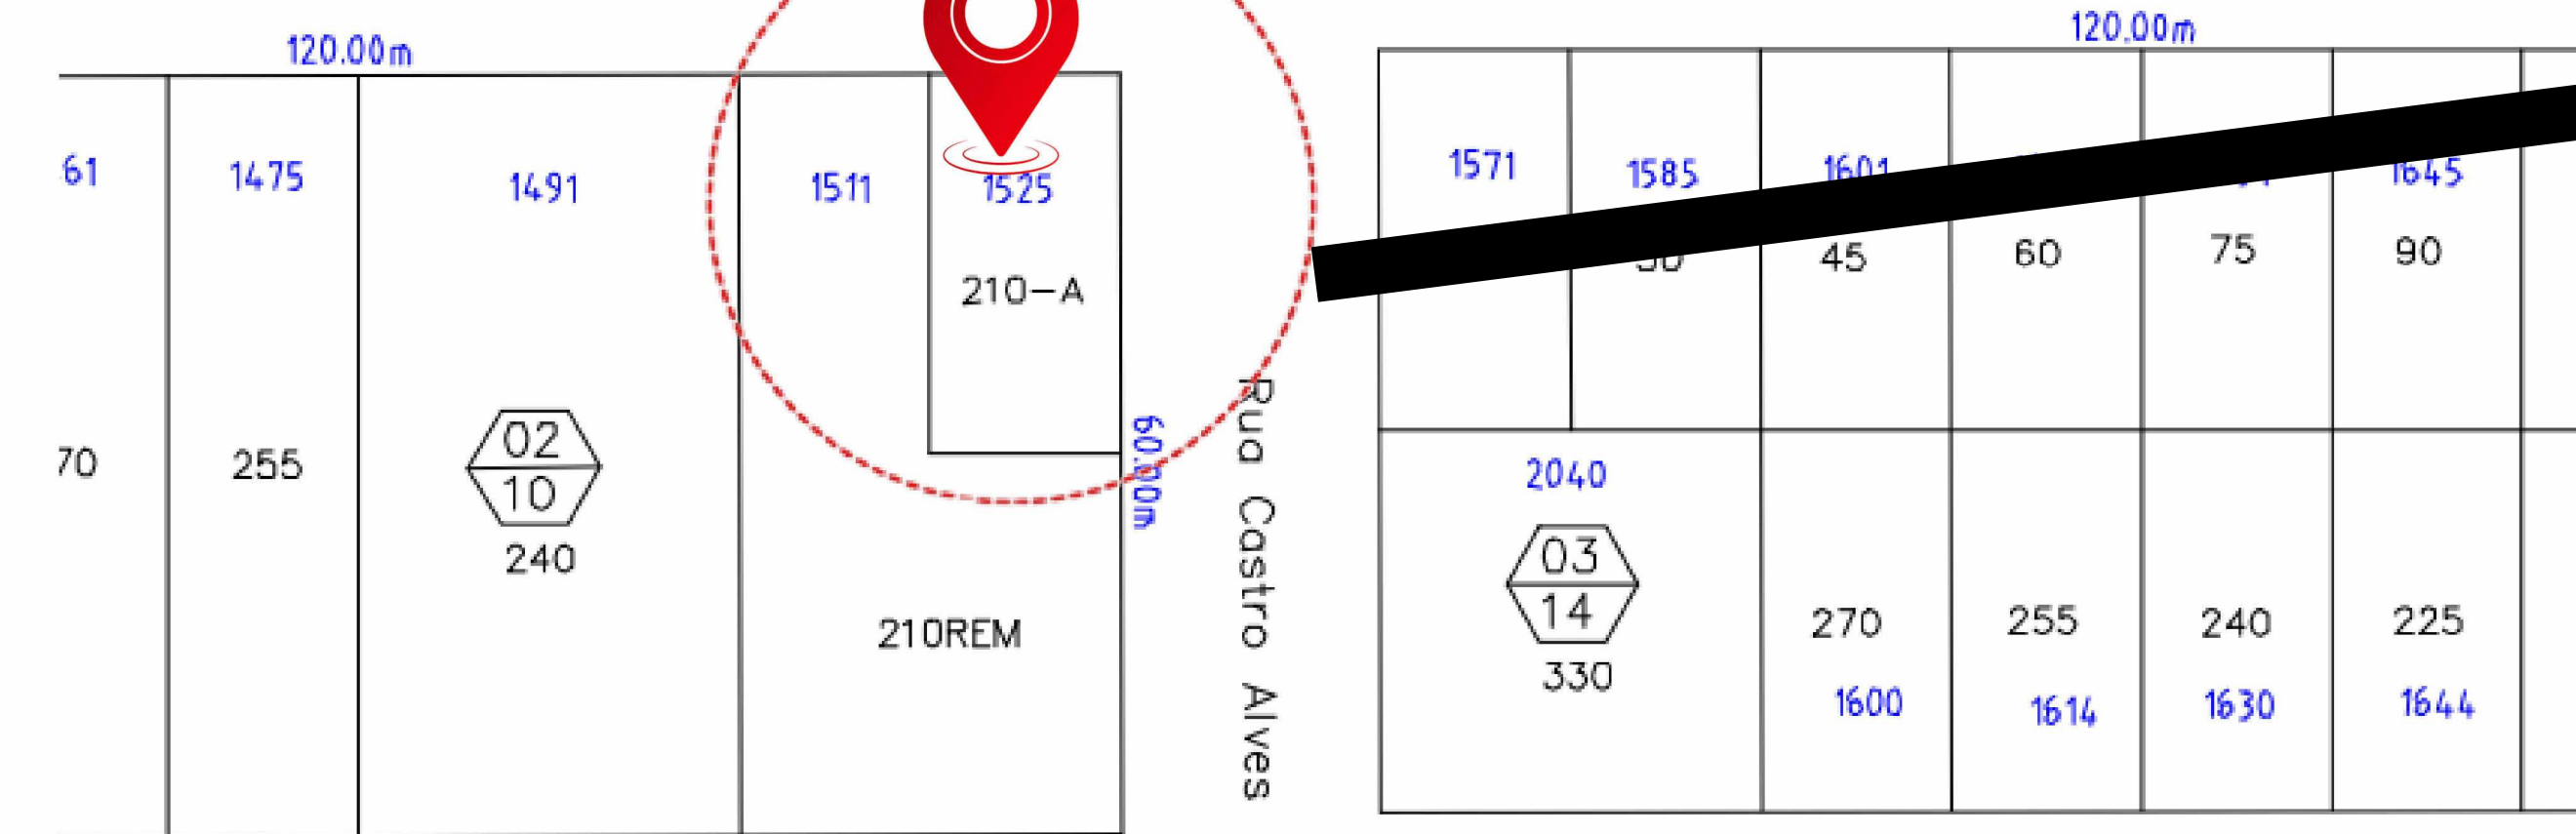

COORDENADAS GEOGRÁFICAS
Longitude: 62°19'38.35" O
Latitude: 11°43'35.52" S

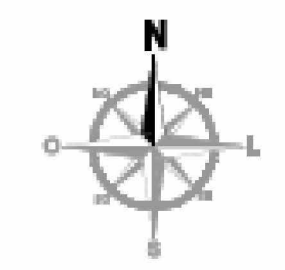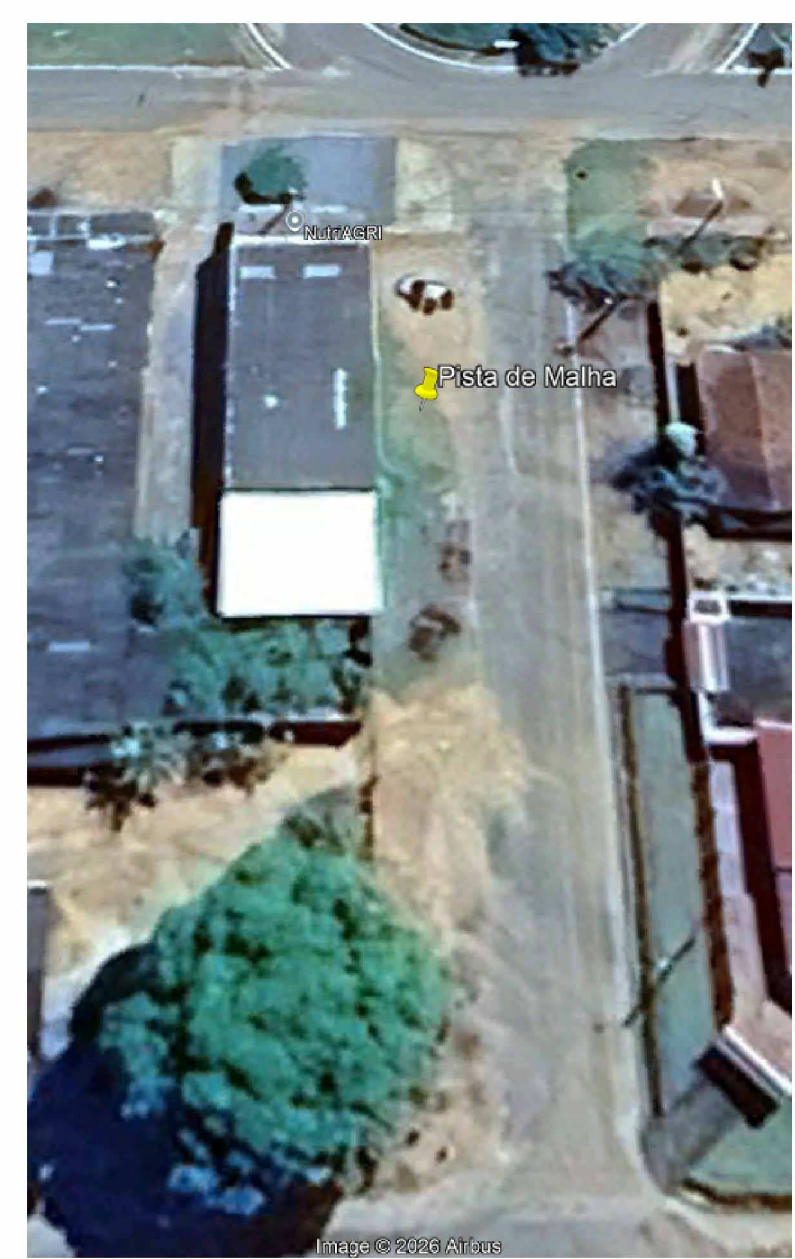

Rua José Carlos Bueno

Rua José Carlos Bueno

gov.br
Documento assinado digitalmente
RENATO NUNES HUIDA
Data: 27/03/2026 10:14:33-0300
Verifique em https://validar.jt.gov.br

ANO:		TIPO:	FOLHA:	
2026		ARQ	01/02	
CONVENIENTE:		LOCAL:	ÁREAS:	
Nova Brasilândia D'Oeste- RO		Av. Juscelino Kubitschek esq. com Rua Castro Alves	185 m²	
OBRA:		CONTEÚDO:		MODIFICAÇÕES:
Pista de Malha		Planta de Situação		A:
AUTOR:		DES.:	DATA:	B:
Renato Nunes Huida - Engenheiro Civil - CREA: 12520 D/RO		Projetista	03/2026	C:
PREFEITURA MUNICIPAL:		DIM:	METROS	D:
Nova Brasilândia D'Oeste- RO		ESC:	INDICADAS	E:
AUTOR:				