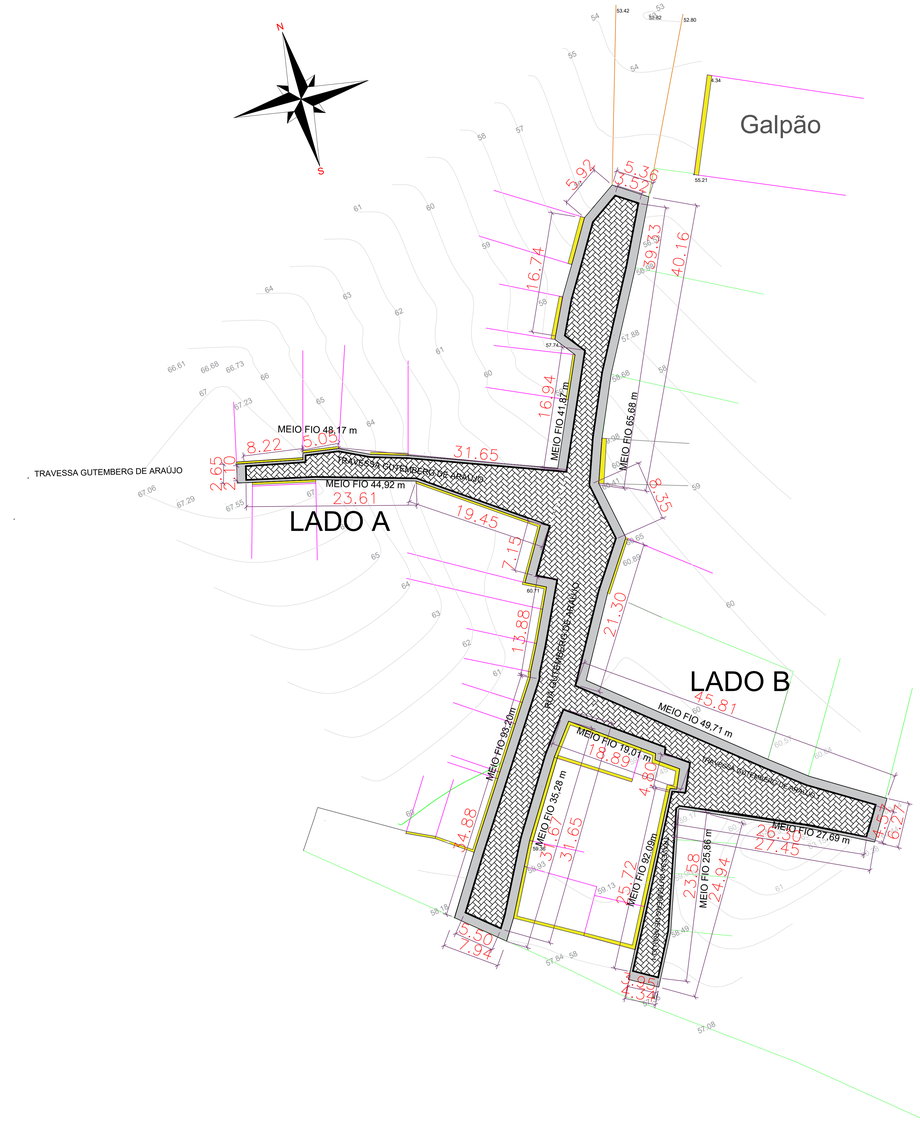

LOCALIZAÇÃO

ÁREAS DE INTERVENÇÃO

BR 101

LEGENDA

- Terreno
- Casas alvenaria
- Passeio 450.84 metros linear
- Meio fio á executar 446.05 metros linear
- PAVIMENTAÇÃO PISO INTERTRAVADO A EXECUTAR 953.46 metros ²

DETALHE - PAVIMENTAÇÃO RUA GUTEMBERG DE ARAÚJO

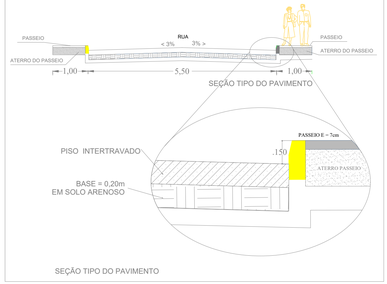

PISO INTERTRAVADO

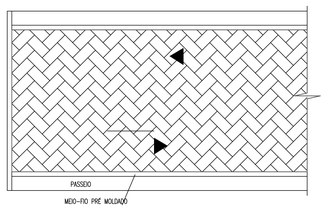

PISO INTERTRAVADO

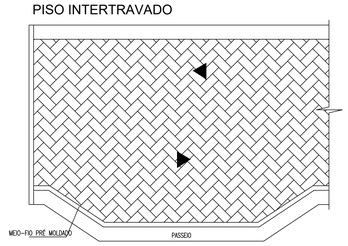

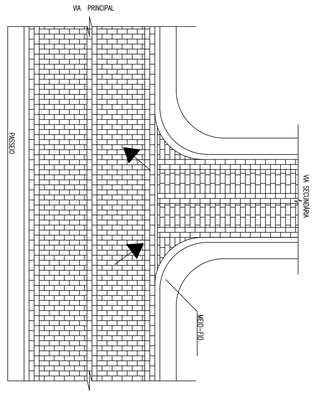

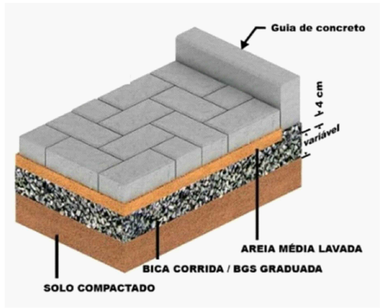

PREFEITURA MUNICIPAL DE UBAITABA
CNPJ: 16.137.309/0001-68

PAVIMENTAÇÃO RUAS GUTEMBERG DE ARAÚJO
RUA GUTEMBERG DE ARAÚJO
TRAVESSA GUTEMBERG DE ARAÚJO
TRAVESSA GUTEMBERG DE ARAÚJO 01
TRAVESSA GUTEMBERG DE ARAÚJO 02

ENDEREÇO: RUA GUTEMBERG DE ARAÚJO
TRAVESSA GUTEMBERG DE ARAÚJO
TRAVESSA GUTEMBERG DE ARAÚJO 01
TRAVESSA GUTEMBERG DE ARAÚJO 02
BAIRRO GUTEMBERG DE ARAÚJO , CEP 45.545-000, UBAITABA-BA

Documento assinado digitalmente
MARIA DAS GRACAS TEIXEIRA CRUZ
Data: 12/04/2026 09:11:13-0300
Verifique em https://validar.iti.gov.br

Documento assinado digitalmente
WILLAIM SANTOS VILANOVA
Data: 10/04/2026 09:51:34-0300
Verifique em https://validar.iti.gov.br

MARIA DAS GRAÇAS TEIXEIRA CRUZ
ARQUITETA E URBANISTA
CAU/BA A1911635

RESP. TÉCNICO
WILLAIM SANTOS VILANOVA
CREA/BA 051872692-4

QUADRO DE ÁREAS:

MEIO FIO RUA GUTEMBERG DE ARAÚJO Á CONSTRUIR:
205.43 metros linear
MEIO FIO TRAVESSA GUTEMBERG DE ARAÚJO Á CONSTRUIR:
90.08 metros linear
MEIO FIO TRAVESSA GUTEMBERG DE ARAÚJO 01 Á CONSTRUIR:
97.27 metros linear
MEIO FIO TRAVESSA GUTEMBERG DE ARAÚJO 02 Á CONSTRUIR:
53.25 metros linear
MEIO FIO TOTAL Á CONSTRUIR:
446.05 metros linear

QUADRO DE ÁREAS:

RUA GUTEMBERG DE ARAÚJO Á CONSTRUIR:
502.89 metros ²
TRAVESSA GUTEMBERG DE ARAÚJO Á CONSTRUIR:
162.71 metros ²
TRAVESSA GUTEMBERG DE ARAÚJO 01 Á CONSTRUIR:
226.26 metros ²
TRAVESSA GUTEMBERG DE ARAÚJO 02 Á CONSTRUIR:
61.60 metros ²
RUA TOTAL Á CONSTRUIR:
953.46 metros ²

QUADRO DE ÁREAS:

PASSEIO RUA GUTEMBERG DE ARAÚJO Á CONSTRUIR:
207.60 metros
PASSEIO TRAVESSA GUTEMBERG DE ARAÚJO Á CONSTRUIR:
90.63 metros
PASSEIO TRAVESSA GUTEMBERG DE ARAÚJO 01 Á CONSTRUIR:
98.97 metros
PASSEIO TRAVESSA GUTEMBERG DE ARAÚJO 02 Á CONSTRUIR:
53.64 metros
PASSEIO TOTAL Á CONSTRUIR:
450.84 metros

PAVIMENTAÇÃO DO BAIRRO GUTEMBERG DE ARAÚJO
PROJETO BASE ARQUITETURA

COORDENAÇÃO
Secretaria Municipal de Obras e Infraestruturas

PLANTA ADMINISTRATIVA

ARQ

REVISÃO

ESCALA
1:300

PRANCHA
04/04

FORMATO
A0

DATA EMISSÃO
MARÇO /2026