

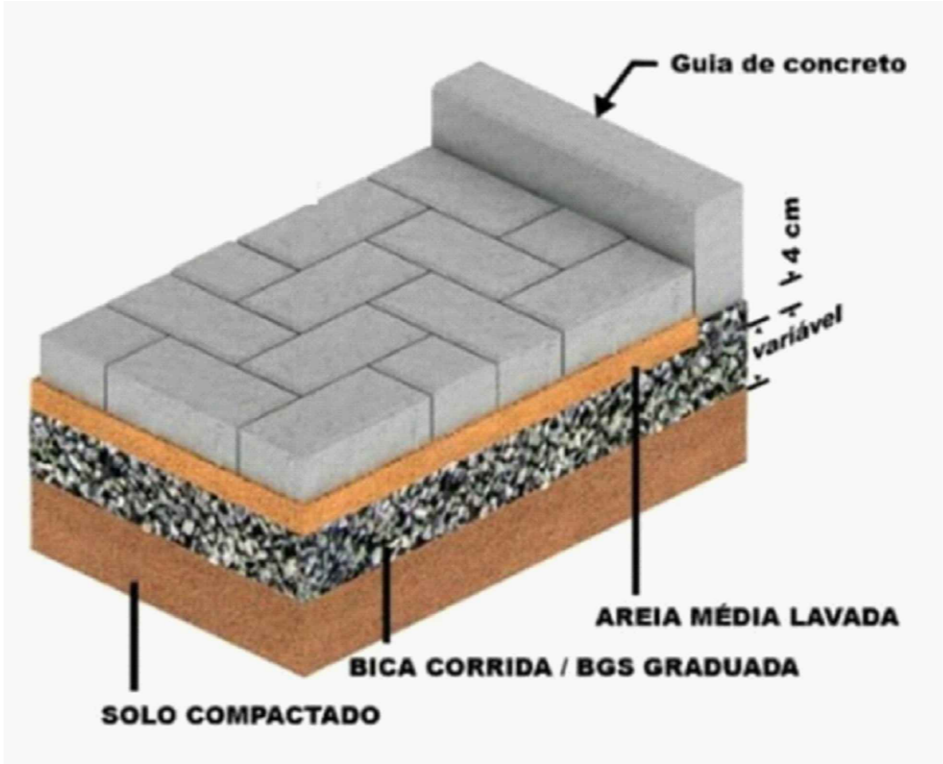




DETALHE - PAVIMENTAÇÃO RUA GUTENBERG DE ARAÚJO

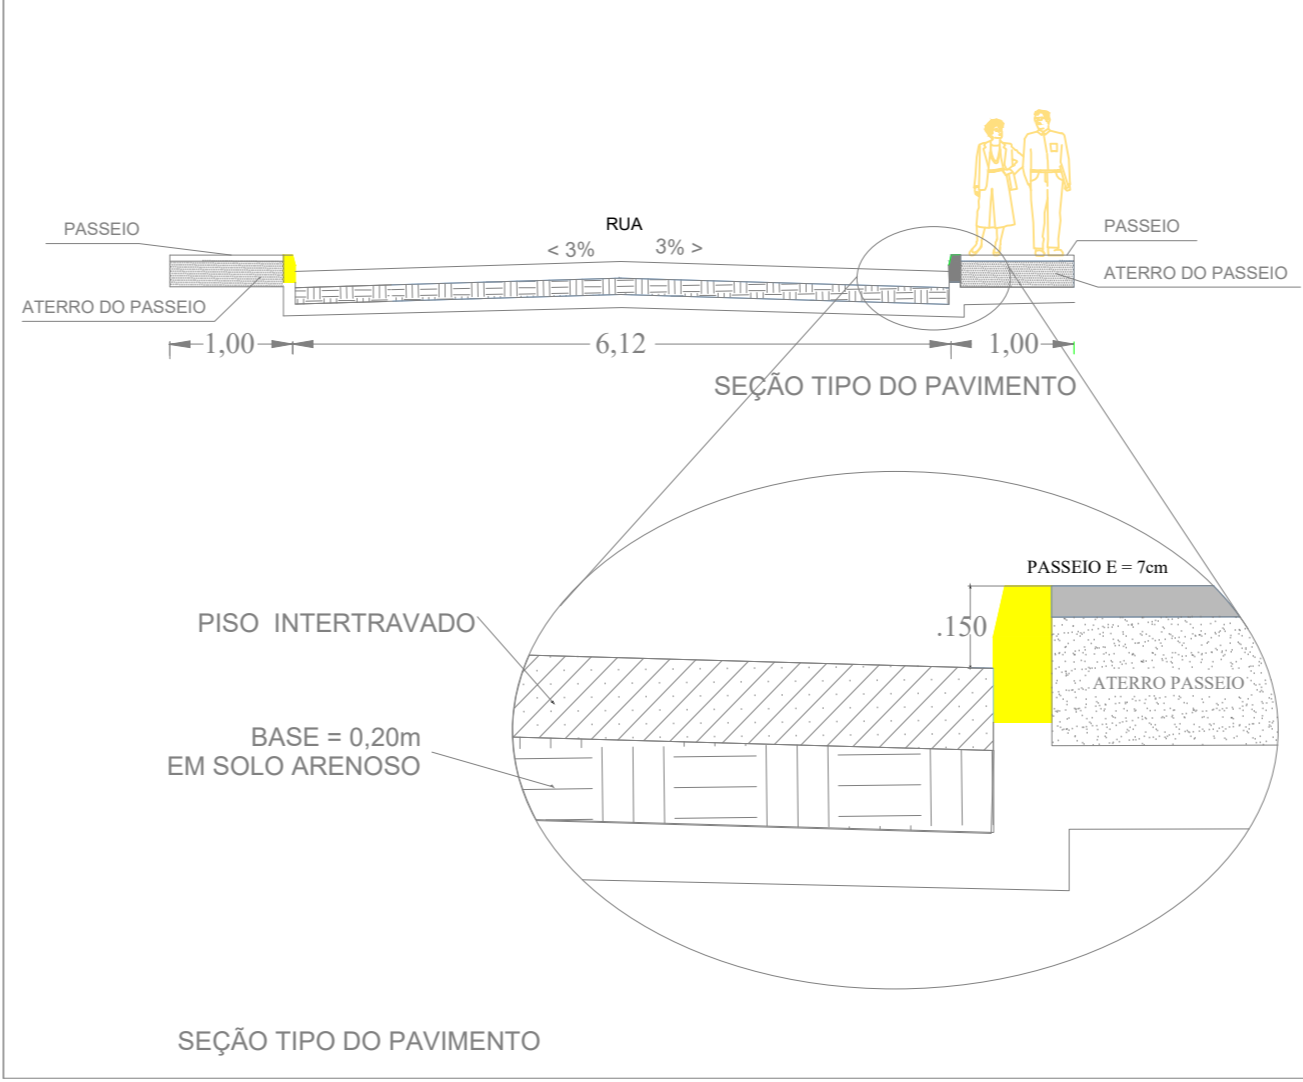

PISO INTERTRAVADO

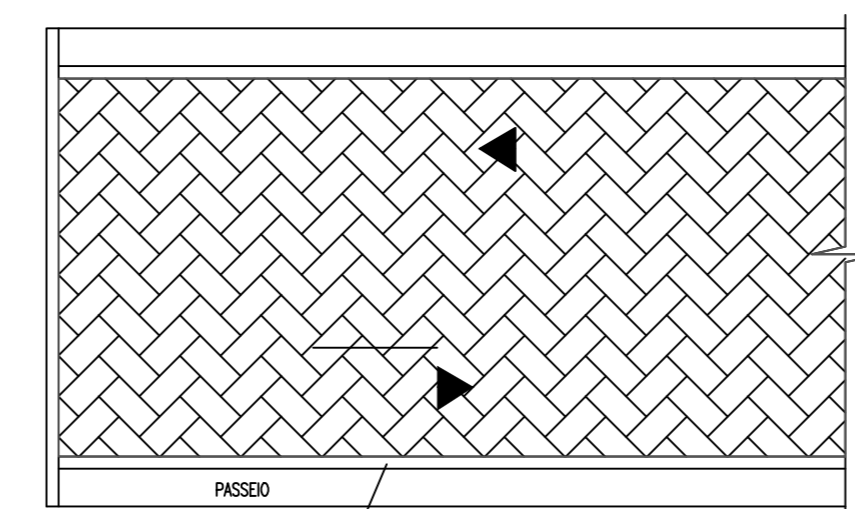

PISO INTERTRAVADO

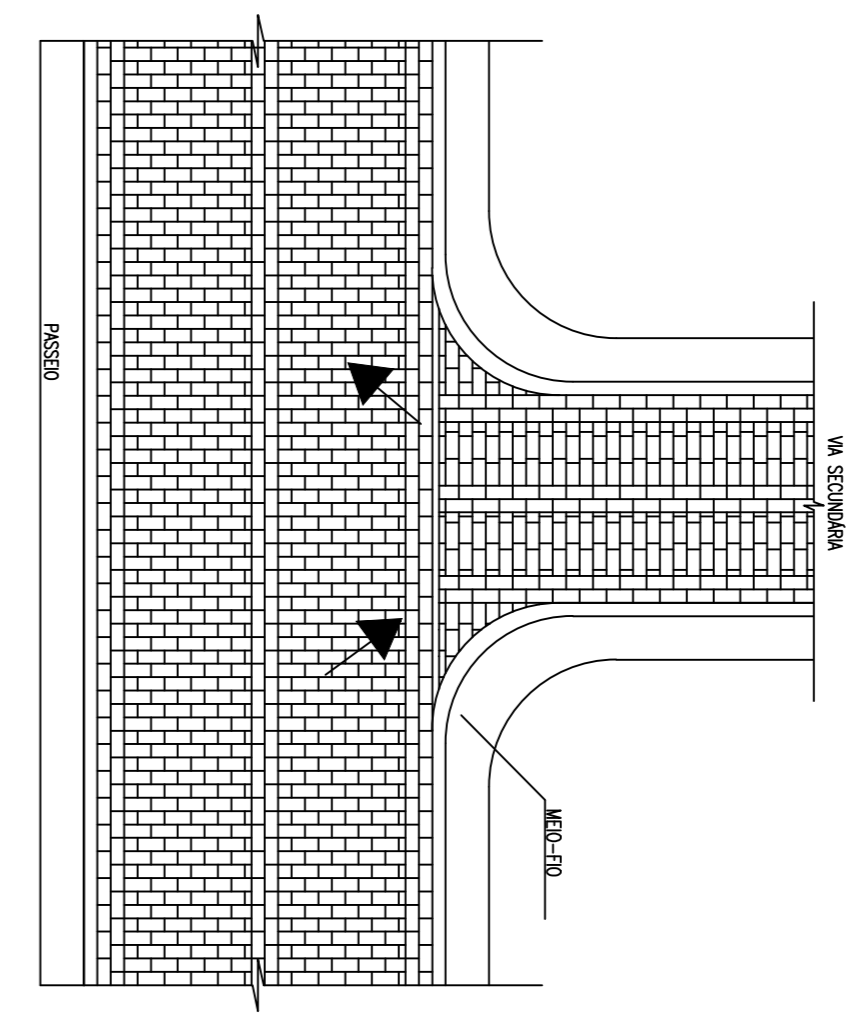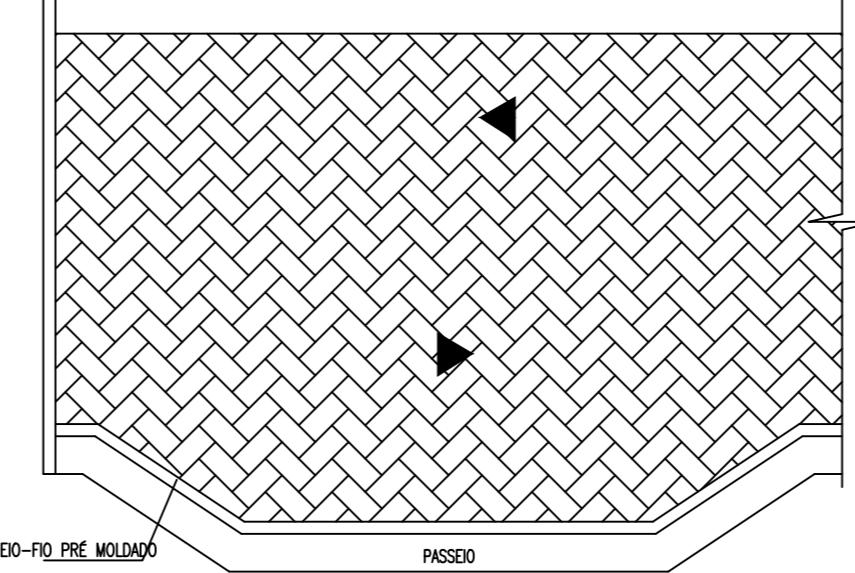

ÁREAS DE INTERVENÇÃO

BR 101

	Terreno
	Casas alvenaria/existente
	Passeio à construir
	Meio fio à construir
	Rua à construir



PREFEITURA MUNICIPAL DE UBAITABA
CNPJ: 16.137.309/0001-68

PAVIMENTAÇÃO RUA SÃO FRANCISCO
BAIRRO GUTENBERG DE ARAÚJO, CEP 45.545-000, UBAITABA-BA

ENDEREÇO:

RUA SÃO FRANCISCO
TRECHO RUA 03

PROPRIETÁRIO:

PREFEITURA MUNICIPAL DE UBAITABA RESP. TÉCNICO WILLIAM SANTOS VILANOVA
CREA/BA 051872692-4

MARIA DAS GRAÇAS TEIXEIRA CRUZ
ARQUITETA E URBANISTA
CAUIBA A1911635

QUADRO DE ÁREAS:

RUA SÃO FRANCISCO A CONSTRUIR 746,00 m ²	PASSEIO RUA SÃO FRANCISCO A CONSTRUIR 287,82 m	MEIO FIO RUA SÃO FRANCISCO A CONSTRUIR: 229,38 metros linear
TRECHO RUA 03 A CONSTRUIR 276,77 m ²	PASSEIO TRECHO RUA 03 A CONSTRUIR LINEAR: 75,94 m	MEIO FIO TRECHO RUA 03 A CONSTRUIR: 73,44 metros linear
RUA TOTAL A CONSTRUIR: 1.022,77 m ²	PASSEIO TOTAL A CONSTRUIR LINEAR: 363,76 m	MEIO FIO TOTAL A CONSTRUIR: 302,82 metros linear

PAVIMENTAÇÃO DO BAIRRO GUTENBERG DE ARAÚJO
PROJETO BASE ARQUITETURA

COORDENAÇÃO Secretaria Municipal de Obras e Infraestruturas	PLANTA ADMINISTRATIVA	ARQ
REVISÃO	ESCALA 1:300	PRANCHA 03/04
FORMATO A0	DATA EMISSÃO MARÇO /2026	