



PLANTA DE IMPLANTAÇÃO
ESCALA 1/400

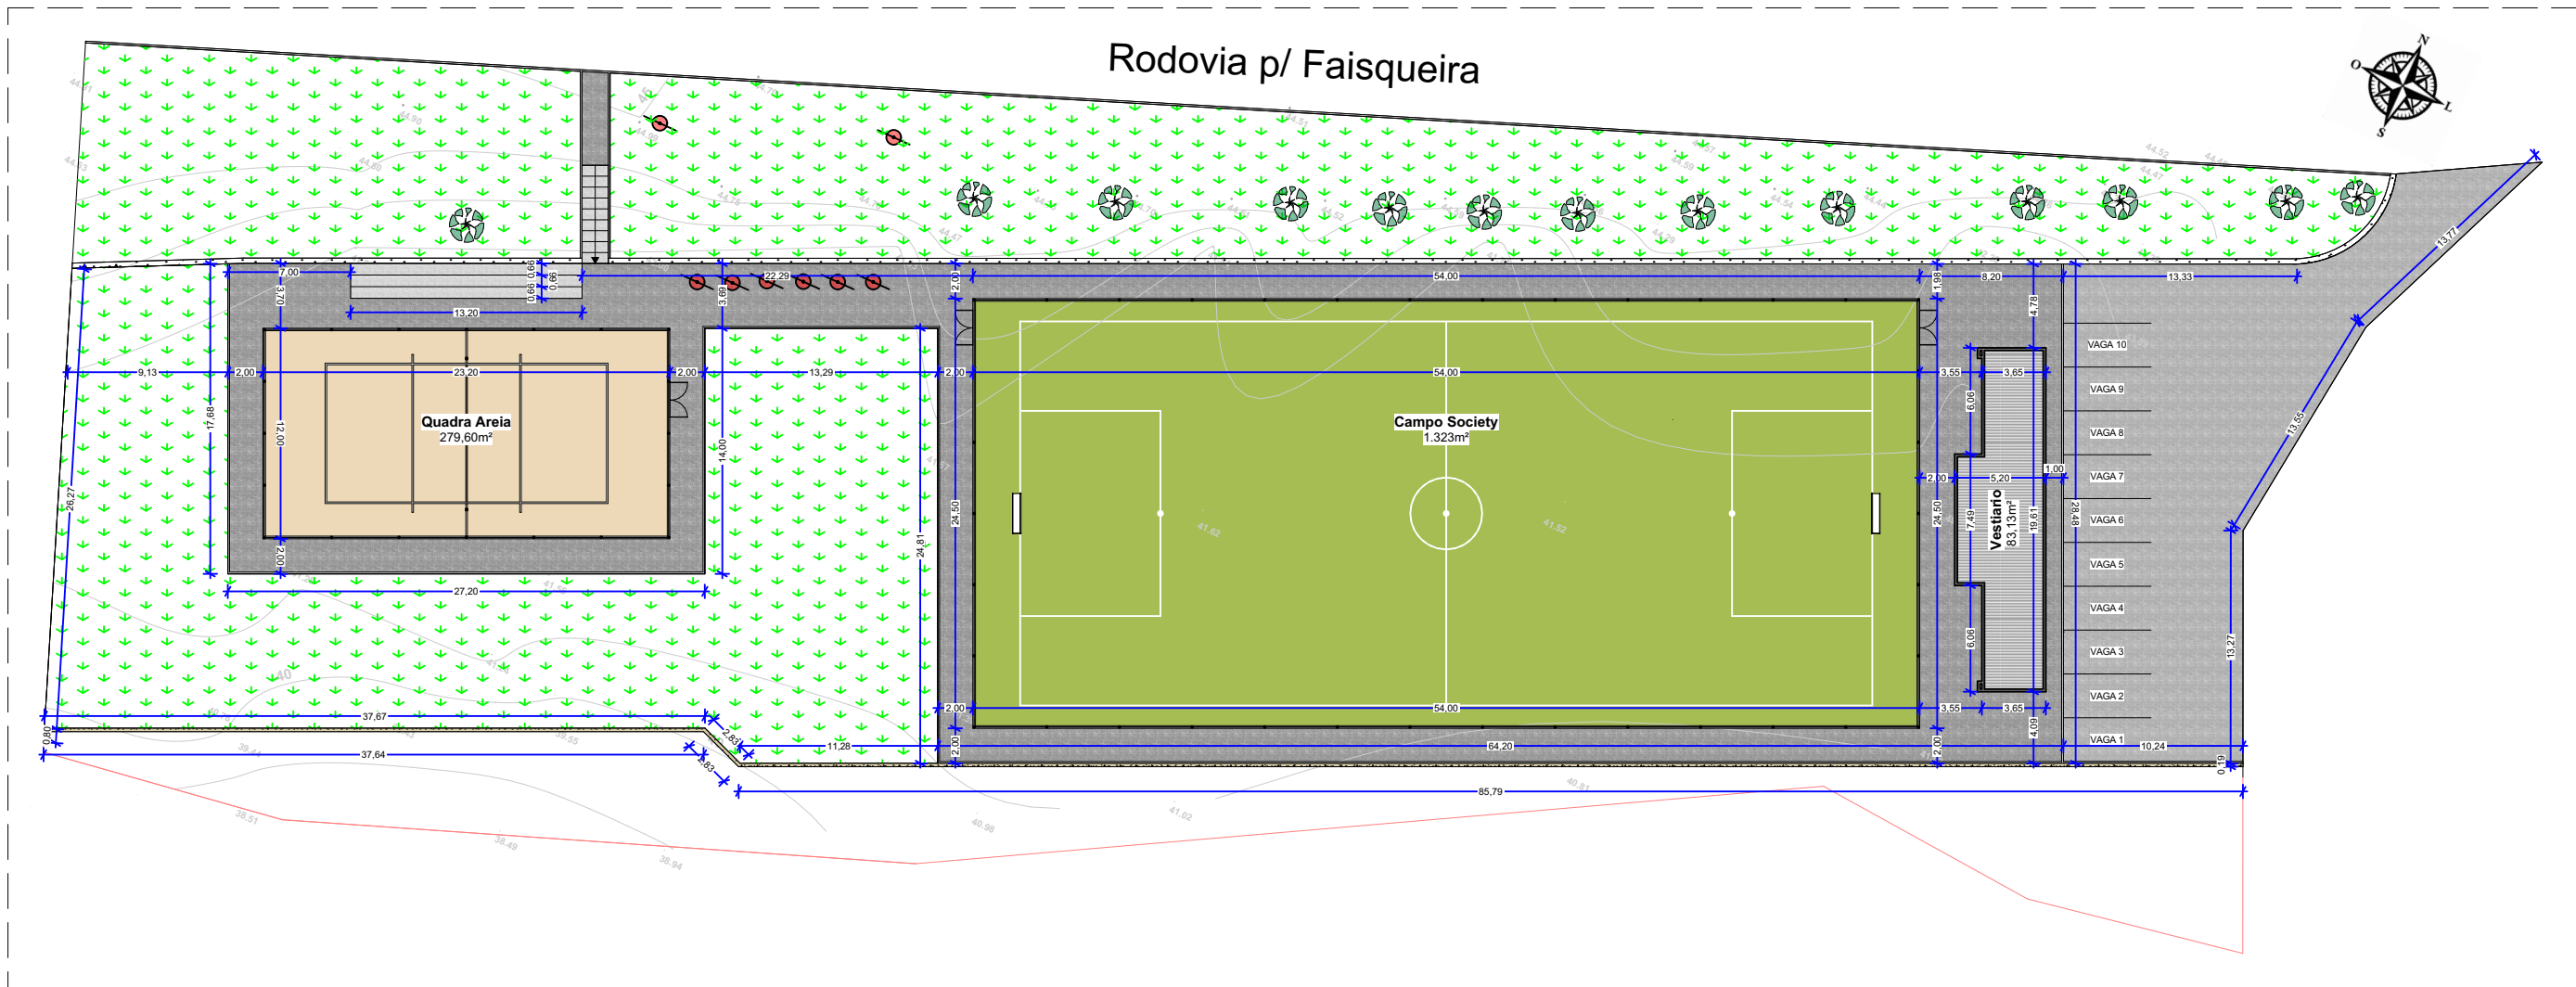

DETALHAMENTO MURO CONTENÇÃO
ESCALA 1/50

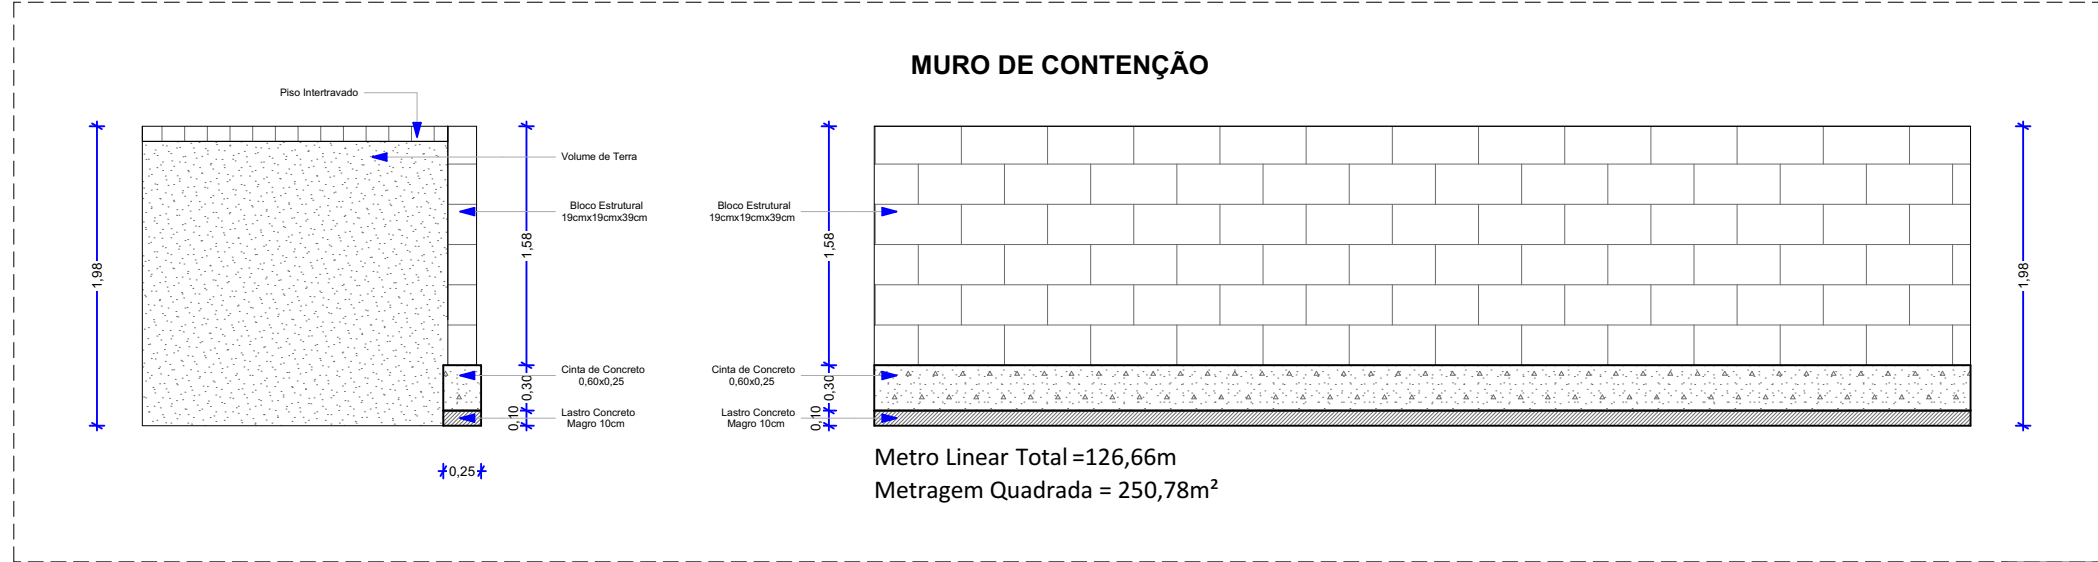



PREFEITURA MUNICIPAL DE UBAITABA
RUA DR. RAFAEL OLIVEIRA, 01 - CEP 45545-000 - UBAITABA
CNPJ 16.137.309/0001-68

MUNICÍPIO - UF:	UBAITABA - BA		
PROPRIETÁRIO:	PREFEITURA MUNICIPAL DE UBAITABA		
ENDEREÇO:	ESTRADA UBAITABA FAISQUEIRA BR 030, S/N, NOVO OLÍMPIA, CEP 45.545-000, UBAITABA-BA		
PROPRIETÁRIO	PREFEITURA DE UBAITABA	RESP. TÉCNICO	WILLIAM SANTOS VILANOVA CREA/BA 051872692-4
PROJETISTA	RAFAEL ALCÂNTARA FONSECA CAU/BA A167130-8		
PREFEITURA	CAU / CREA		RA
QUADRO DE ÁREAS:			
ÁREA DO TERRENO..... 5.357,00m²			Email : Inova.ubaitaba@gmail.com
PERIMETRO..... 360,69m			
COMPLEXO ESPORTIVO NOVO OLÍMPIA			
PROJETO BASE ARQUITETURA			
COORDENAÇÃO Secretaria Municipal de Obras e Infraestruturas	PLANTA DE IMPLANTAÇÃO DETALHAMENTO MURO CONTEÇÃO		ARQ
FORMATO A3 Estendida	REVISÃO R.00	ESCALA Esc.: Em Planta DATA EMISSÃO JANEIRO/2025	
			PRANCHA 05/07