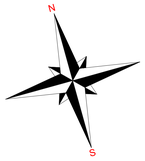

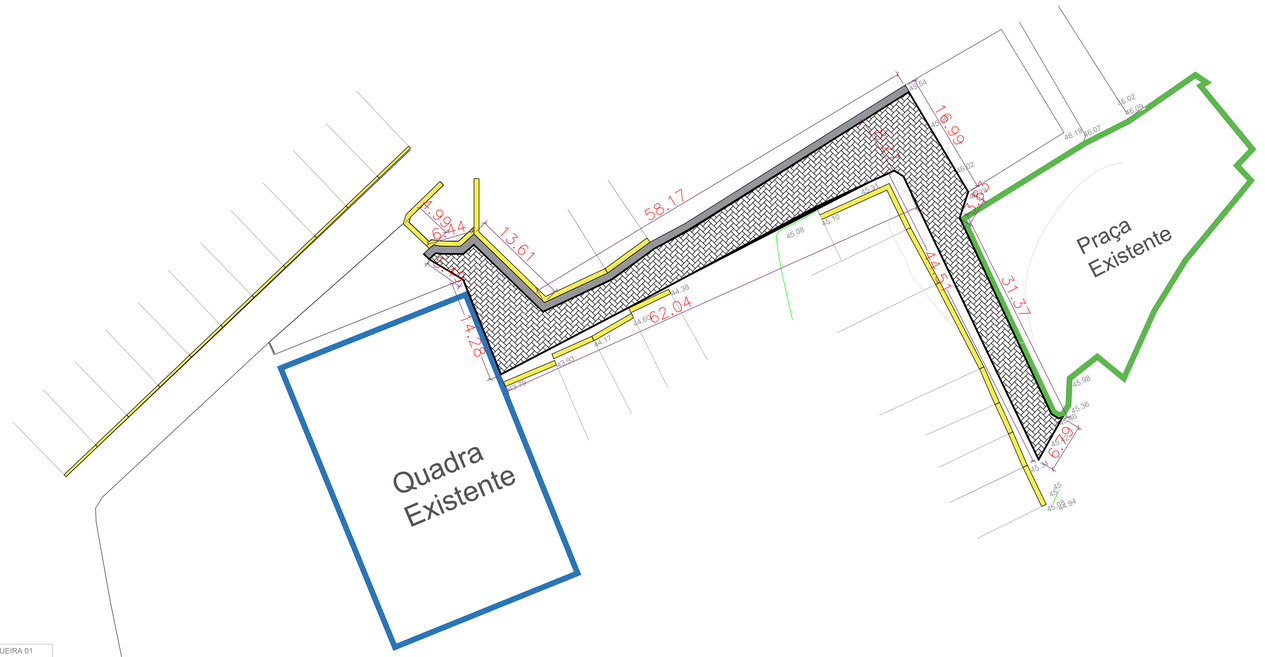

DETALHE - PAVIMENTAÇÃO TRAVESSA FAISQUEIRA 01

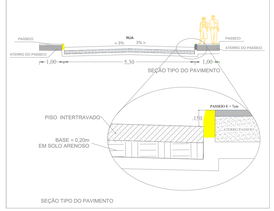

PISO INTERTRAVADO

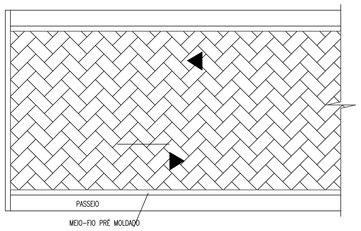

PISO INTERTRAVADO

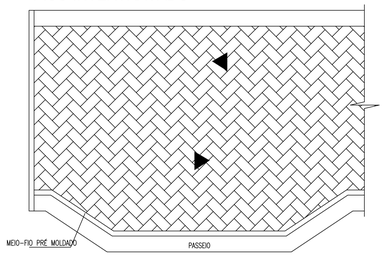

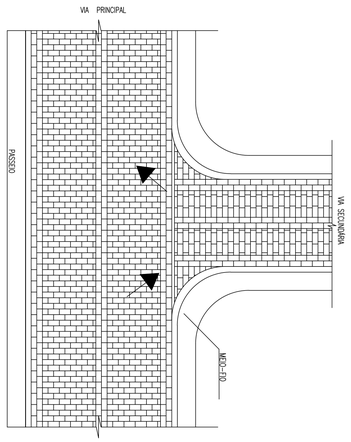

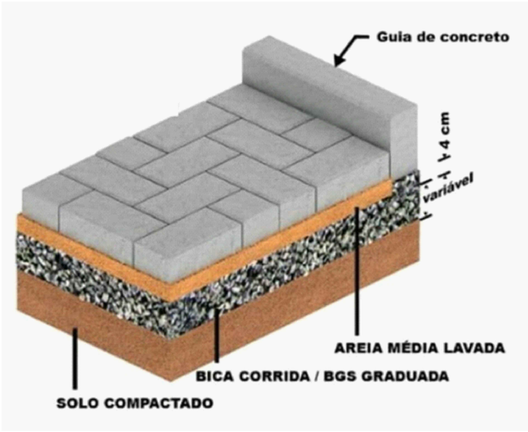

LOCALIZAÇÃO

ÁREAS DE INTERVENÇÕES

FAÍSQUEIRA UBAITABA BAHIA

Praça Existente
Casas alvenaria
Quadra Existente
Meio fio
Pavimentação

PREFEITURA MUNICIPAL DE UBAITABA
CNPJ: 16.137.309/0001-68

PAVIMENTAÇÃO RUAS FAÍSQUEIRA
DISTRITO FAÍSQUEIRA , CEP 45.545-000, UBAITABA-BA

TRAVESSA NOSSA SENHORA DE LOURDES

RUA NOSSA SENHORA DE LOURDES

PROPRIETÁRIO:

PREFEITURA MUNICIPAL DE UBAITABA

RESP. TÉCNICO

Documento assinado digitalmente
gov.br
WILLAIM SANTOS VILANOVA
Data: 15/06/2026 10:36:38-0300
Verifique em https://validar.iti.gov.br

WILLAIM SANTOS VILANOVA
CREA/BA 051872692-4

MARIA DAS GRAÇAS TEIXEIRA CRUZ
ARQUITETA E URBANISTA
CAU/BA A1911635

TRAVESSA NOSSA SENHORA DE LOURDES	RUA NOSSA SENHORA DE LOURDES	
ÁREA RUA À CONSTRUIR : 441,28 m²	ÁREA RUA À CONSTRUÍR : 265,22 m²	
ÁREA MEIO FIO À CONSTRUIR: 148,73 metros linear	ÁREA MEIO FIO À CONSTRUIR: 111,76 metros linear	RA
ÁREA PASSEIO À CONSTRUIR: 78.22 metros linear		

PAVIMENTAÇÃO RUAS FAÍSQUEIRA
PROJETO BASE ARQUITETURA

COORDENAÇÃO
Secretaria Municipal de Obras e Infraestruturas

PLANTA BASE
TRAVESSA NOSSA SENHORA DE LOURDES
RUA NOSSA SENHORA DE LOURDES

ARQ

REVISÃO

ESCALA
1:300

PRANCHA
05/05

FORMATO
A0

DATA EMISSÃO
MAIO /2026