

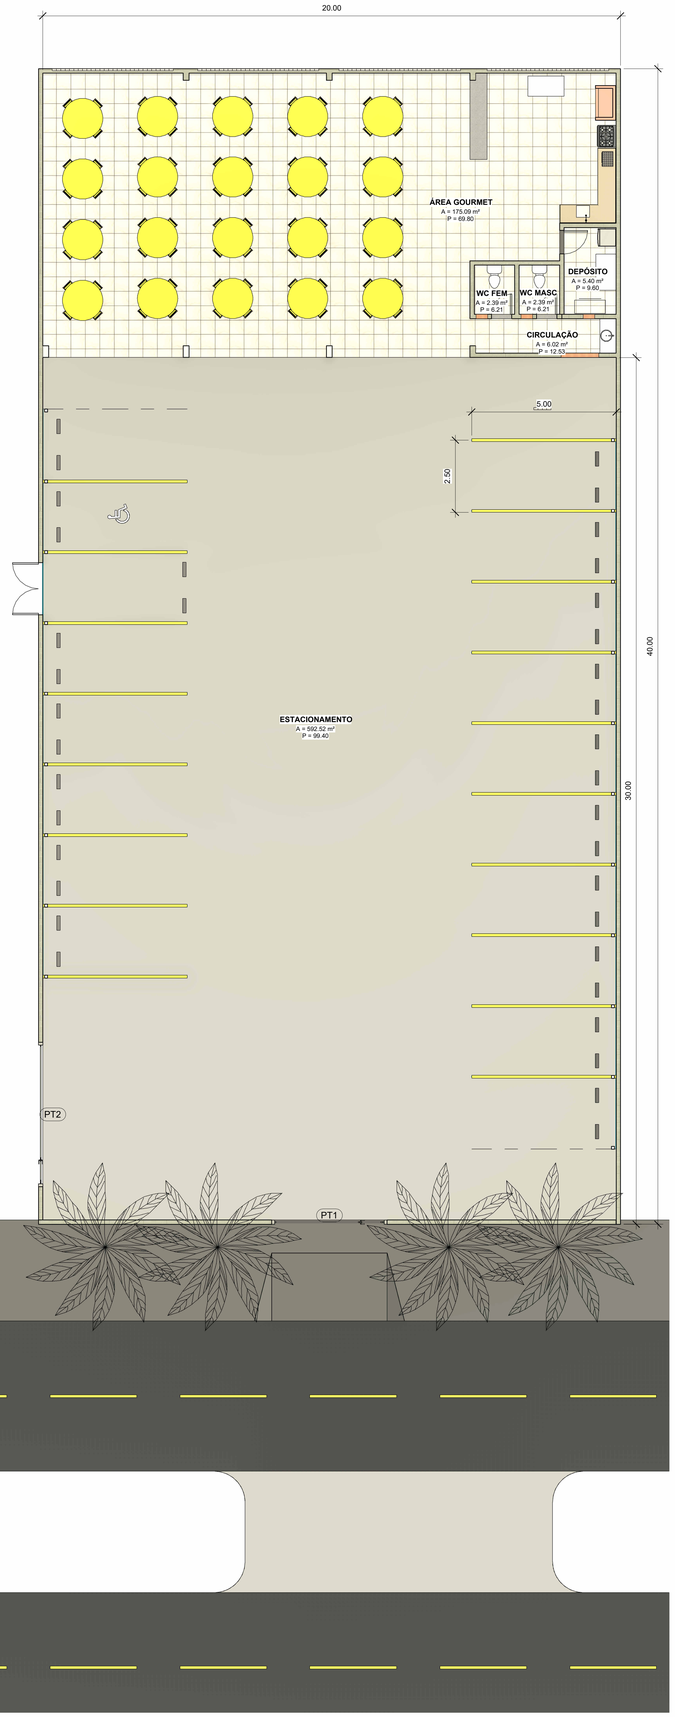


1 PLANTA BAIXA GERAL
1 : 75

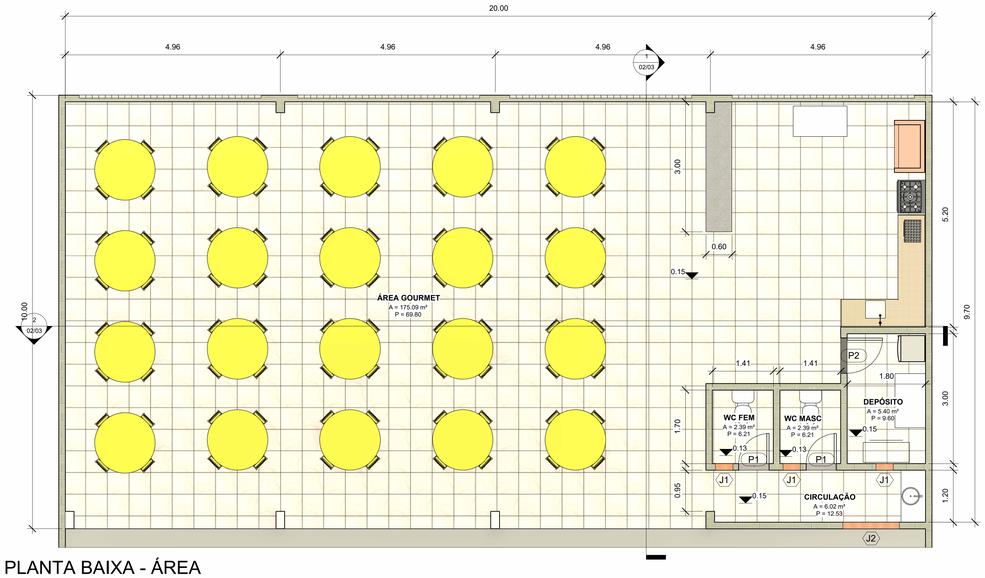

2 PLANTA BAIXA - ÁREA GOURMET
1 : 50

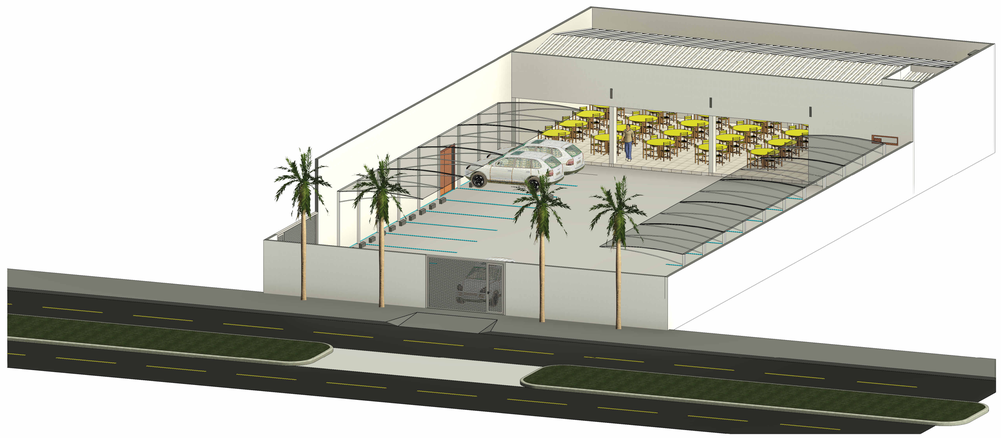

3 {3D}

CÂMARA MUNICIPAL DE CASA NOVA

PROJETO ARQUITETÔNICO

PROJETO: FACHADAS		ÁREA TOTAL = 754,00m² ÁREA CONSTRUÍDA = 1.000,00m ART nº
LOCALIZAÇÃO: ESTACIONAMENTO DO PLENÁRIO DA CÂMARA MUNICIPAL		
RESPONSÁVEL TÉCNICO: ENG. DÊNISON FERREIRA DA SILVA		
REVISÃO	ESCALA: Como indicada	PRANCHA: 01/03
	FOLHA: A0	