

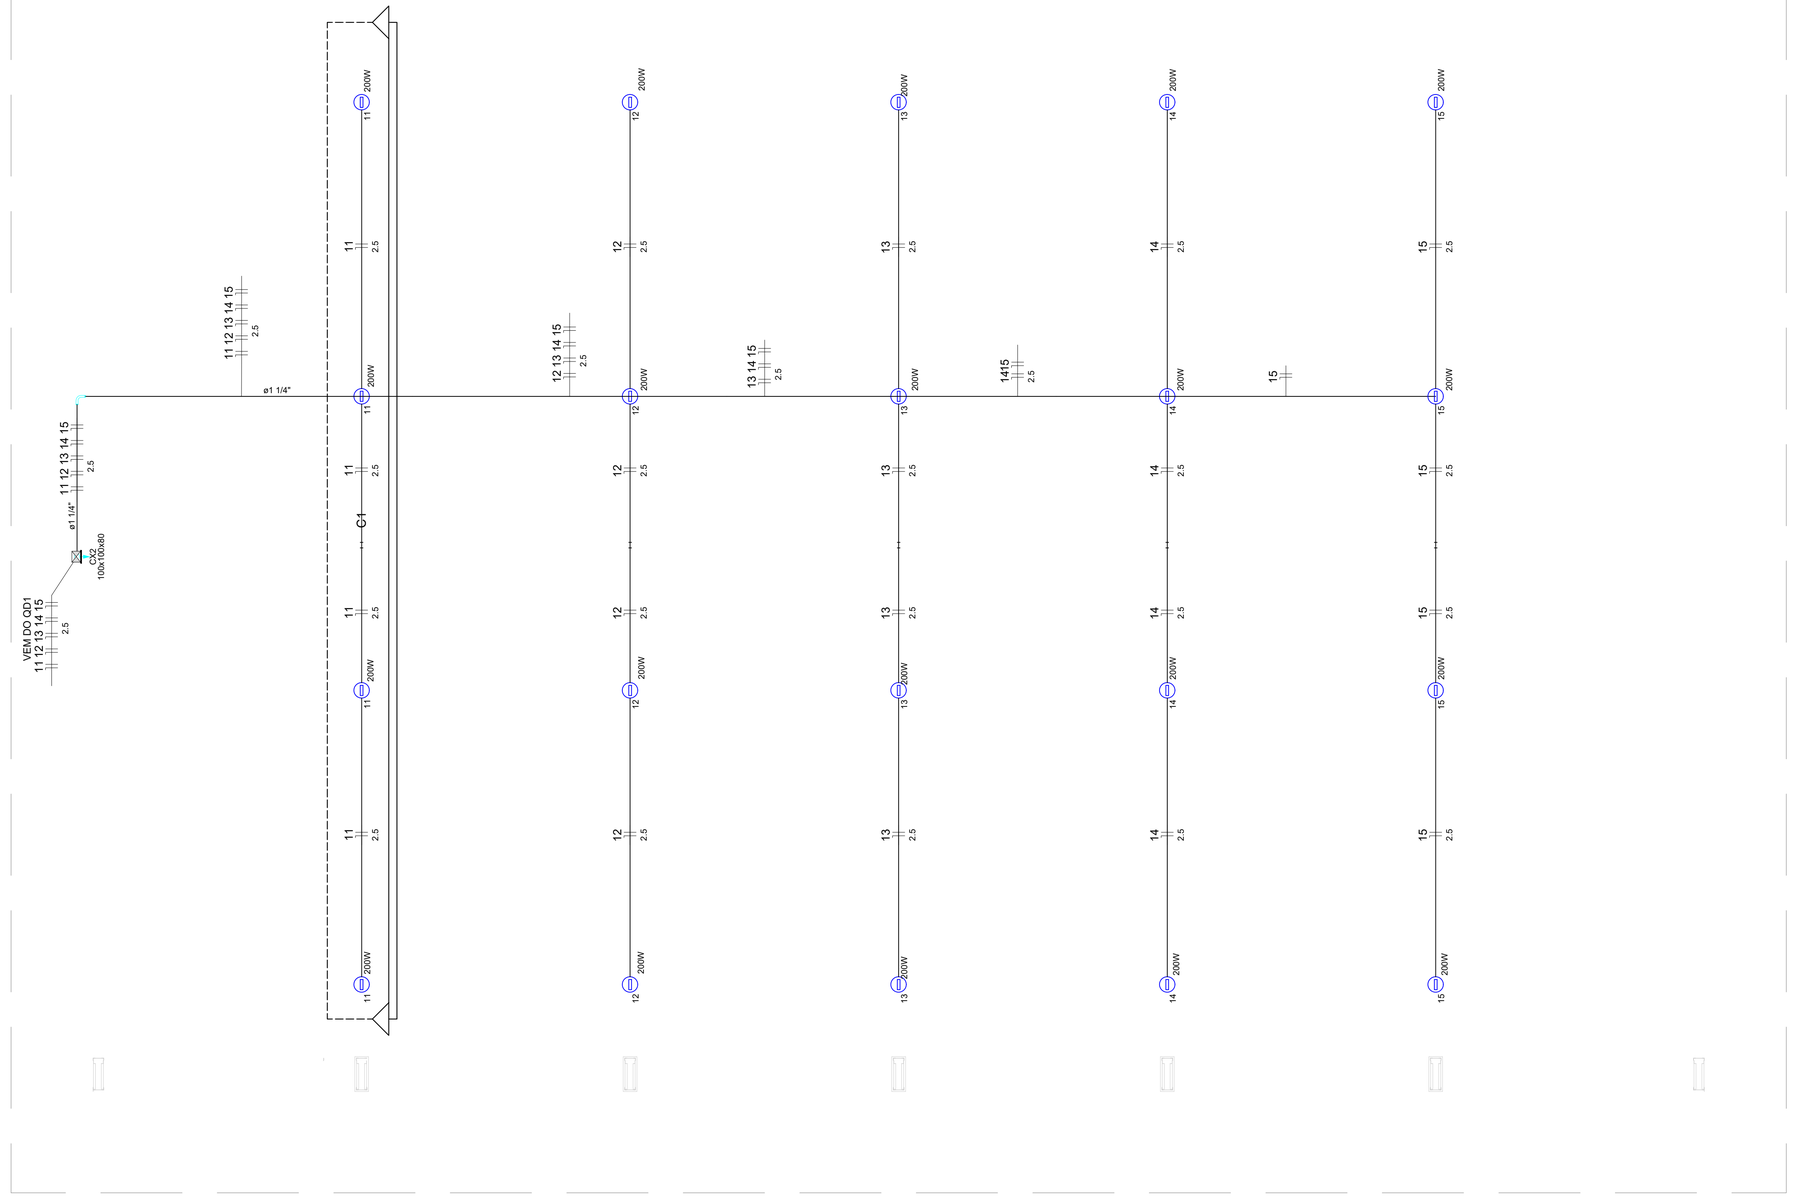


1 PROJETO ELÉTRICO ILUMINAÇÃO QUADRA
ESCALA 1/75

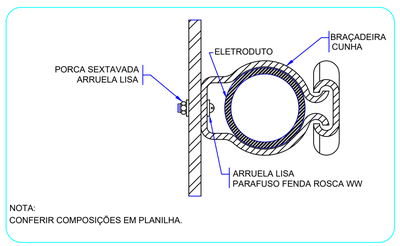

NOTA:
CONFERIR COMPOSIÇÕES EM PLANILHA.

2 DETALHE FIXAÇÃO DE ELETRODUTO EM METÁLICA
ESCALA: SEM

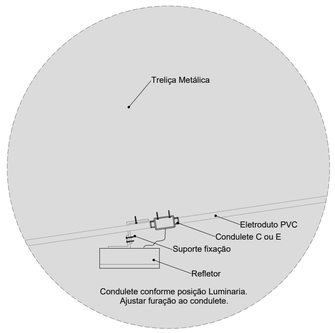

Condulete conforme posição Luminaria.
Ajustar furação ao condulete.

3 DETALHE FIXAÇÃO DO REFLETOR
ESCALA: SEM

Lista de Materiais	
Acessórios p/ eletrodutos	
Condulete	
Tipo C ou E	20 pç
Luva PVC rosca	
1.1/4"	3 pç
3/4"	81 pç
Acessórios uso geral	
Bucha de nylon	
S4	105 pç
S6	13 pç
Parafuso fenda galvan. cab. panela	
2,9x25mm autoatarrachante	105 pç
4,2x32mm autoatarrachante	13 pç
Cabo Unipolar (cobre)	
Isol.PVC - 450/750V (ref. Pirastic Ecoplus BWF Flexível)	
2.5 mm²	324.4 m
Caixa de passagem - sobrepor	
Aço pintada (ref Lukbox)	
100x100x80 mm	1 pç
Eletroduto PVC rosca	
Braçadeira PVC encaixe	
3/4"	77 pç
Braçadeira galvan. tipo unha	
1.1/4"	13 pç
3/4"	28 pç
Curva 90° Longa	
1.1/4"	1 pç
Eletroduto, vara 3,0m	
1.1/4"	12.2 m
3/4"	93.3 m
Luminária e acessórios	
Refletor Led Sobrepor 200w	
Advanced, referencia no memorial descritivo.	16 pç

Legenda detalhada		
Acessório Eletroduto PVC Rosca		
	PVC Rosca	
	Curva longa 90 PVC 1.1/4"	1pç
Refletor Led		
	Condulete tipo C ou E	1pç
	Refletor Led 200w Advanced	1pç
Caixa de passagem 100x100x80 Aço ref. Lukbox		
CX 100x100x80	Caixa de passagem Aço Sobrepor	1pç

PREFEITURA MUNICIPAL DE NOVO HORIZONTE
Todos juntos por um Novo Horizonte

PROPRIETÁRIO:
PREFEITURA MUNICIPAL DE NOVO HORIZONTE

GESTOR:
ROGÉRIO DE OLIVEIRA PRADO

TÍTULO: PROJETO ELÉTRICO E SPDA - QUADRAS POLIESPORTIVAS DE NOVO HORIZONTE, BAHIA

RESPONSÁVEL TÉCNICO:
BILLY DOUGLAS ROCHA PEREIRA
ENGENHEIRO CIVIL
CREA/BA - 3000386774

ASSUNTO: PROJETO ELÉTRICO
FOLHA: 06/06

LOCAL: NOVO HORIZONTE - BAHIA
DATA: SET - 2026
ESCALA: INDICADA