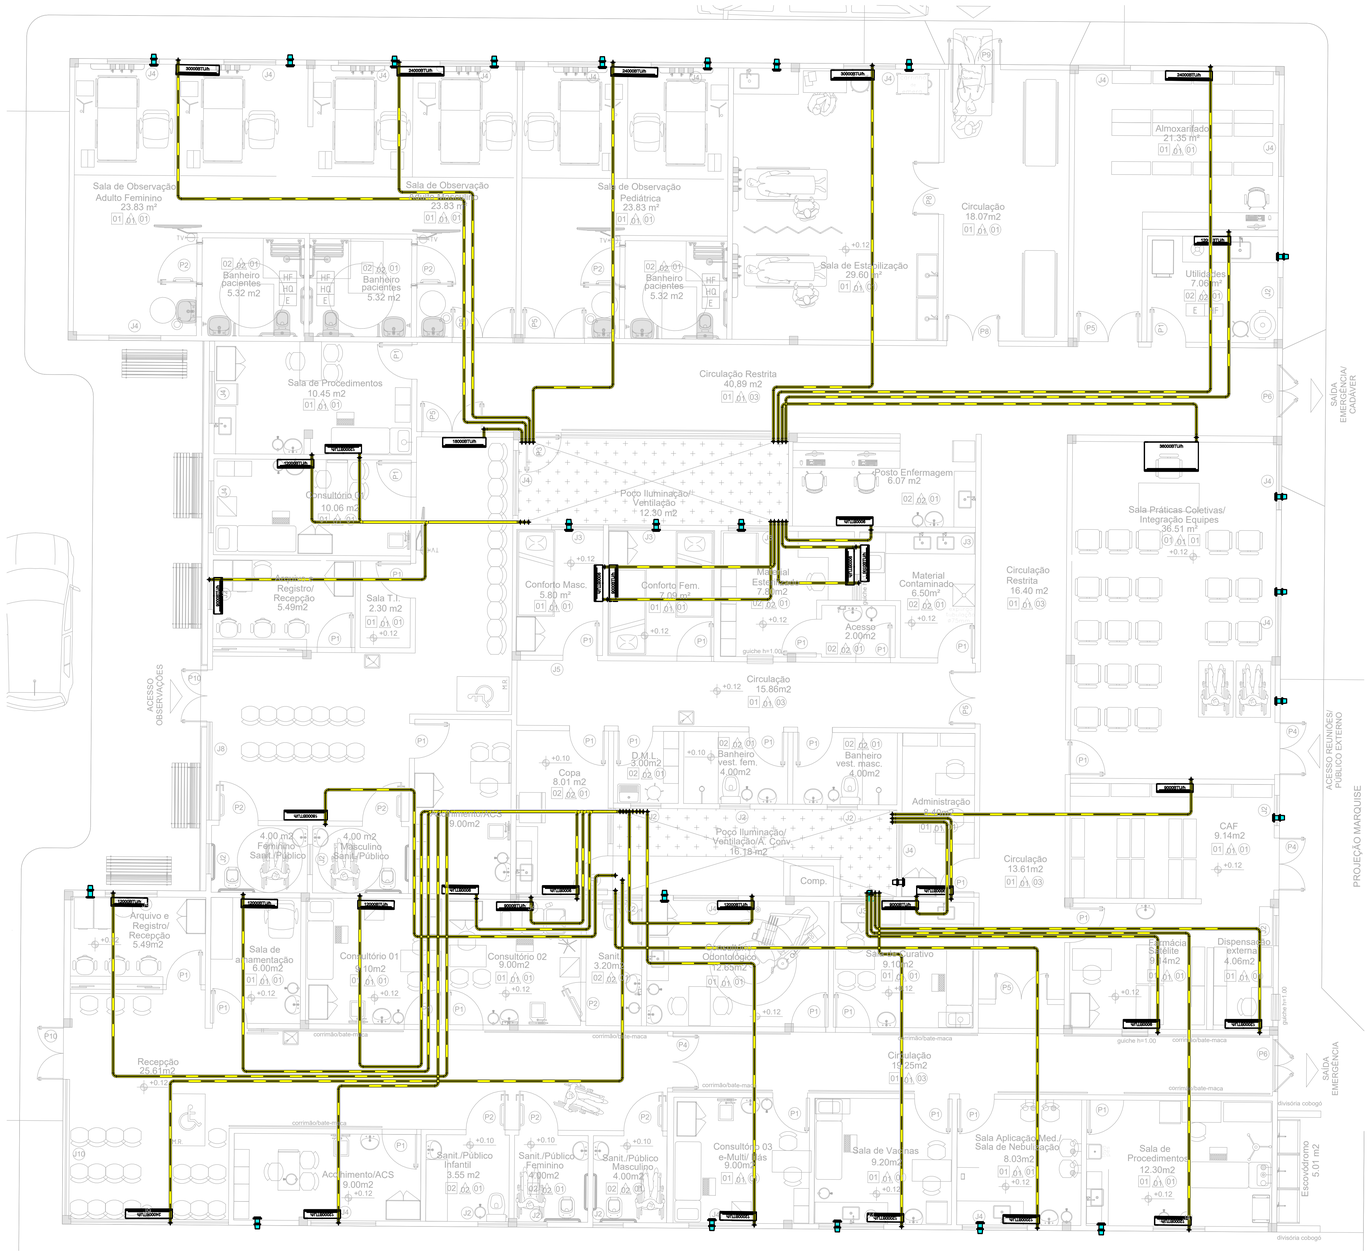

AVAC - 1 - TÉRREO

1 : 50

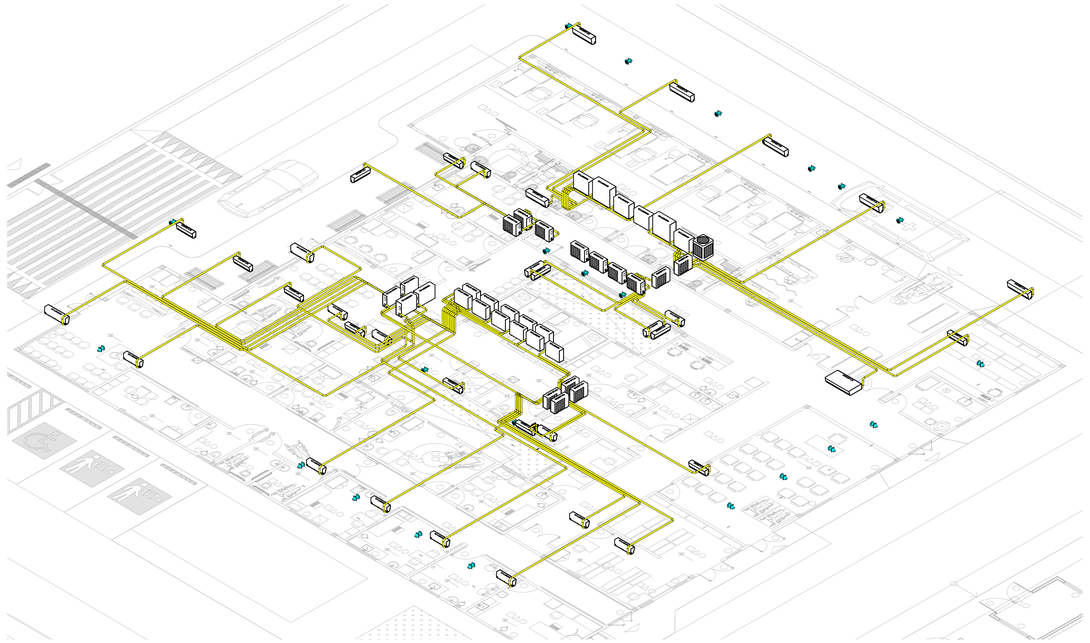

VISTA 3D

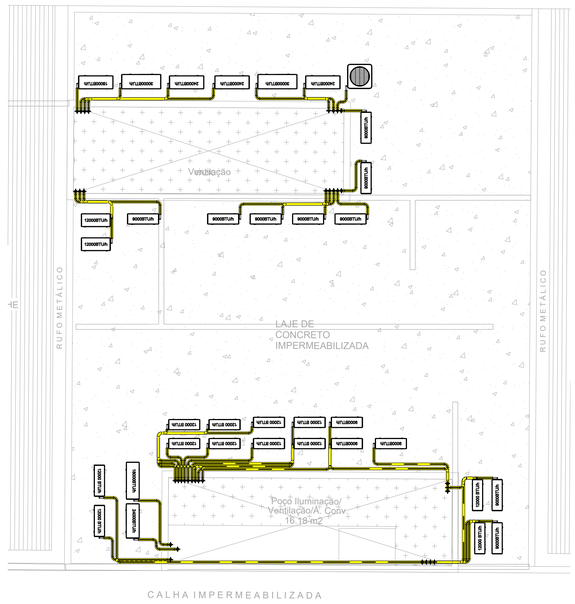

AVAC - COBERTURA

1 : 50

LEGENDA

AR – EXTERIOR

OBSERVAÇÕES

- TODAS AS MEDIDAS DEVEM SER CONFERIDAS NO LOCAL;
- CONFERIR MEDIDAS DOS EQUIPAMENTOS;
- PROJETO CONFORME RESOLUÇÕES RDC nº 50/2002 E NORMAS DA ABNT PERTINENTES.

OBSERVAÇÕES:

- TODOS OS DRENOS DEVEM SER ISOLADOS TERMICAMENTE;
- AS CONDENSADORAS, FICARÃO EXPOSTAS NA COBERTURA, PREVER PONTOS DE PASSAGEM DA TUBULAÇÃO, FRIGORÍGENA (PELA LAJE);
- PREVER PONTO DE PASSAGEM DE DUTOS DE VENTILAÇÃO;

NOTA:

ASSINATURA: RESPONSÁVEL LEGAL

ASSINATURAS: PROJETO - RESPONSÁVEL TÉCNICO

Documento assinado digitalmente
MATHEUS RABELLO DE ABREU
Data: 06/07/2025 18:44:52-0300
Verifique em https://validar.iti.gov.br

REVISÃO

REV_00
REV_01
REV_02
REV_03
REV_04
REV_05
REV_21 - 20/04/2025 - Entrada inicial

ASSINATURA: APROVAÇÃO

SESAB - SECRETARIA DA SAÚDE DO ESTADO DA BAHIA
CERP - COORDENAÇÃO EXECUTIVA DE INFRAESTRUTURA DA REDE FÍSICA DA SESAB
CAS - COORDENAÇÃO DE ARQUITETURA EM SAÚDE

GOVERNO DO ESTADO BAHIA SECRETARIA DA SAÚDE

EAS: UBS I EQUIPE + ESTABILIZAÇÃO

PROJETO:

–

ENDEREÇO: RUA GUANAJUBA 2 ETAPA, S/N, MONTE GORDO - CEP: 42820-000

ETAPA PROJETO:

PROJETO BÁSICO DE CLIMATIZAÇÃO

RESPONSÁVEL TÉCNICO: MATHEUS RABELLO — CREA Nº: 051871/D-5

PLANTA:

PLANTA BAIXA

ESCALA: 1/100

DATA: MARÇO 2024

FOLHA:

01 /02