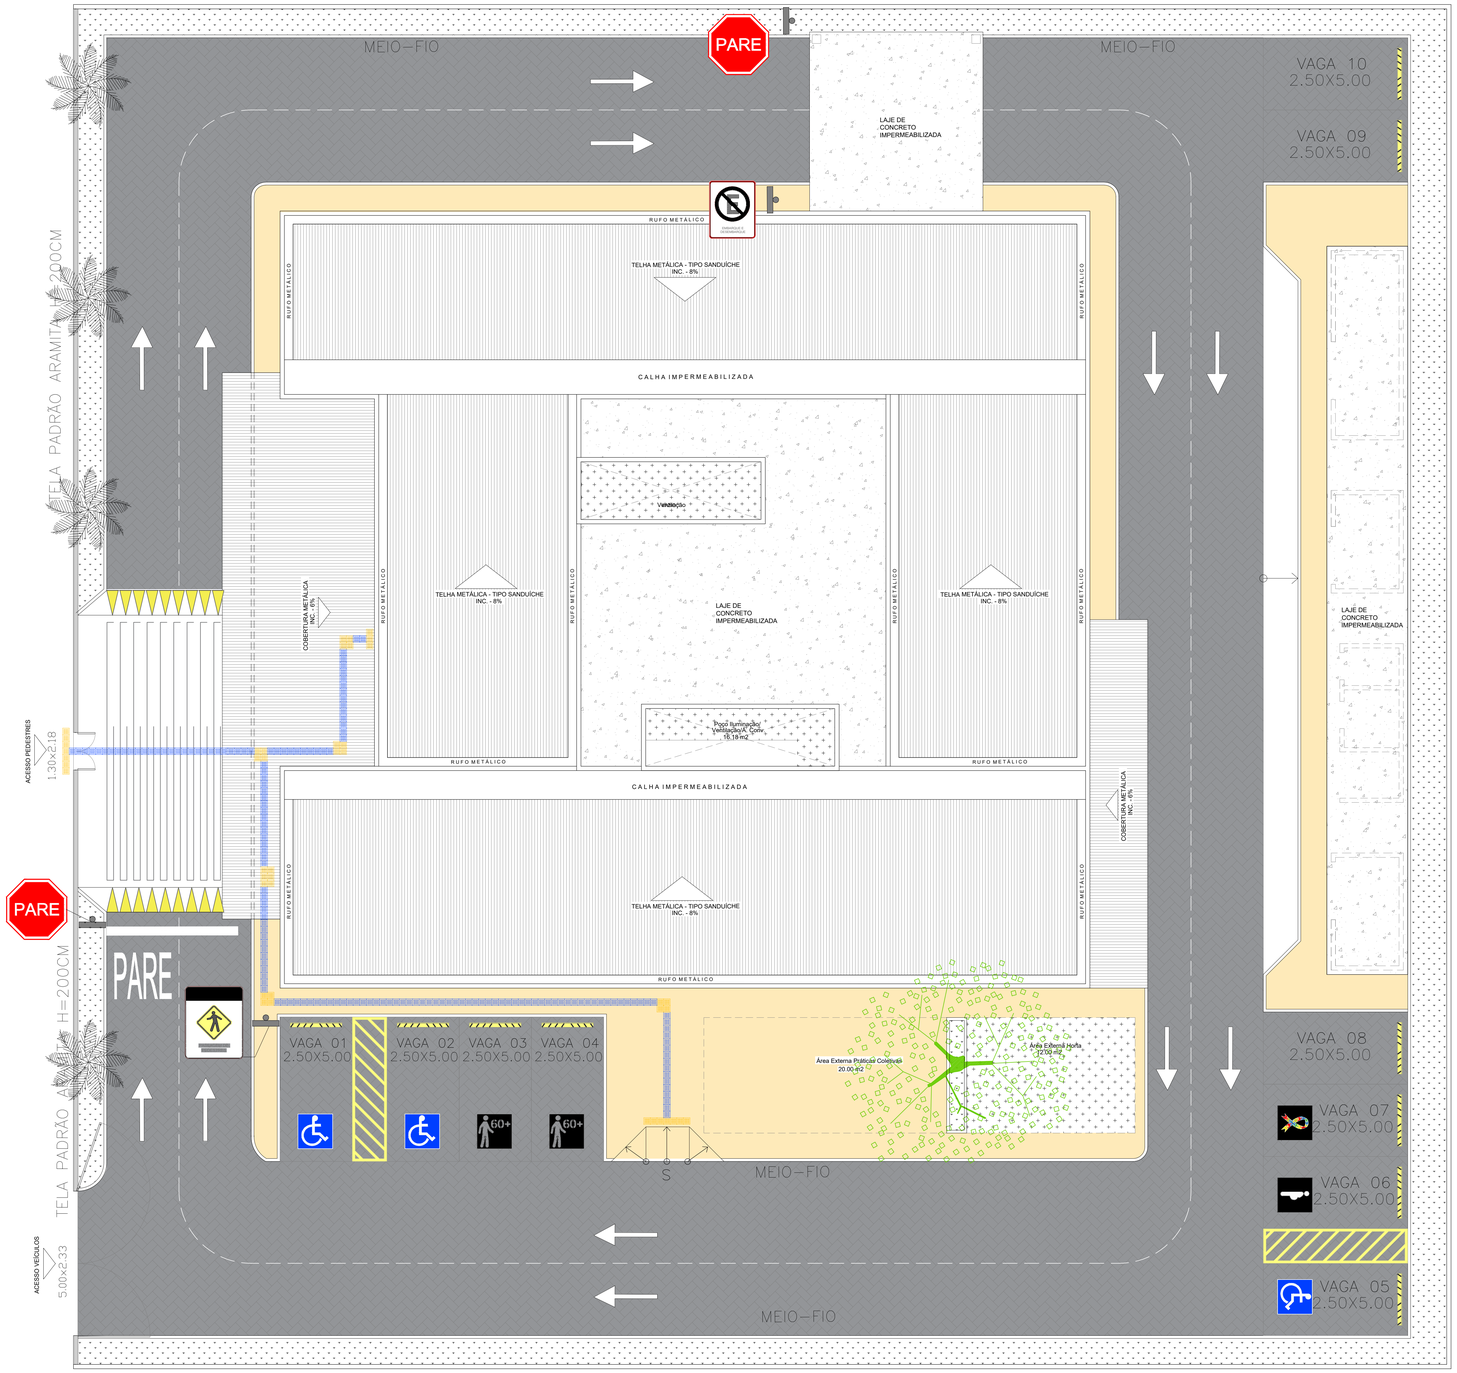

LEGENDA

ÁREA DO TERRENO: 2.282,62 m^2
ÁREA CONSTRUÍDA TOTAL: 908,36m^2
PRÉDIO PRINCIPAL: 837,77m^2
ANEXOS: 70,56m^2
ÁREA PERMEÁVEL: 169,85m^2

VAGAS DE ESTACIONAMENTO

VAGAS PCD: 03
VAGAS IDOSO: 02
VAGAS TEA: 01
VAGAS GESTANTE: 01
VAGAS COMUNS: 02
TOTAL VAGAS: 10

LEGENDA REVESTIMENTO

	PISO INTERTRAVADO, COM BLOCO RETANGULAR COR NATURAL, DE 20 X 10 CM, ESPESSURA 8 CM
	PASSEIO EM CONCRETO MOLDADO IN LOCO – ESPESSURA 6CM

LEGENDA SINALIZAÇÃO

PLACA	CÓD PLACA	DESCRIÇÃO	CÓDIGO	QTD.
PARE	R 1	PLACA DE REGULAMENTAÇÃO PARADA OBRIGATÓRIA Lado 0,248 m Hinst = 1,20m	SICRO 5213444	02
	EMBARQUE DESEMBARQUE	PLACA DE REGULAMENTAÇÃO 100cm X 80cm Hinst = 1,20m	SICRO 5213571	01
	EXCLUSIVO DEFICIENTE FISICO	PLACA DE REGULAMENTAÇÃO 100cm X 80cm Hinst = 1,20m	SICRO 5213571	03
	EXCLUSIVO GESTANTE	REGULAMENTAÇÃO 100cm X 80cm Hinst = 1,20m	SICRO 5213571	01
	EXCLUSIVO IDOSO	REGULAMENTAÇÃO 100cm X 80cm Hinst = 1,20m	SICRO 5213571	02
	EXCLUSIVO AUTISTA	REGULAMENTAÇÃO 100cm x1,80cm	SICRO 5213571	01
	PASSAGEM PEDESTRE	PLACA DE REGULAMENTAÇÃO PASSAGEM PEDESTRE 100cm X 80cm Hinst = 1,20m	SICRO 5213444	01

LEGENDA DE PISO TÁTIL

PISO TÁTIL DE ALERTA
PISO TÁTIL DIRECIONAL

LEGENDA PAISAGISMO

REPRESENTAÇÃO	NOME POPULAR	NOME CIENTÍFICO	ALTURA MUDAS (m)	QNTD./ ÁREA (m^2)
	LICURI	Syagrus coronata	1,5	04
	Oiti	Licania tomentosa	1,5	01
	Grama Batatais	Paspalum notatum	–	169,85

NOTA:

ASSINATURAS:

Documento assinado digitalmente
JÉSSICA MOTA DA GUARDA
Data: 28/07/2025 09:29:07-0200
Verifique em https://validar.iti.gov.br

REVISÃO
REV.01
REV.02
REV.03
REV.04
REV.05
REV.06

SESAB – SECRETARIA DA SAÚDE DO ESTADO DA BAHIA
CEINF – COORDENAÇÃO EXECUTIVA DE INFRAESTRUTURA DA REDE FÍSICA DA SESAB
CAE – COORDENAÇÃO DE ARQUITETURA EM SAÚDE

GOVERNO DO ESTADO BAHIA SUDESTA DA SAÚDE

EAS: UNIDADE BÁSICA DE SAÚDE + ESTAB.

PROJETO: PROJETO PADRÃO

ENDEREÇO:

ETAPA PROJETO: PROJETO EXECUTIVO

RESPONSÁVEL TÉCNICO: ARQ. TETVE | CAU Nº A148254-9

PLANTA: UBANIZAÇÃO/PAISAGISMO

ESCALA: 1/75

DATA: JUNHO 2025

FOLHA: 01