PRODUCED BY AN AUTODESK STUDENT VERSION

DETALHE GÊNERICO DE INSTALAÇÃO DE PLACAS

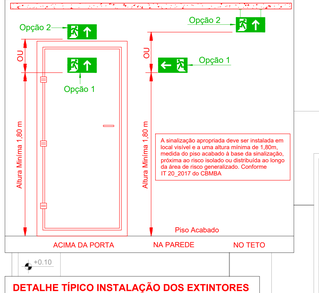

DETALHE TÍPICO INSTALAÇÃO DOS EXTINTORES

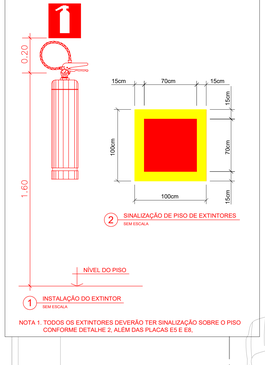

NOTA 1: TODOS OS EXTINTORES DEVERÃO TER SINALIZAÇÃO SOBRE O PISO CONFORME DETALHE 2, ALÉM DAS PLACAS E5 E E8.

DETALHE DE INSTALAÇÃO DE LUMINÁRIA DE EMERGÊNCIA

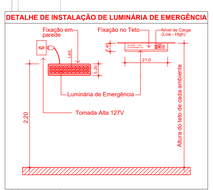

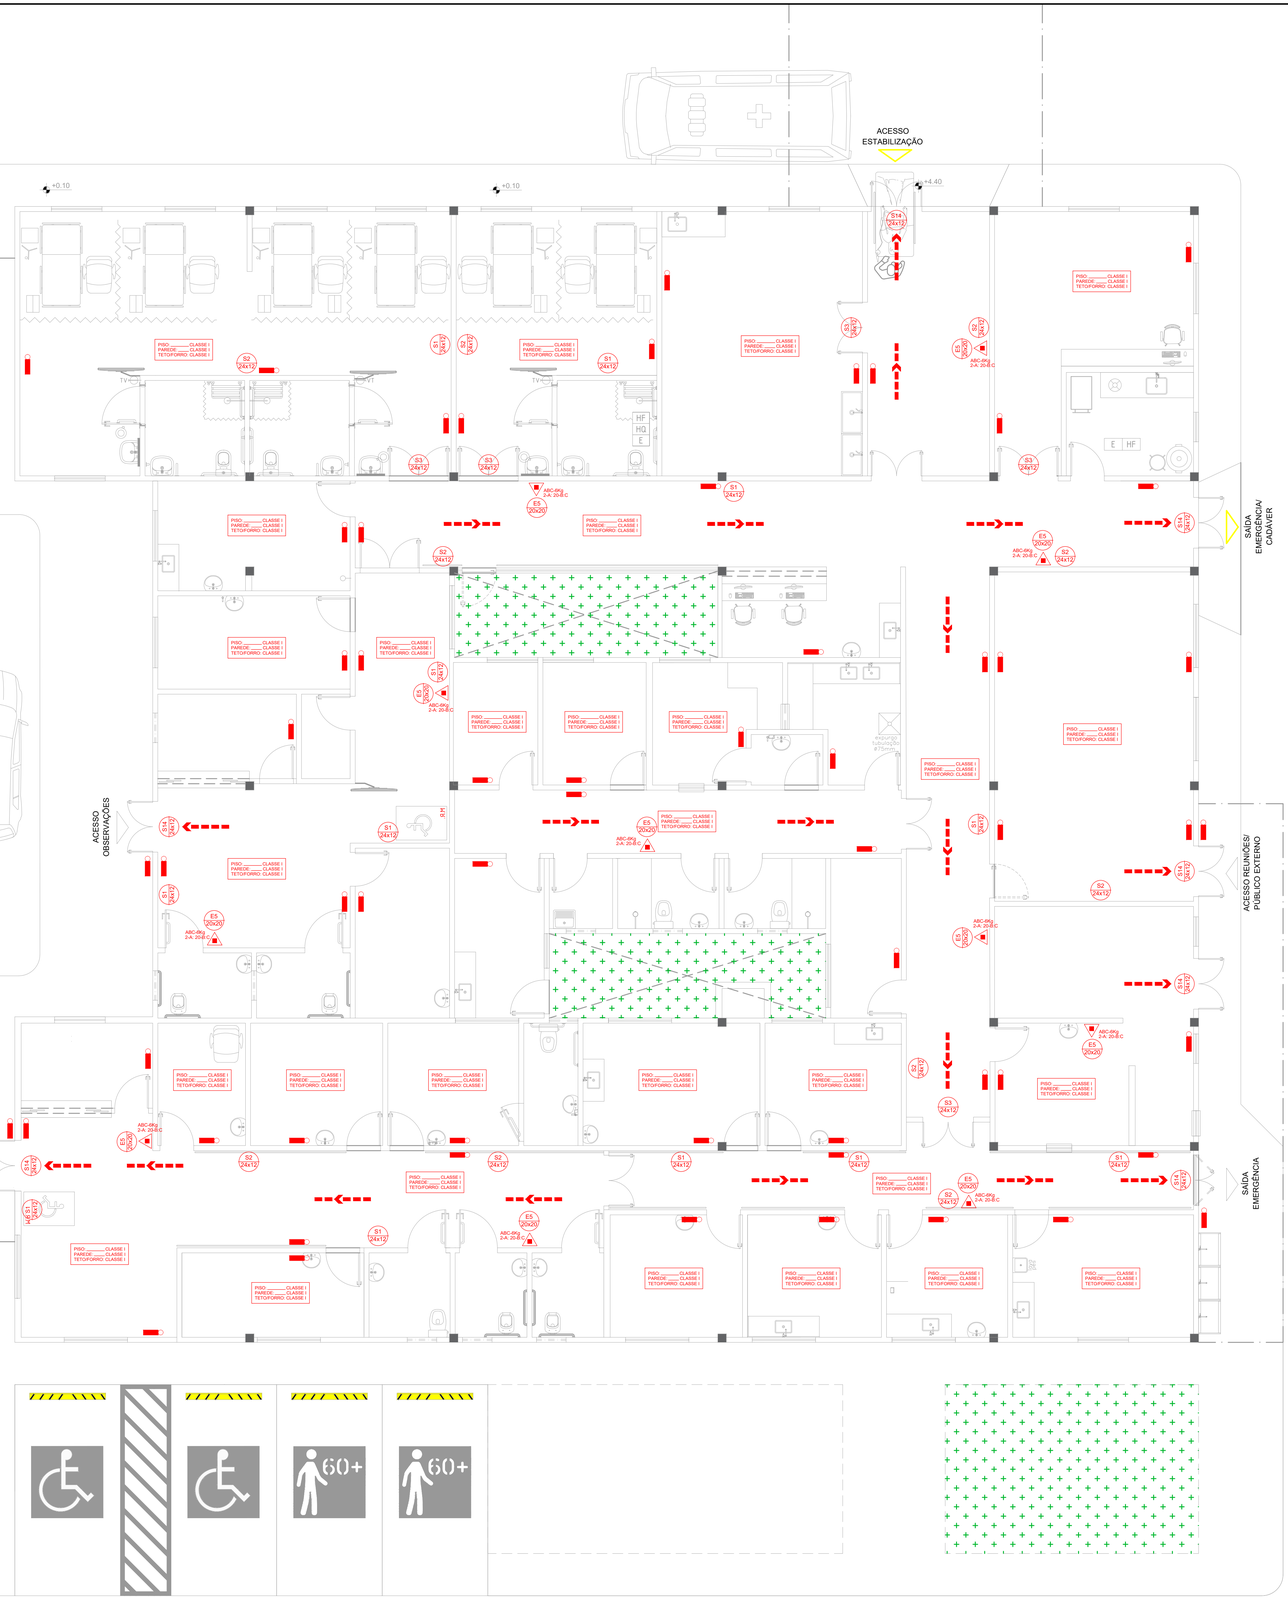

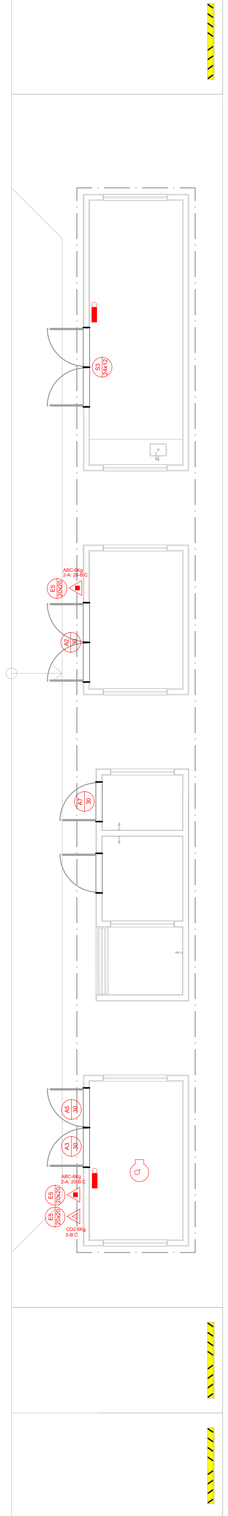

LEGENDA

SIMBOLOGIA	ESPECIFICAÇÃO
	LUMINÁRIA AUTÔNOMA COM DUAS LÂMPADAS FLUORESCENTES COMPACTAS DE 11W, ACLAMAMENTO
	EXTINTOR PÓ QUÍMICO ABC 6,0kg (FIXADO A MONTANTE/MADEIRA) - CAPAC. EXTINTORA 2A:20B:C
	EXTINTOR PÓ QUÍMICO ABC 6,0Kg (FIXADO A MONTANTE/MADEIRA) - CAPAC. EXTINTORA 2A:20B:C
	EXTINTOR CO2 5,0 Kg - CAPAC. EXTINTORA 5-B:C
20L	EXTINTOR ÁGUA 10L + DAPAC. EXTINTORA 2-A
	HIDRANTE PARA GUARDA (DOIS LANCES DE MANGUEIRA DE 15 M DE 1½", ESGUICHO E CHAVE UNIÃO STORZ, EM CAIXA DE AÇO FORMATADOS, PROTEGIDA POR UM ARMÁRIO DE FERRO E SOMENTE ABERTO NA HORA DO INCÊNDIO)
	CONEXÕES EM FERRO FUNDIDO MALEÁVEL
	TUBULAÇÃO DE INCÊNDIO EM AÇO GALVANIZADO BITOLA DE 1/2" PELO FORRO
	EXTINTOR CO2 SOBRE RODAS 10,0Kg - CAPAC. EXTINTORA 5-B:C
	EXTINTOR CO2 SOBRE RODAS 25,0Kg - CAPAC. EXTINTORA 10-B:C
50	EXTINTOR CARGA DE PÓ BC SOBRE RODAS 30,0Kg - CAPAC. EXTINTORA 40-B:C
	HIDRANTE DE COLUNA
	TUBULAÇÃO DE SPRINKLERS EM AÇO GALVANIZADO
	BICO DE SPRINKLERS

SINALIZAÇÃO DE ORIENTAÇÃO E SALVAMENTO

CÓDIGO	SÍMBOLO	REPRESENTAÇÃO	FORMA E COR	APLICAÇÃO
S1		S1 24x12	SIMBOLO: RETANGULAR FUNDO: VERDE PICTOGRAMA:FOTOLUMINESCENTE.	INDICAÇÃO DO SENTIDO (À DIREITA) DE UMA SAÍDA DE EMERGÊNCIA PARA SER FIXADO EM PAREDE. TAMANHO: (24x12)cm
S2		S2 24x12		INDICAÇÃO DO SENTIDO (À ESQUERDA) DE UMA SAÍDA DE EMERGÊNCIA PARA SER FIXADO EM PAREDE. TAMANHO: (24x12)cm
S3		S3 24x12		INDICAÇÃO DO SENTIDO DE FUGA (SUBINDO, A DIREITA) NO INTERIOR DAS ESCADAS. TAMANHO: (24x12)cm
S14	SAÍDA	S14 24x12		INDICAÇÃO DA SAÍDA DE EMERGÊNCIA DE COMPLEMENTAÇÃO.. TAMANHO: (24x12)cm
E5	0,11 m	E5 20x20	SIMBOLO: QUADRADO FUNDO: VERMELHO PICTOGRAMA:FOTOLUMINESCENTE.	INDICAÇÃO DO LOCAL DO EXTINTOR DE INCÊNDIO. TAMANHO: 20 cm
E7		E7 20x20		INDICAÇÃO DE ABRIGO DA MANGUEIRA DE INCÊNDIO. TAMANHO: 20 cm
E8		E8 20x20		INDICAÇÃO DA LOCALIZAÇÃO DO HIDRANTE. TAMANHO: 20 cm
P1		P1 20x20	SIMBOLO: CIRCULAR FUNDO: BRANCO PICTOGRAMA: PRETO FAIXA CIRCULAR E BARRA DIAMETRAL: VERMELHO	PRÓXIMO AOS GERADORES, SUBESTAÇÕES E OUTROS LOCAIS ONDE FUMAR PODE AUMENTAR O RISCO DE INCÊNDIO. TAMANHO: 20 cm
P2		P2 25,4		TODO LOCAL ONDE AUTILIZAÇÃO DE CHAMAS PODE AUMENTAR O RISCO DE INCÊNDIO TAMANHO: 20 cm
A2		A2 25,0	SIMBOLO: TRIANGULAR FUNDO: AMARELO PICTOGRAMA: PRETO FAIXA TRIANGULAR: PRETO	CUIDADO RISCO DE INCÊNDIO MATERIAL INFLAMÁVEL TAMANHO: 30 cm
A3		A3 30,0		PRÓXIMO LOCAIS ONDE HOUVER PRESENÇA DE MATERIAIS OU GASES QUE OFERECEM RISCO DE EXPLOSÃO. TAMANHO: 30 cm
A5		A5 30,0		PRÓXIMO A INSTALAÇÕES ELÉTRICAS QUE OFEREÇAM RISCO DE CHOQUE. TAMANHO: 30 cm
A7		A7 30,0		PRÓXIMO A LOCAIS ONDE HOUVER PRESENÇA DE PRODUTOS TÓXICOS. TAMANHO: 30 cm
	PERIGO PRODUTO INFLAMAVEL NÃO FUME	PERIGO H=190 MM L=360 MM	SIMBOLO: RETANGULAR FUNDO: PRETO/BRANCO PICTOGRAMA: PRETO FAIXA: VERMELHO/SIDE BARRA DIAMETRAL: PRETO	CUIDADO RISCO DE INCÊNDIO MATERIAL INFLAMÁVEL

NOTA:

ASSINATURA: RESPONSÁVEL LEGAL

ASSINATURAS: PROJETO - RESPONSÁVEL TÉCNICO

govbr — Documento assinado digitalmente. AUTRAN NASCIMENTO JUNIOR. Data: 28/07/2025 14:34:03-0300. Verifique em https://validar.iti.gov.br

ASSINATURA: APROVAÇÃO

REVISÃO
REV.01 -
REV.02 -
REV.03 -
REV.04 -
REV.05 -
REV.06 -

SESAB - SECRETARIA DA SAÚDE DO ESTADO DA BAHIA
CERF - COORDENAÇÃO EXECUTIVA DE INFRAESTRUTURA DA REDE FÍSICA DA SESAB
CAS - COORDENAÇÃO DE ARQUITETURA EM SAÚDE

GOVERNO DO ESTADO BAHIA SECRETARIA DA SAÚDE

EAS: UBS 1 EQUIPE + SE

PROJETO:
PROJETO INSTALAÇÕES DE PCI

ENDEREÇO: DIVERSOS MUNICIPIOS

ETAPA PROJETO:
PROJETO EXECUTIVO

RESPONSÁVEL TÉCNICO: AUTRAN N. JÚNIOR | CAU/Nº: A21.361-6

PLANTA:
PL. BAIXA GERAL - INCÊNDIO

ESCALA: 1/50

DATA: 23.07.2025

FOLHA: 06/07

FORMATO - 120x80

PRODUCED BY AN AUTODESK STUDENT VERSION