

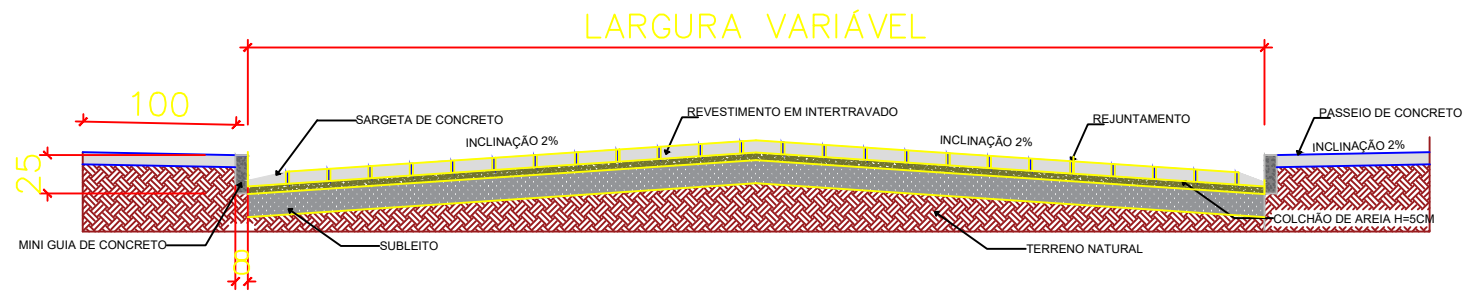


A3 (420 X 297 mm)

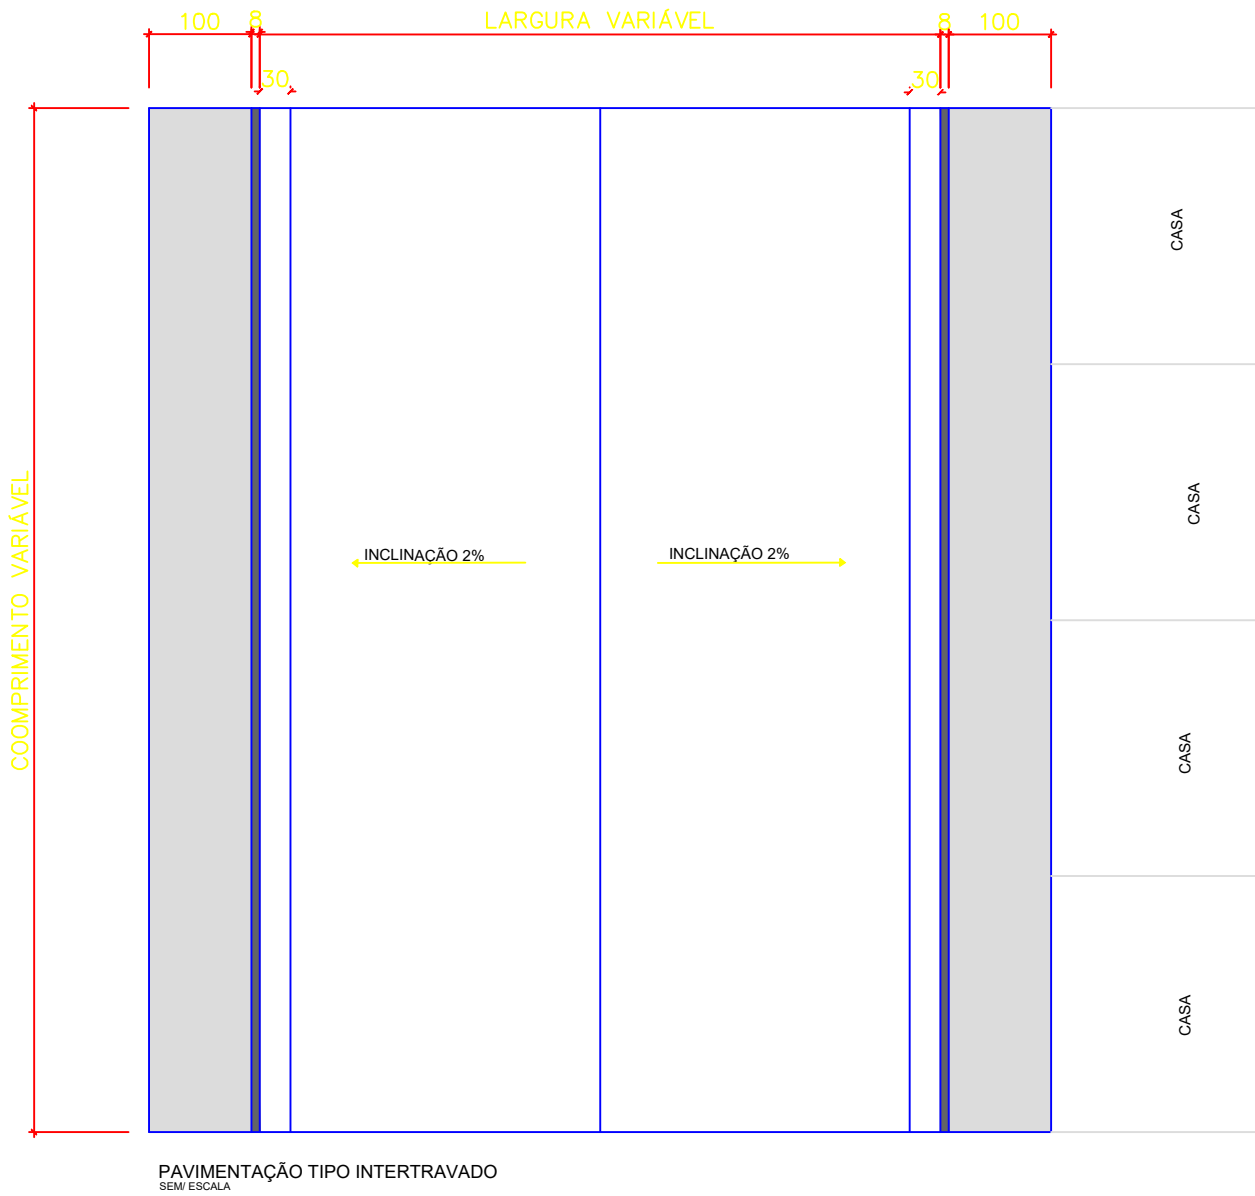

CORTE TRANSVERSAL DA PAVIMENTAÇÃO TIPO INTERTRAVADO
SEM/ ESCALA

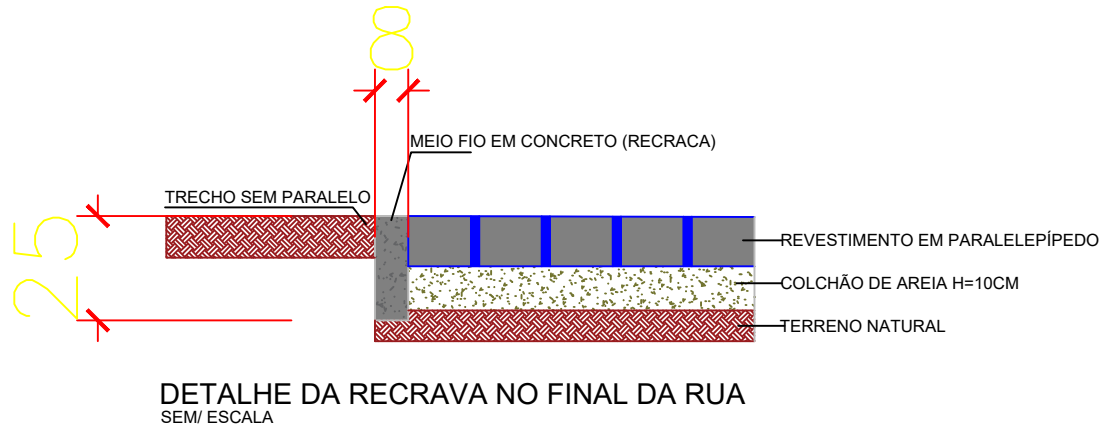

DETALHE DA REGRAVA NO FINAL DA RUA
SEM/ ESCALA

PROPIETÁRIO	
PAVIMENTAÇÃO EM BLOCO INTERTRAVADO DE DIVERSAS RUAS DO MUNICÍPIO DETALHE GENERICO	
PROPIETÁRIO MUNICÍPIO DE LAGOA REAL	CIDADE: LAGOA REAL – BA
ENDEREÇO: CENTRO ADMINISTRATIVO, S/N, CENTRO CEP: 46.425–000	DATA: 06/10/2025
REPONSÁVEL TÉCNICO ELLEN LUISA ANJOS SILVA CONTATO: (77) 98146–8777	CREA: CREA–BA 0521485312