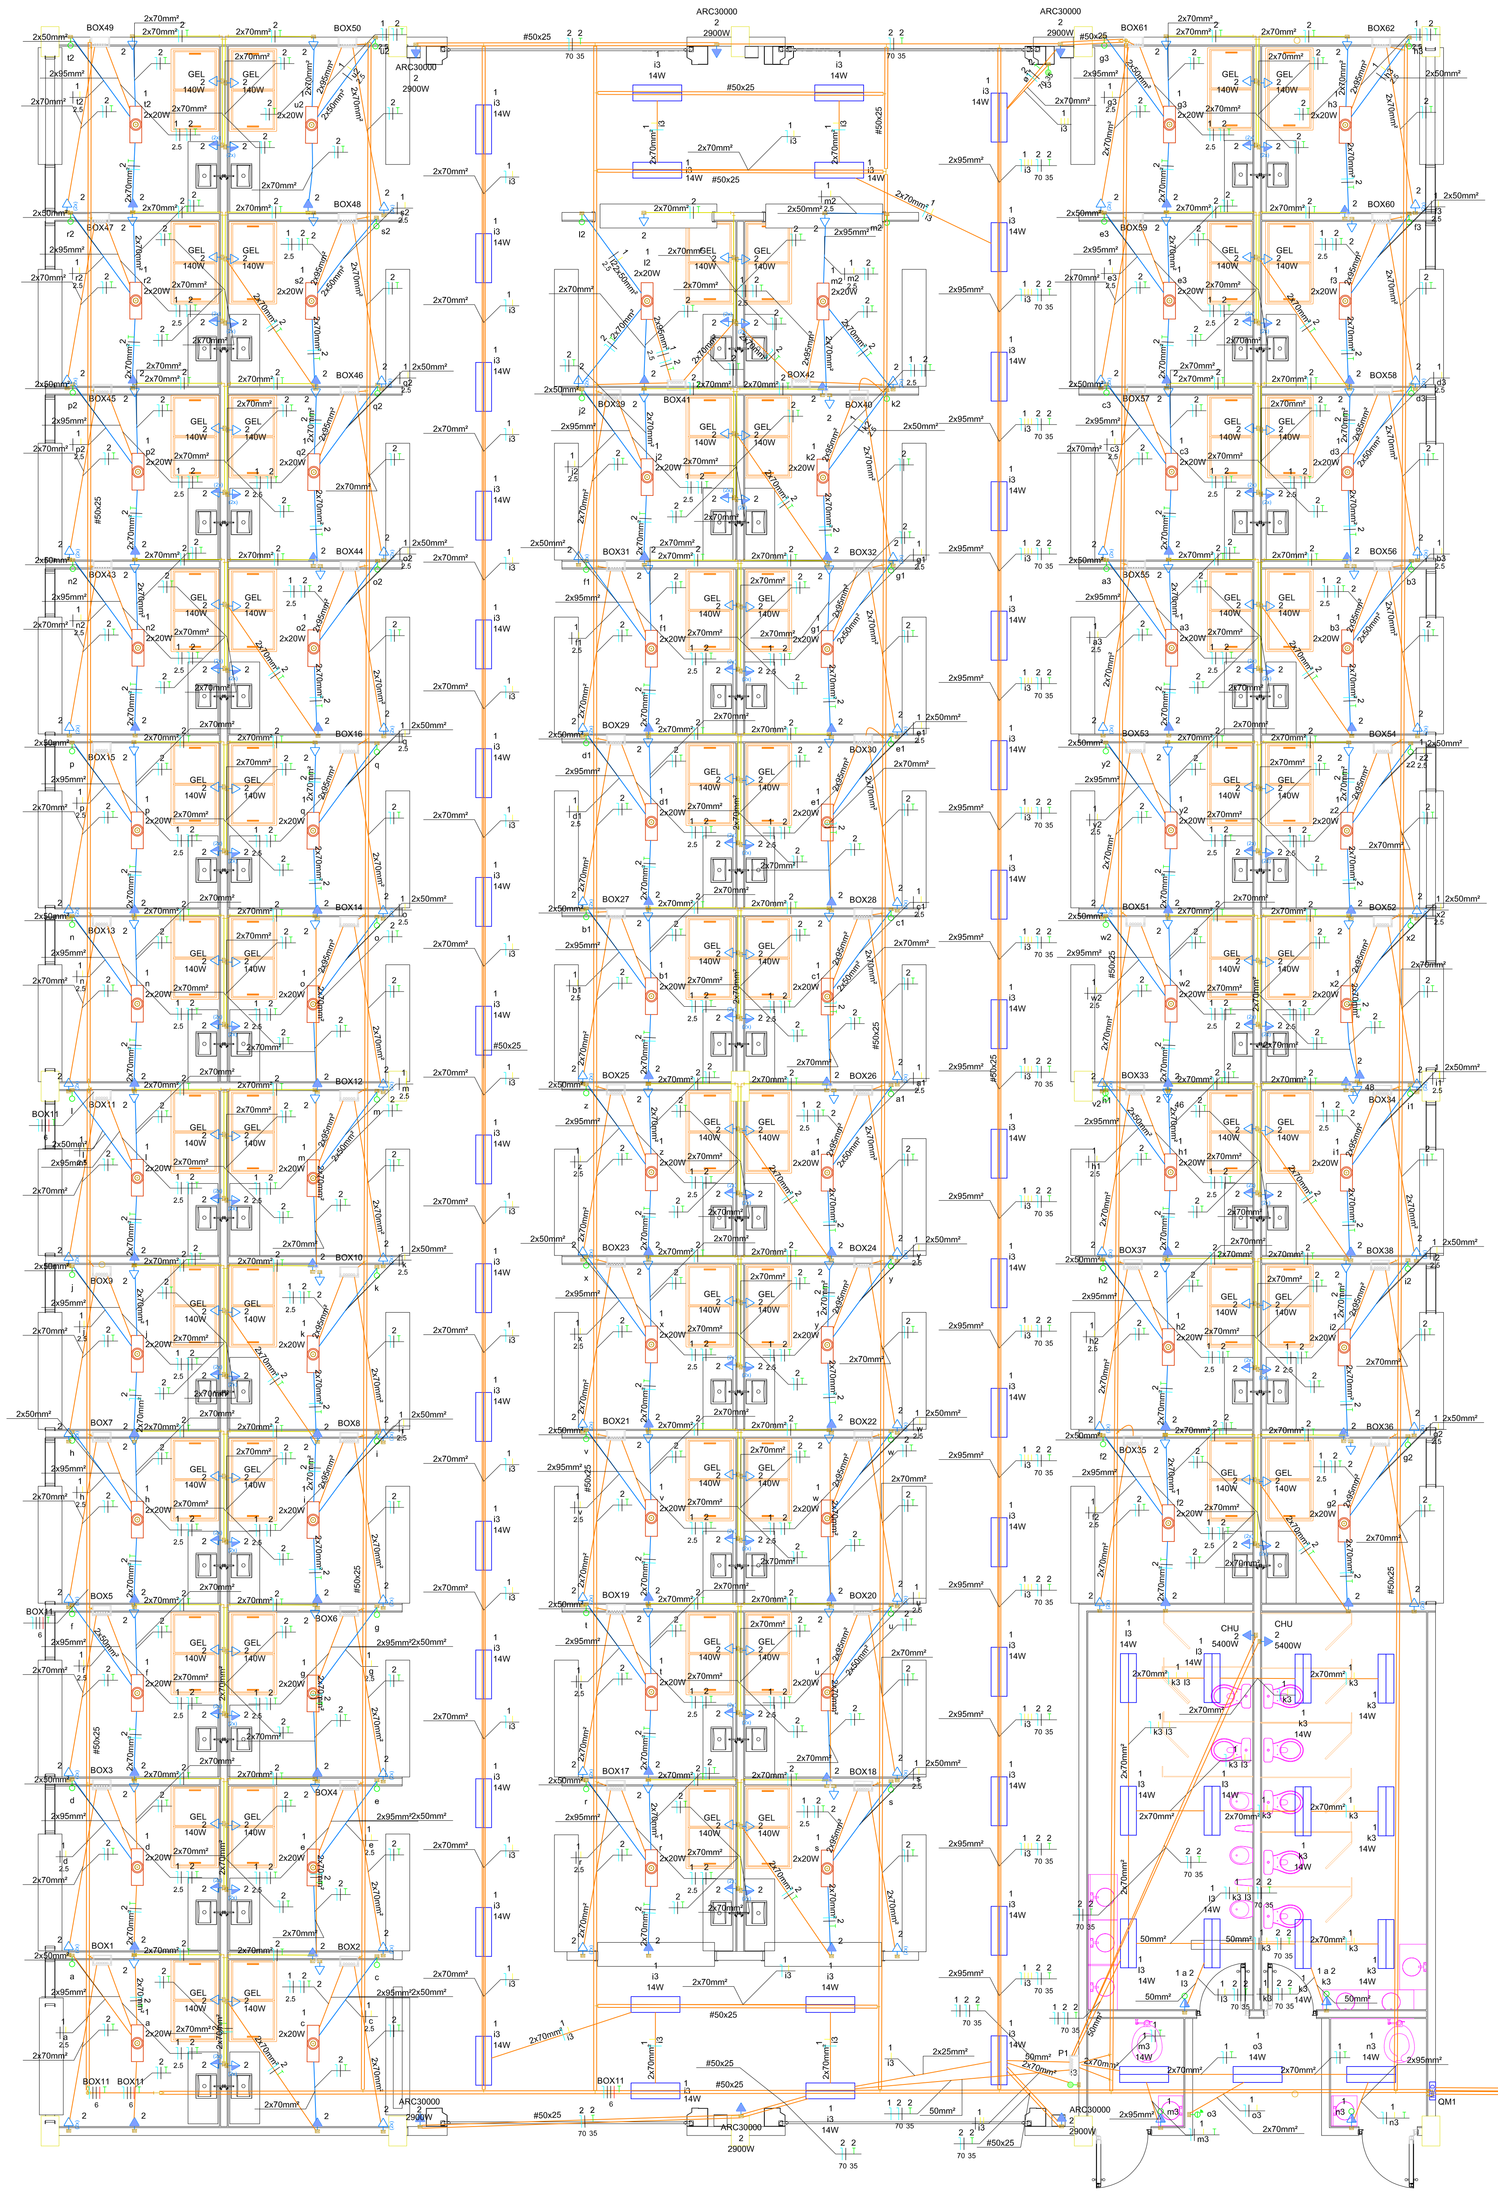

Legenda de fiação

1	1 #50x25
2	2 #50x25
3	1 2 #50x25
4	3 #50x25
5	1 2 3 #50x25
6	7 2.5
7	8 2.5
8	5 7 2.5
9	5 g1
10	5 8 2.5
11	5 g1
12	5 7 r1 2.5
13	5 8 g1 2.5
14	5 g1
15	5 r1
16	4 #50x25
17	1 2 3 4 #50x25
18	27 28 g 2.5
19	21 22 g 2.5
20	18 19 g 2.5
21	45 46 g 2.5
22	48 49 g 2.5
23	12 13 g 2.5 2.5
24	39 40 g 2.5
25	51 52 g 2.5
26	15 16 2.5 2.5
27	24 25 2.5
28	42 43 2.5
29	33 34 2.5 2.5
30	36 37 2.5 2.5
31	30 31 g 2.5
32	10 9 2.5 2.5
33	29 2.5
34	50 2.5
35	11 2.5
36	47 2.5
37	44 2.5
38	38 2.5
39	41 2.5
40	26 2.5
41	23 2.5
42	17 2.5
43	14 2.5
44	53 2.5
45	35 2.5
46	32 2.5
47	20 2.5
48	22 2.5
49	28 2.5
50	19 2.5
51	2.5
52	49 2.5
53	10 2.5
54	16 2.5
55	25 2.5
56	13 2.5
57	34 2.5
58	52 2.5
59	40 2.5
60	31 2.5
61	37 2.5
62	43 2.5
63	27 28 QD9 #50x25 2.5 4
64	QD8QD9 #50x25 4 4
65	QD9 #50x25 4
66	QD2QD3QD4QD5QD6QD7QD8QD9 #50x25 4 4 4 4 4 4 4 4
67	51 52 #50x25 2.5
68	QD16 #50x25 2.5
69	48 49 QD16 #50x25 2.5 4 4
70	QD15QD16 #50x25 4 4
71	45 46 QD15QD16 #50x25 2.5 4 4
72	QD14QD15QD16 #50x25 4 4 4
73	42 43 QD14QD15QD16 #50x25 2.5 4 4 4
74	QD13QD14QD15QD16 #50x25 4 4 4
75	39 40 QD13QD14QD15QD16 #50x25 2.5 4 4 4 4
76	QD12QD13QD14QD15QD16 #50x25 4 4 4 4
77	36 37 QD12QD13QD14QD15QD16 #50x25 2.5 2.5 4 4 4 4
78	24 25 QD8QD9 #50x25 2.5 4 4
79	QD7QD8QD9 #50x25 4 4 4
80	21 22 QD7QD8QD9 #50x25 2.5 4 4 4
81	QD6QD7QD8QD9 #50x25 4 4 4 4
82	18 19 QD6QD7QD8QD9 #50x25 2.5 4 4 4 4
83	QD5QD6QD7QD8QD9 #50x25 4 4 4 4 4
84	15 16 QD5QD6QD7QD8QD9 #50x25 2.5 2.5 4 4 4 4 4
85	QD4QD5QD6QD7QD8QD9 #50x25 4 4 4 4 4
86	12 13 QD4QD5QD6QD7QD8QD9 #50x25 2.5 2.5 4 4 4 4 4 4
87	QD11QD12QD13QD14QD15QD16 #50x25 4 4 4 4 4
88	33 34 QD11QD12QD13QD14QD15QD16 #50x25 2.5 2.5 4 4 4 4 4 4
89	30 31 #50x25 2.5
90	10 9 QD3QD4QD5QD6QD7QD8QD9 #50x25 2.5 2.5 4 4 4 4 4 4
91	QD3QD4QD5QD6QD7QD8QD9 #50x25 4 4 4 4 4 4
92	5 7 8 QD1 2.5 2.5 4
93	QM1 el.1/2" 35 16
94	QD10QD11QD12QD13QD14QD15QD16 el.1/2" 4 4 4 4 4 4 4 4
95	QD10QD11QD12QD13QD14QD15QD16 QM2 el.1/2" 4 4 4 4 4 4 4 4 25 16
96	5 7 8 QM2 2.5 2.5 25 16
97	5 7 8 el.1/4" 2.5 2.5
98	QM2 el.1/4" 25 16

Legenda detalhada - Pavimento	
2 Tomadas baixas a 0,30m do piso	
Acessórios p/ eletrodutos	
Caixa PVC 4x2"	1pç
Dispositivo Elétrico - embutido	
Placa 2x4"	
Placa p/ 2 funções	1pç
S/ placa	
Tomada hexagonal (NBR 14136) (2) 2P+T 20A	1pç
2 Tomadas médias a 1,20m do piso	
Acessórios p/ eletrodutos	
Caixa PVC 4x2"	1pç
Dispositivo Elétrico - embutido	
Placa 2x4"	
Placa p/ 2 funções	1pç
S/ placa	
Tomada hexagonal (NBR 14136) (2) 2P+T 10A	1pç
Caixa de Derivação	
Barramento Blindado (Aluminio)	
Weg BWW01 MINI - Caixa de derivação extravível (plug-in) 315A	1pç
Entrada de serviço	
Acessórios p/ eletrodutos	
Arruela zincada 14mm	4pç
Bengala para eletroduto 2"	1pç
Bucha zincada 14mm	4pç
Curva 90° PVC longa rosca 2"	1pç
Eletroduto PVC rosca	
Eletroduto, vara 3,0m 1/2"	2m
2"	3m
Material p/ entrada serviço	
Armação secundária aço laminado 1 estribo	1pç
Aça preformada	
Para cabo concêntrico	2pç
Cabo cobre nu	
Seção 10mm2	2pç
Grampo U 3/8"x145mm	1pç
Haste de aterramento aço/cobre D=16, comprimento 2,4m	1pç
Isolador castanha porcelana 76x78mm	1pç
Parafuso cabeça abaulada 12x50mm	2pç
Parafuso máquina 12x200mm	1pç
Sapatilha Para cabo de 9,5mm	2pç
Interruptor inteligente 2 teclas - 1,20m do piso	
Acessórios p/ eletrodutos	
Caixa PVC 4x2"	1pç
Dispositivo Elétrico - embutido	
Placa 2x4"	
Interruptor inteligente - 2 teclas	1pç
Interruptor paralelo 2 teclas - 1,20m do piso	
Acessórios p/ eletrodutos	
Caixa PVC 4x2"	1pç
Dispositivo Elétrico - embutido	
Placa 2x4"	
Interruptor paralelo - 2 teclas	1pç
Interruptor simples 1 tecla - 1,20m do piso	
Acessórios p/ eletrodutos	
Caixa PVC 4x2"	1pç
Dispositivo Elétrico - embutido	
Placa 2x4"	
Interruptor simples - 1 tecla	1pç
Interruptor simples e Tomada hexagonal a 1,20m do piso	
Acessórios p/ eletrodutos	
Caixa PVC 4x2"	1pç
Dispositivo Elétrico - embutido	
Placa 2x4"	
Placa p/ 2 funções	1pç
S/ placa	
Interruptor 1 tecla simples e tomada hexagonal (NBR14136)	1pç
Luminária p/ lâmpada fluorescente tubular	
Acessórios p/ eletrodutos	
Caixa PVC octogonal 3x3"	1pç
Luminária e acessórios	
Luminária sobreposr p/ fluoresc. tubular 20 W	1pç
Reator eletrônico p/ fluorescente tubular 1x14 W	1pç
Soquete base G 5	2pç
Lâmpada fluorescente	
Tubular IRC 85 - diam. 16mm 14 W	1pç
Ponto genérico de luz 2x20W	
Acessórios p/ eletrodutos	
Caixa PVC octogonal 4"x 4"	1pç
Quadro de medição	
Quadro de medição - AMPLA	
Edifício de uso coletivo	
Medição em quadro compacto com mais de 20 medidores	1pç
Tomada alta a 2,20m do piso	
Acessórios p/ eletrodutos	
Caixa PVC 4x2"	1pç
Dispositivo Elétrico - embutido	
Placa 2x4"	
Placa p/ 1 função	1pç
S/ placa	
Tomada hexagonal (NBR 14136) 2P+T 10A	1pç
Tomada baixa a 0,30m do piso	
Acessórios p/ eletrodutos	
Caixa PVC 4x2"	1pç
Dispositivo Elétrico - embutido	
Placa 2x4"	
Placa p/ 1 função	1pç
S/ placa	
Tomada hexagonal (NBR 14136) 2P+T 20A	1pç

Legenda das indicações - Pavimento	
CHU	Pontos de força - Uso específico - Chuveiro 5400 W
ARC30000	Pontos de força - Uso específico - Condicionador de ar Split 30000BTU
GEL	Pontos de força - Uso específico - Geladeira

Legenda - Pavimento
2 Tomadas baixas a 0,30m do piso
2 Tomadas médias a 1,20m do piso
Caixa de Derivação
Entrada de serviço
Interruptor inteligente 2 teclas - 1,20m do piso
Interruptor paralelo 2 teclas - 1,20m do piso
Interruptor simples 1 tecla - 1,20m do piso
Interruptor simples e Tomada hexagonal a 1,20m do piso
Luminária p/ lâmpada fluorescente tubular
Ponto genérico de luz 2x20W
Quadro de medição
Tomada alta a 2,20m do piso
Tomada baixa a 0,30m do piso

OBSERVAÇÕES / CONVENÇÕES

- É INDISPENSÁVEL A CONFERÊNCIA DAS MEDIDAS NO LOCAL

ESPAçO RESERVADO AOS ORGãOS.

CEASA - MUNICIPAL

Proprietário:	PREFEITURA MUNICIPAL DE CAETANOS CNPJ: 16.418.717/0001-98
Descrição:	PROJETO ELÉTRICO
Local da obra:	CAETANOS - BAHIA
Proprietário:	EDAS JUSTINO DOS SANTOS:28993676844 — Assinado de forma digital por EDAS JUSTINO DOS SANTOS:28993676844 Dados: 2025.08.13 10:54:41 -03'00' — PREFEITURA MUNICIPAL DE CAETANOS CNPJ: 16.418.717/0001-98
Tipo - Edificação:	COMERCIAL
Responsável Técnico:	ALDO SOUZA CARVALHO:03964073580 — Assinado de forma digital por ALDO SOUZA CARVALHO:03964073580 Dados: 2025.08.13 10:54:01 -03'00' — ALDO SOUZA CARVALHO - ENGENHEIRO CIVIL CREA BA Nº 261798982-8
Numeração das pranchas	01/05
Tamanho da folha: A0	Data: JULHO 2025 — Escala: