



TRELICA - EIXOS: A1, B1 e C1 a A8, B8 e C8

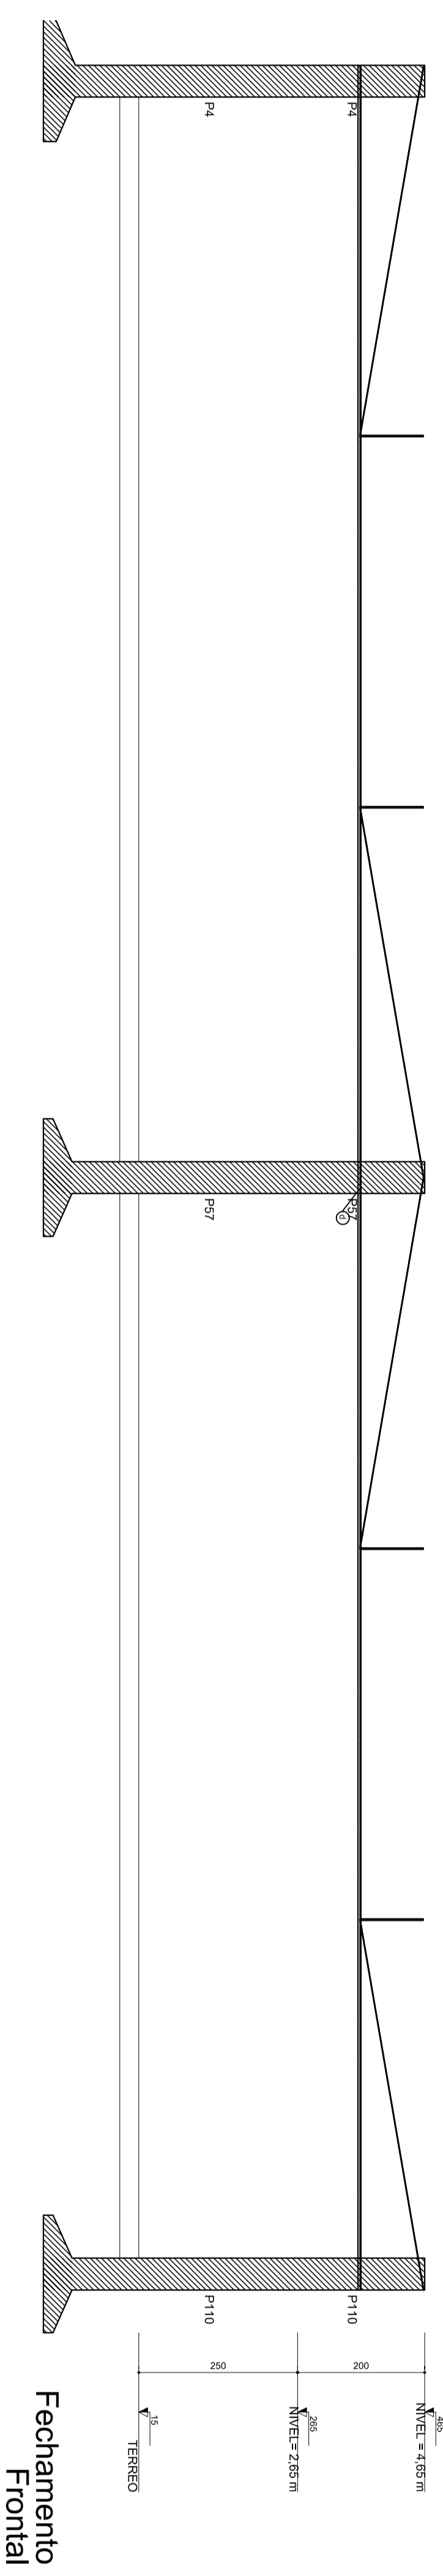

Fechamento Frontal

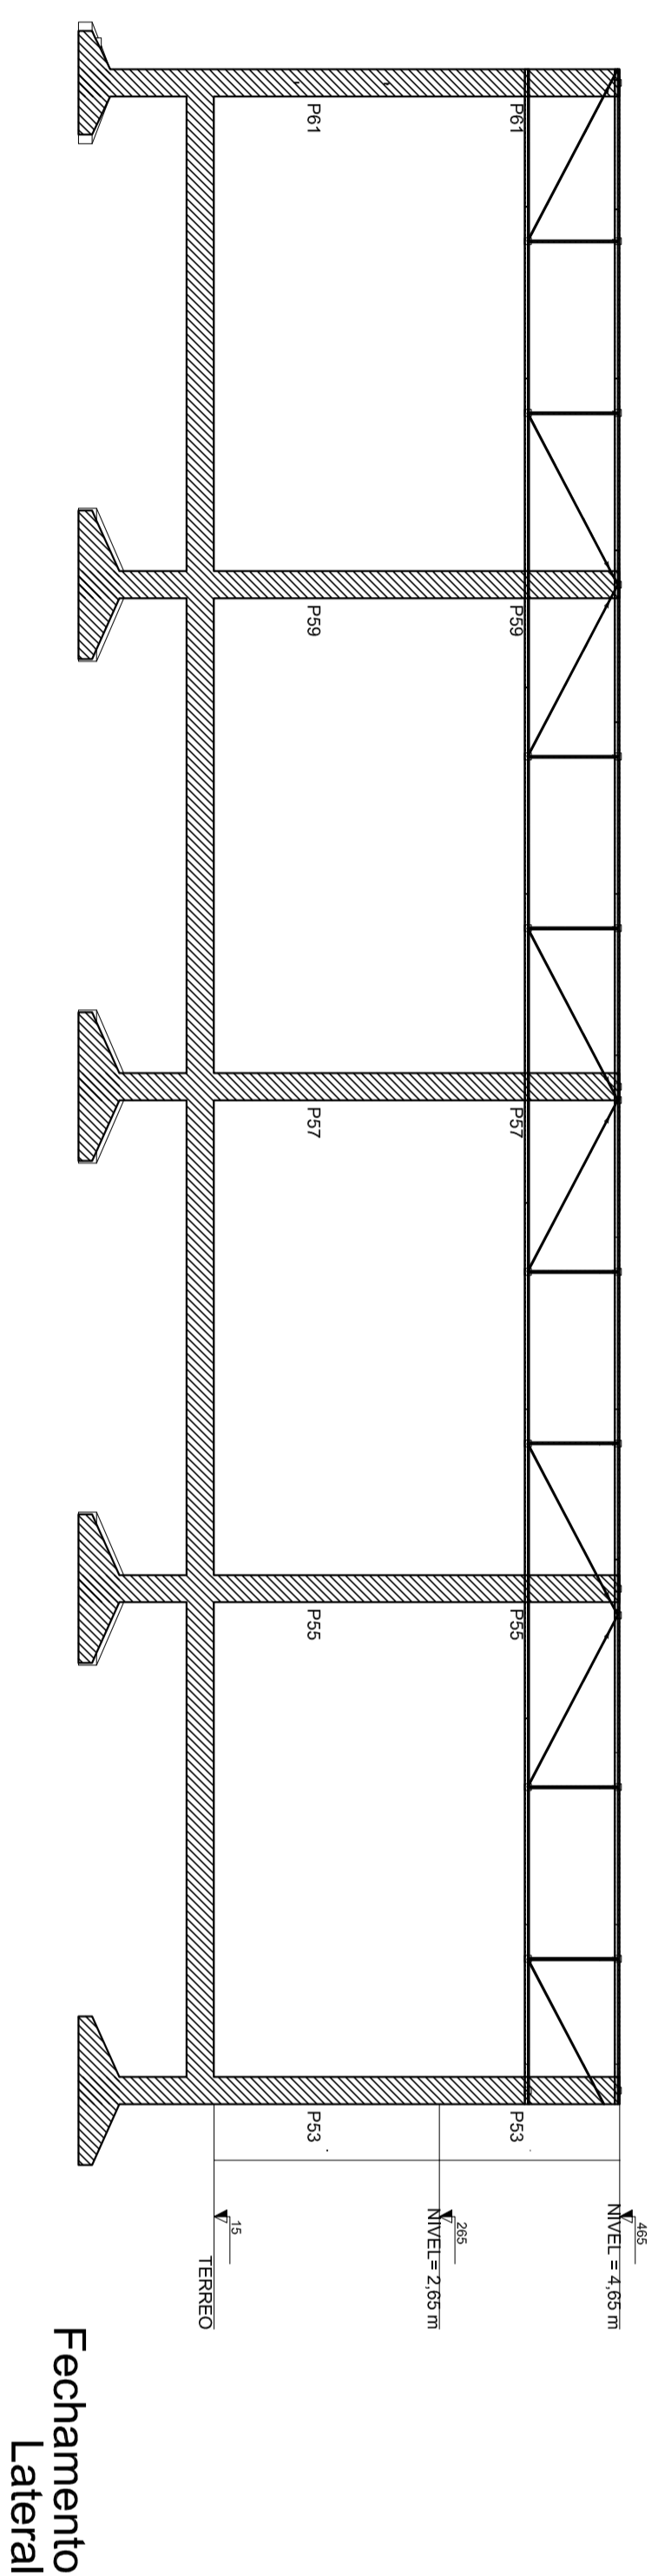

Fechamento Lateral

Lista de Material - Projeto

LINHA	ITEM	QUANTIDADE	FERRIL	DIMENSÖES	MATERIAL	COMPRIMENTO	PESO UNITARIO	PESO TOTAL	AREA DE PINTURA	OBSERVAÇÕES
1	2	2	Ue/r	Fachada Frontal e Lateral	ASTM A36	38270	602,96	1101,26	74,41	Terças
2	8	2	Ue/r	127 x 50 x 1,9 x 17	ASTM A36	14525	281,11	562,22	19,67	Terças
3	10	2	Ue/r	127 x 50 x 1,9 x 17	ASTM A36	34989	129,89	259,77	17,92	Terças
4	10	2	Ue/r	127 x 50 x 1,9 x 17	ASTM A36	34989	129,89	259,77	17,92	Terças
5	10	2	Ue/r	127 x 50 x 1,9 x 17	ASTM A36	35000	129,73	259,45	17,53	Terças
PESO TOTAL									1101,26 m ²	
AREA DE PINTURA									74,41 m ²	

ESPAÇO RESERVADO AOS ORÇAMOS.

CEISA - MUNICIPAL

Proprietário: PREFEITURA MUNICIPAL DE CAETANOS
CNPJ: 16.418.271/0001-98

Descrição: PROJETO COBERTURA METALICA

Local da obra: CAETANOS - BAHA

Proprietário: _____
PREFEITURA MUNICIPAL DE CAETANOS
CNPJ: 16.418.271/0001-98

Responsável Técnico: _____
ALDO ROZA CARVALHO - ENGENHEIRO CIVIL
CREA BA Nº 291798/2-3

Tamanho da folha: A0 Data: JULHO 2025

Escala: 03/03

Tipos - Edificação: COMERCIAL

Numeração das páginas