


1 COBERTURA  
1 : 100

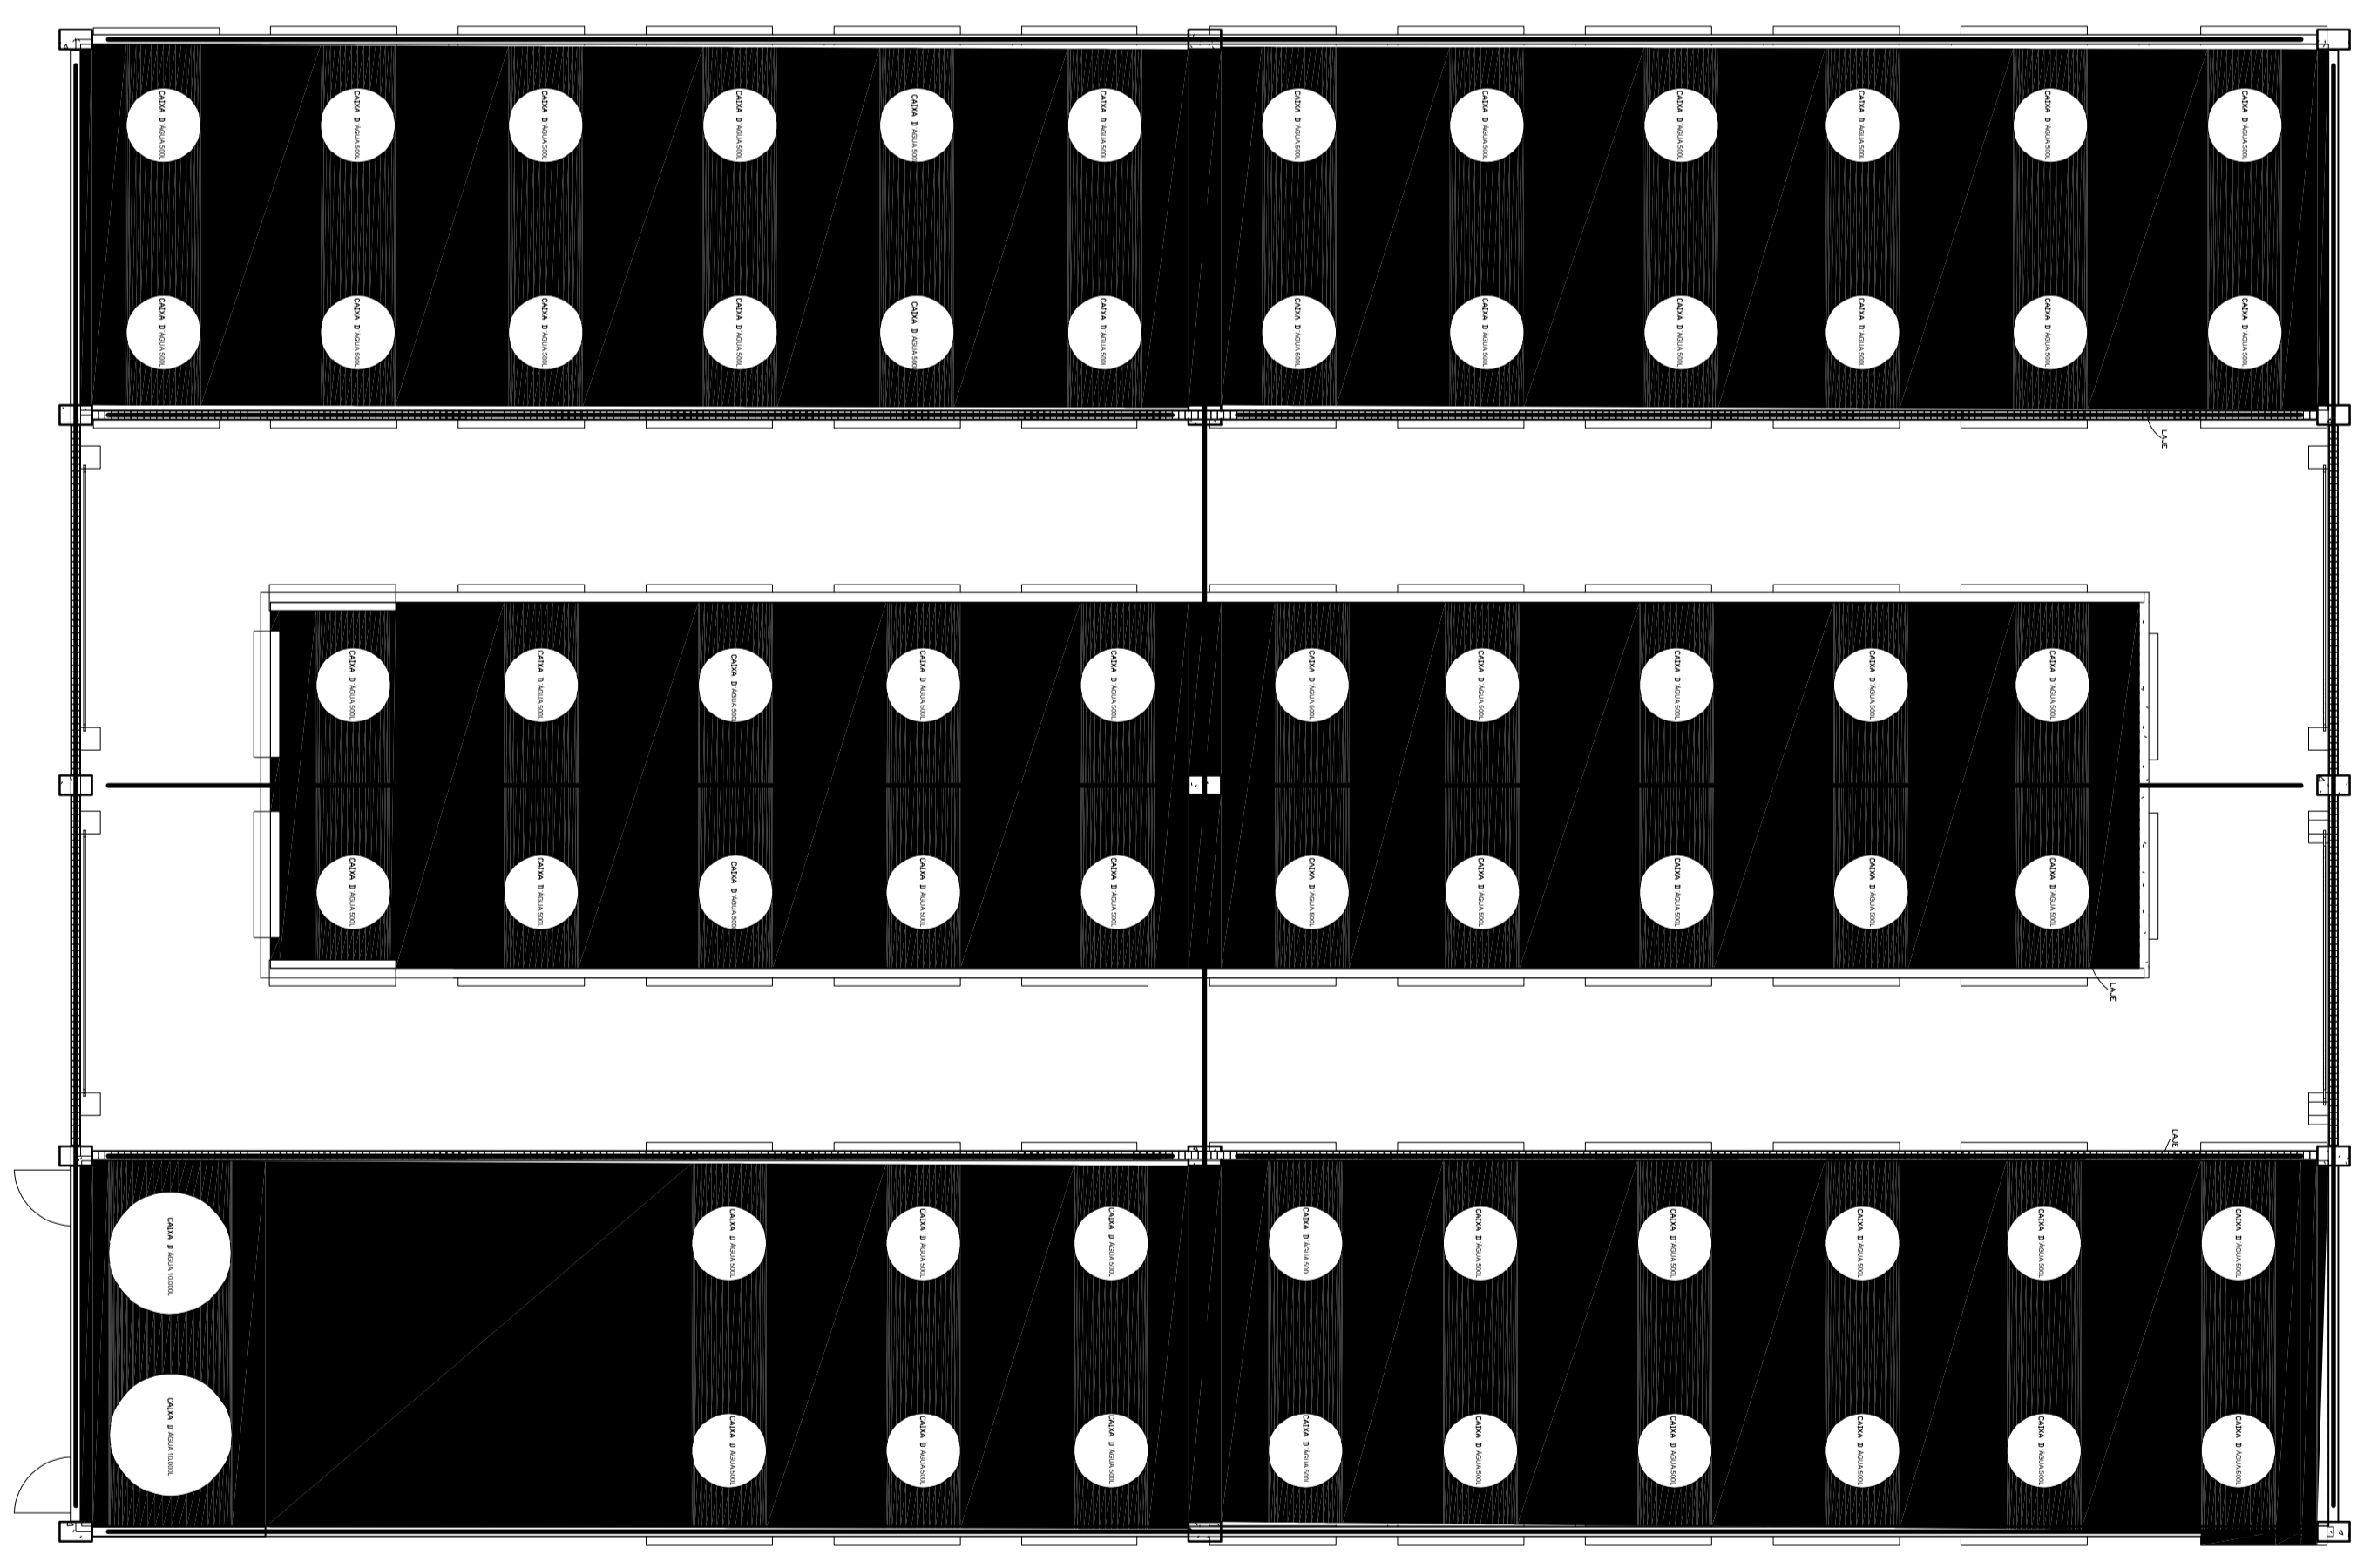

2 CAIXAS D'ÁGUA  
1 : 100

ESPANHO RESERVADO AOS ORÇANOS.

<b>CEASA - MUNICIPAL</b>	
Proprietário:	PREFEITURA MUNICIPAL DE CAETANOS CNPJ: 16.418.271/0001-98
Descrição:	COBERTURA
Local da obra:	CAETANOS - BAHIA
Proprietário:	
Responsável Técnico:	PREFEITO MUNICIPAL DE CAETANOS CNPJ: 16.418.271/0001-98
	<b>COMERCIAL</b>
	Número de garantias
Tamanho da folha:	A0 Data: JULHO 2025
Escala:	<b>07/10</b> 1 : 100

