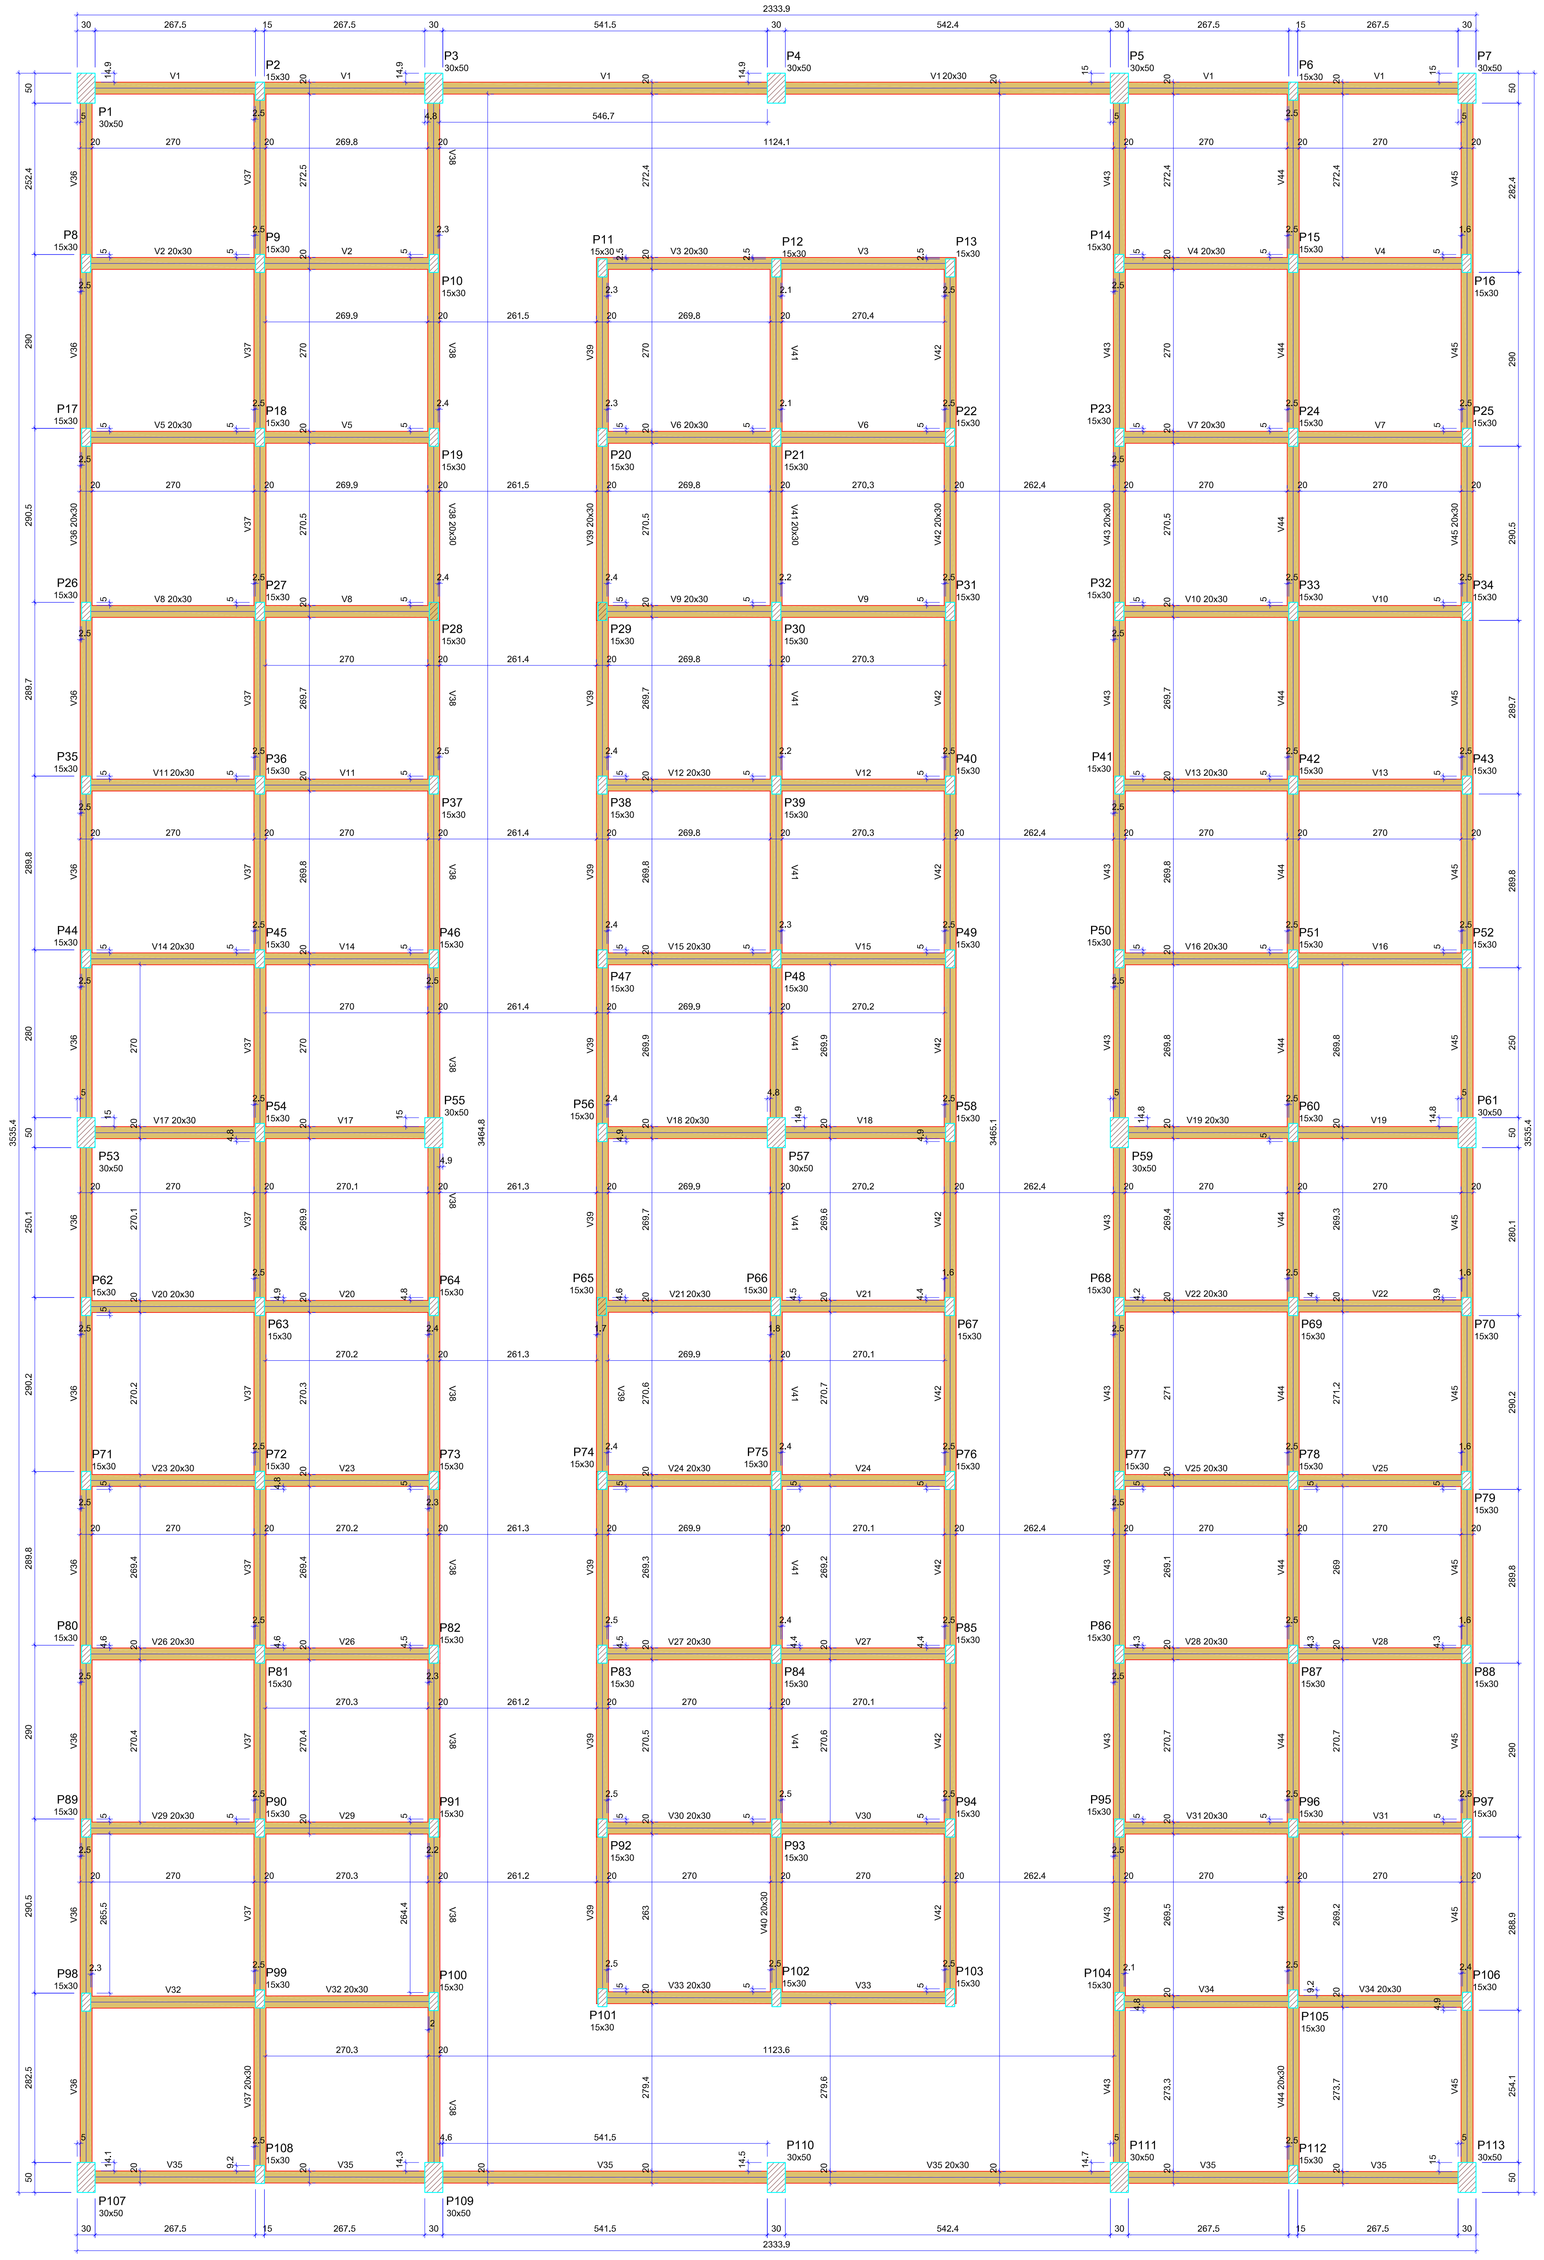

FORMA DO PAVIMENTO BALDRAME

Escala 1:50

Vigas			
Nome	Seção (cm)	Elevação (cm)	Nível (cm)
V1	20x30	0	30
V2	20x30	0	30
V3	20x30	0	30
V4	20x30	0	30
V5	20x30	0	30
V6	20x30	0	30
V7	20x30	0	30
V8	20x30	0	30
V9	20x30	0	30
V10	20x30	0	30
V11	20x30	0	30
V12	20x30	0	30
V13	20x30	0	30
V14	20x30	0	30
V15	20x30	0	30
V16	20x30	0	30
V17	20x30	0	30
V18	20x30	0	30
V19	20x30	0	30
V20	20x30	0	30
V21	20x30	0	30
V22	20x30	0	30
V23	20x30	0	30
V24	20x30	0	30
V25	20x30	0	30
V26	20x30	0	30
V27	20x30	0	30
V28	20x30	0	30
V29	20x30	0	30
V30	20x30	0	30
V31	20x30	0	30
V32	20x30	0	30
V33	20x30	0	30
V34	20x30	0	30
V35	20x30	0	30
V36	20x30	0	30
V37	20x30	0	30
V38	20x30	0	30
V39	20x30	0	30
V40	20x30	0	30
V41	20x30	0	30
V42	20x30	0	30
V43	20x30	0	30
V44	20x30	0	30
V45	20x30	0	30

Características dos materiais	
fck (kgf/cm²)	Ecs (kgf/cm²)
250	241500

Dimensão máxima do agregado = 19 mm

Pilares			
Nome	Seção (cm)	Elevação (cm)	Nível (cm)
P1	30x50	0	30
P2	15x30	0	30
P3	30x50	0	30
P4	30x50	0	30
P5	30x50	0	30
P6	15x30	0	30
P7	30x50	0	30
P8	15x30	0	30
P9	15x30	0	30
P10	15x30	0	30
P11	15x30	0	30
P12	15x30	0	30
P13	15x30	0	30
P14	15x30	0	30
P15	15x30	0	30
P16	15x30	0	30
P17	15x30	0	30
P18	15x30	0	30
P19	15x30	0	30
P20	15x30	0	30
P21	15x30	0	30
P22	15x30	0	30
P23	15x30	0	30
P24	15x30	0	30
P25	15x30	0	30
P26	15x30	0	30
P27	15x30	0	30
P28	15x30	0	30
P29	15x30	0	30
P30	15x30	0	30
P31	15x30	0	30
P32	15x30	0	30
P33	15x30	0	30
P34	15x30	0	30
P35	15x30	0	30
P36	15x30	0	30
P37	15x30	0	30
P38	15x30	0	30
P39	15x30	0	30
P40	15x30	0	30
P41	15x30	0	30
P42	15x30	0	30
P43	15x30	0	30
P44	15x30	0	30
P45	15x30	0	30
P46	15x30	0	30
P47	15x30	0	30
P48	15x30	0	30
P49	15x30	0	30
P50	15x30	0	30
P51	15x30	0	30
P52	15x30	0	30
P53	30x50	0	30
P54	15x30	0	30
P55	30x50	0	30
P56	15x30	0	30
P57	30x50	0	30
P58	15x30	0	30
P59	30x50	0	30
P60	15x30	0	30
P61	30x50	0	30
P62	15x30	0	30
P63	15x30	0	30
P64	15x30	0	30
P65	15x30	0	30
P66	15x30	0	30
P67	15x30	0	30
P68	15x30	0	30
P69	15x30	0	30
P70	15x30	0	30
P71	15x30	0	30
P72	15x30	0	30
P73	15x30	0	30
P74	15x30	0	30
P75	15x30	0	30
P76	15x30	0	30
P77	15x30	0	30
P78	15x30	0	30
P79	15x30	0	30
P80	15x30	0	30
P81	15x30	0	30
P82	15x30	0	30
P83	15x30	0	30
P84	15x30	0	30
P85	15x30	0	30
P86	15x30	0	30
P87	15x30	0	30
P88	15x30	0	30
P89	15x30	0	30
P90	15x30	0	30
P91	15x30	0	30
P92	15x30	0	30
P93	15x30	0	30
P94	15x30	0	30
P95	15x30	0	30
P96	15x30	0	30
P97	15x30	0	30
P98	15x30	0	30
P99	15x30	0	30
P100	15x30	0	30
P101	15x30	0	30
P102	15x30	0	30
P103	15x30	0	30
P104	15x30	0	30
P105	15x30	0	30
P106	15x30	0	30
P107	30x50	0	30
P108	15x30	0	30
P109	30x50	0	30
P110	30x50	0	30
P111	30x50	0	30
P112	15x30	0	30
P113	30x50	0	30

Legenda dos pilares
Pilar que passa
Pilar com mudança de seção

Legenda das vigas e paredes
Viga

ESPAçO RESERVADO AOS ORGãOS.

CEASA - MUNICIPAL

Proprietário: PREFEITURA MUNICIPAL DE CAETANOS
CNPJ: 16.418.717/0001-98

Descrição: PROJETO ESTRUTURAL

Local da obra: CAETANOS - BAHIA

Proprietário: ALDO SOUZA CARVALHO:03964073 — EDAS JUSTINO DOS SANTOS:28959078 — PREFEITURA MUNICIPAL DE CAETANOS
CNPJ: 16.418.717/0001-98

Tipo - Edificação: COMERCIAL

Responsável Técnico: ALDO SOUZA CARVALHO:03964073 — 73580
ALDO SOUZA CARVALHO - ENGENHEIRO CIVIL
CREA BA Nº 261798982-8

Numeração das pranchas: 12/14

Tamanho da folha: A0 | Data: JULHO 2025 | Escala: