V38
ESC 1:50

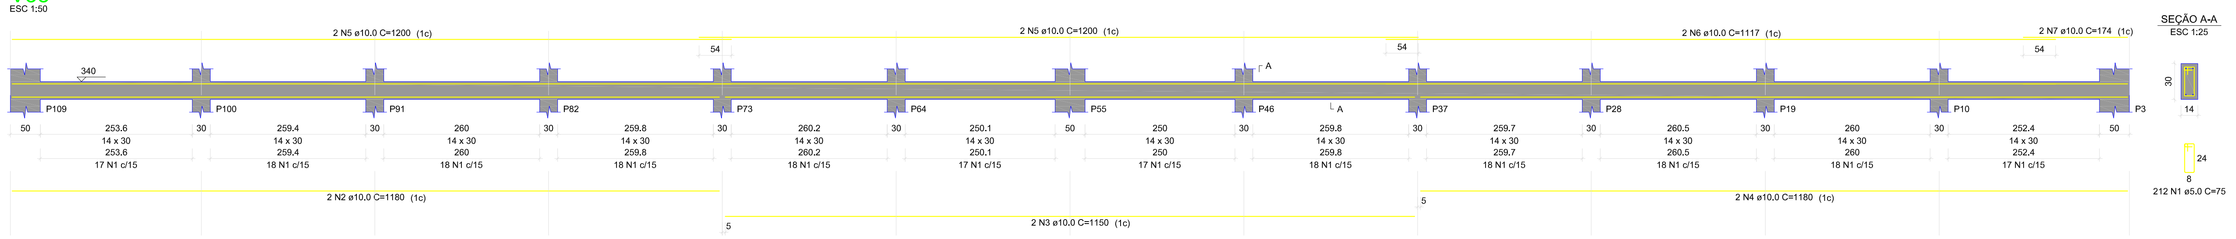

SEÇÃO A-A
ESC 1:25

V39
ESC 1:50

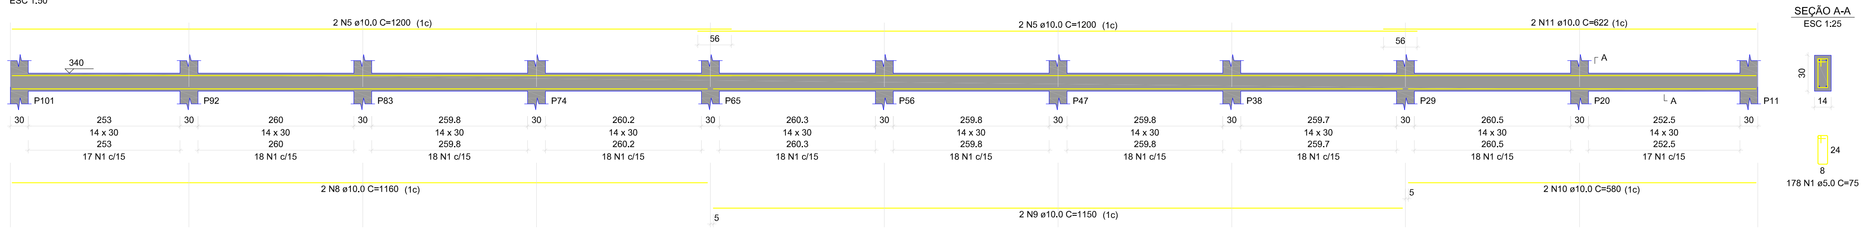

SEÇÃO A-A
ESC 1:25

V40
ESC 1:50

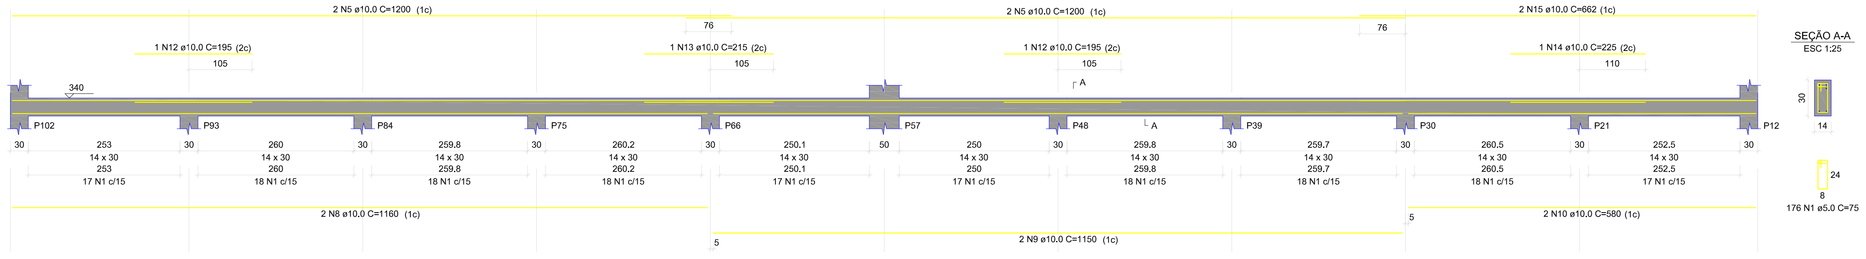

SEÇÃO A-A
ESC 1:25

V41
ESC 1:50

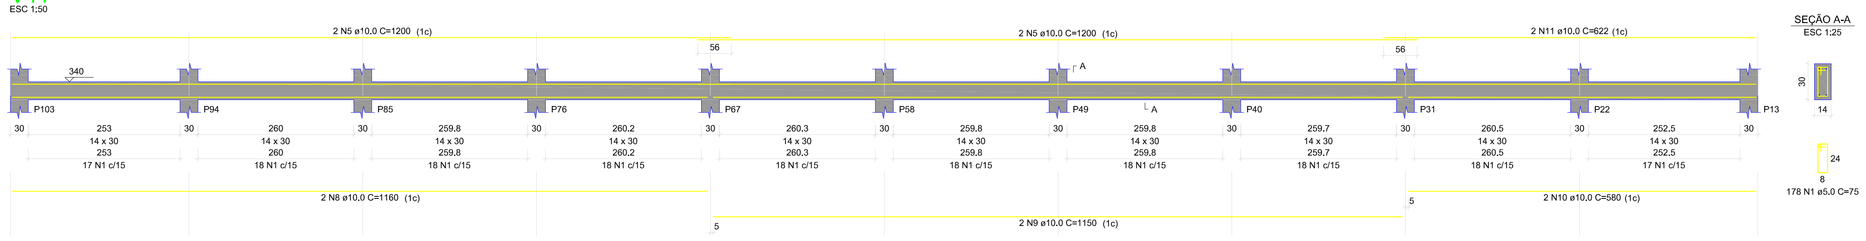

SEÇÃO A-A
ESC 1:25

V42
ESC 1:50

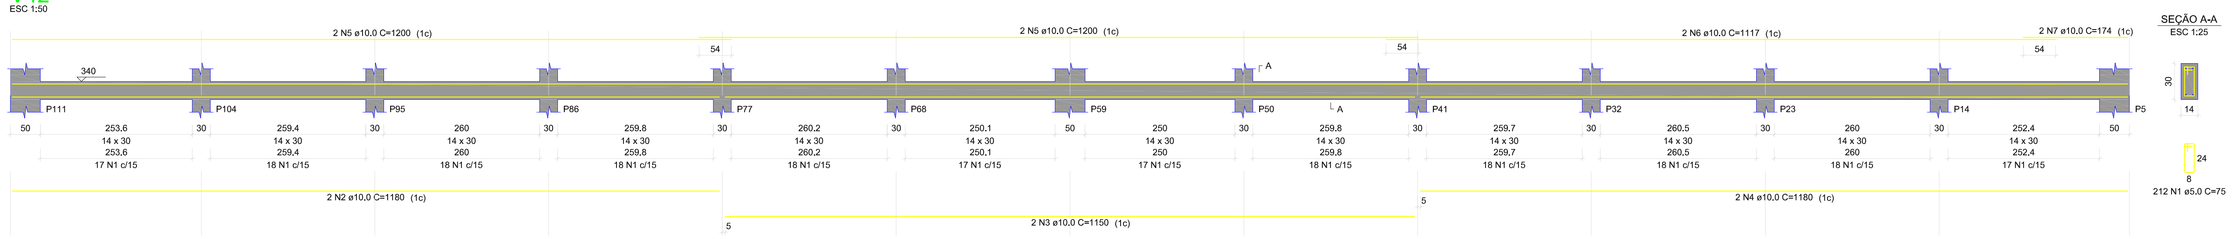

SEÇÃO A-A
ESC 1:25

V43
ESC 1:20

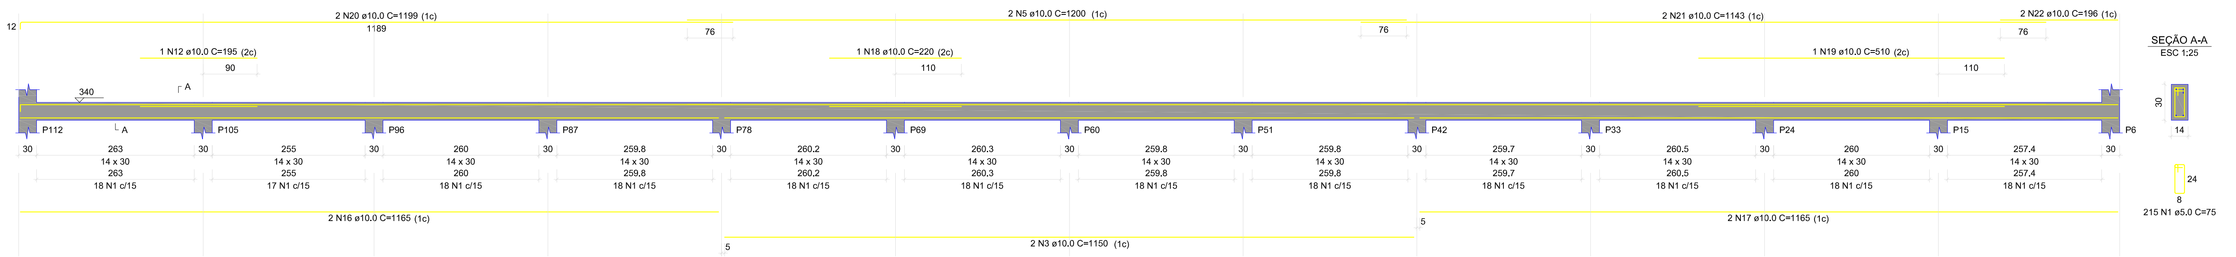

SEÇÃO A-A
ESC 1:25

V44
ESC 1:50

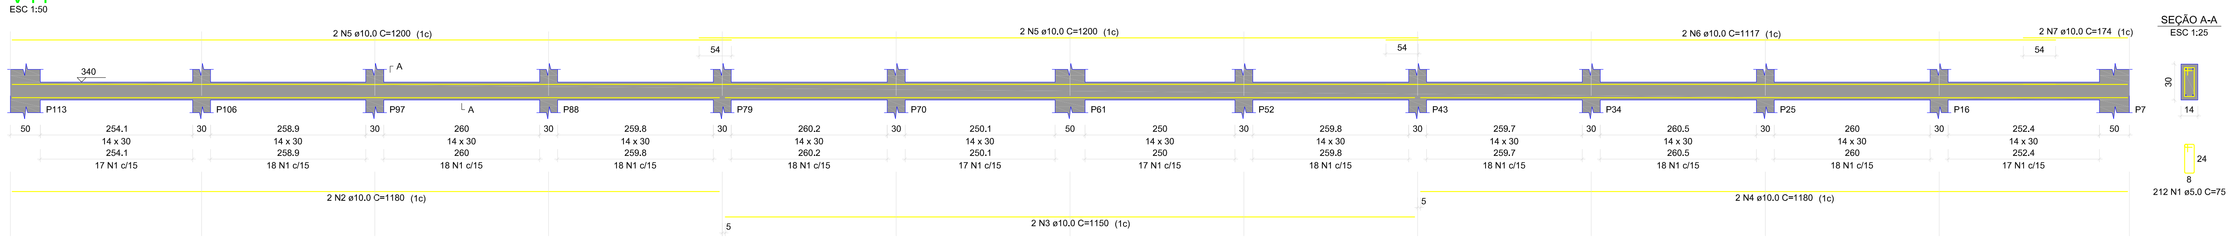

SEÇÃO A-A
ESC 1:25

VIGAS

RELAÇÃO DO AÇO

V38 V39 V40
V41 V42 V43
V44

AÇO	N	DIAM (mm)	QUANT	C.UNIT (cm)	C.TOTAL (cm)
CA50	1	5,0	1383	75	103725
CA50	2	10,0	6	1305	7830
	3	10,0	8	1153	9224
	4	10,0	6	1305	7830
	5	10,0	26	1200	31200
	6	10,0	6	1117	6702
	7	10,0	6	174	1044
	8	10,0	6	1164	6984
	9	10,0	6	1150	6900
	10	10,0	6	580	3480
	11	10,0	2	622	1244
	12	10,0	2	995	1990
	13	10,0	2	215	430
	14	10,0	1	225	225
	15	10,0	2	662	1324
	16	10,0	2	1165	2330
	17	10,0	2	1199	2398
	18	10,0	2	1143	2286
	20	10,0	2	196	392

RESUMO DO AÇO

AÇO	DIAM (mm)	C.TOTAL (m)	PESO + 10% (kg)
CA50	10,0	949,5	643,9
CA60	5,0	1037,3	175,9
PESO TOTAL (kg)			
CA50	643,9		
CA60	175,9		

Volume de concreto (C-25) = 8,61 m³
Área de forma = 120,23 m²

ESPAçO RESERVADO AOS ORGãOS.

CEASA - MUNICIPAL

Proprietário: PREFEITURA MUNICIPAL DE CAETANOS
CNPJ: 16.418.717/0001-98

Descrição: PROJETO ESTRUTURAL

Local da obra: CAETANOS - BAHIA

Proprietário: EDAS JUSTINO DOS SANTOS:28993676844 Assinado de forma digital por EDAS JUSTINO DOS SANTOS:28993676844 Dados: 2025.08.13 10:58:32 -03'00'
PREFEITURA MUNICIPAL DE CAETANOS
CNPJ: 16.418.717/0001-98

Tipo - Edificação: COMERCIAL

Responsável Técnico: ALDO SOUZA CARVALHO:03964073580 Assinado de forma digital por ALDO SOUZA CARVALHO:03964073580 Dados: 2025.08.13 10:58:43 -03'00'
ALDO SOUZA CARVALHO - ENGENHEIRO CIVIL
CREA BA Nº 261708982-0

Numeração das pranchas: 08/14

Tamanho da folha: A0 | Data: JULHO 2025 | Escala: