




Corte BB
esc: 1/100

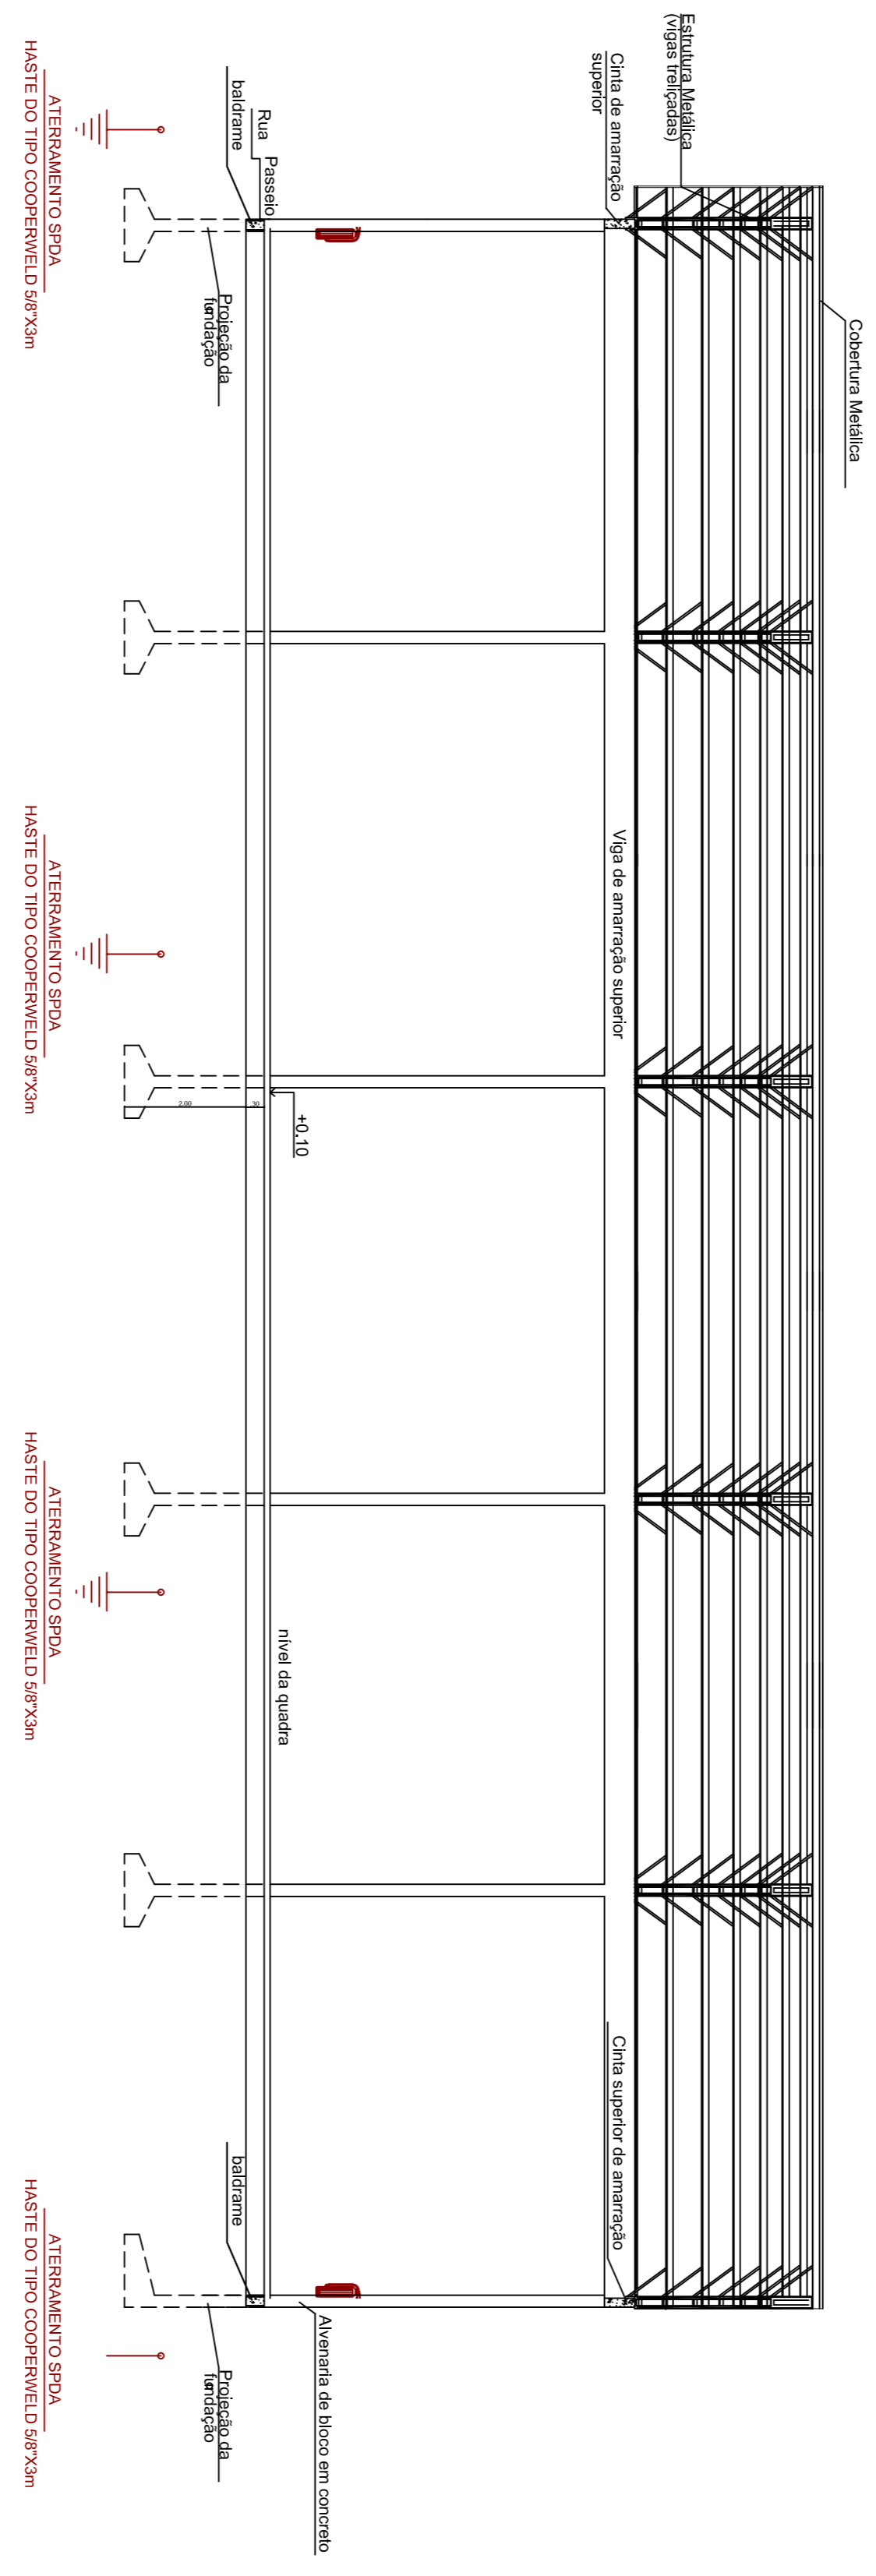


Corte CC
esc: 1/100

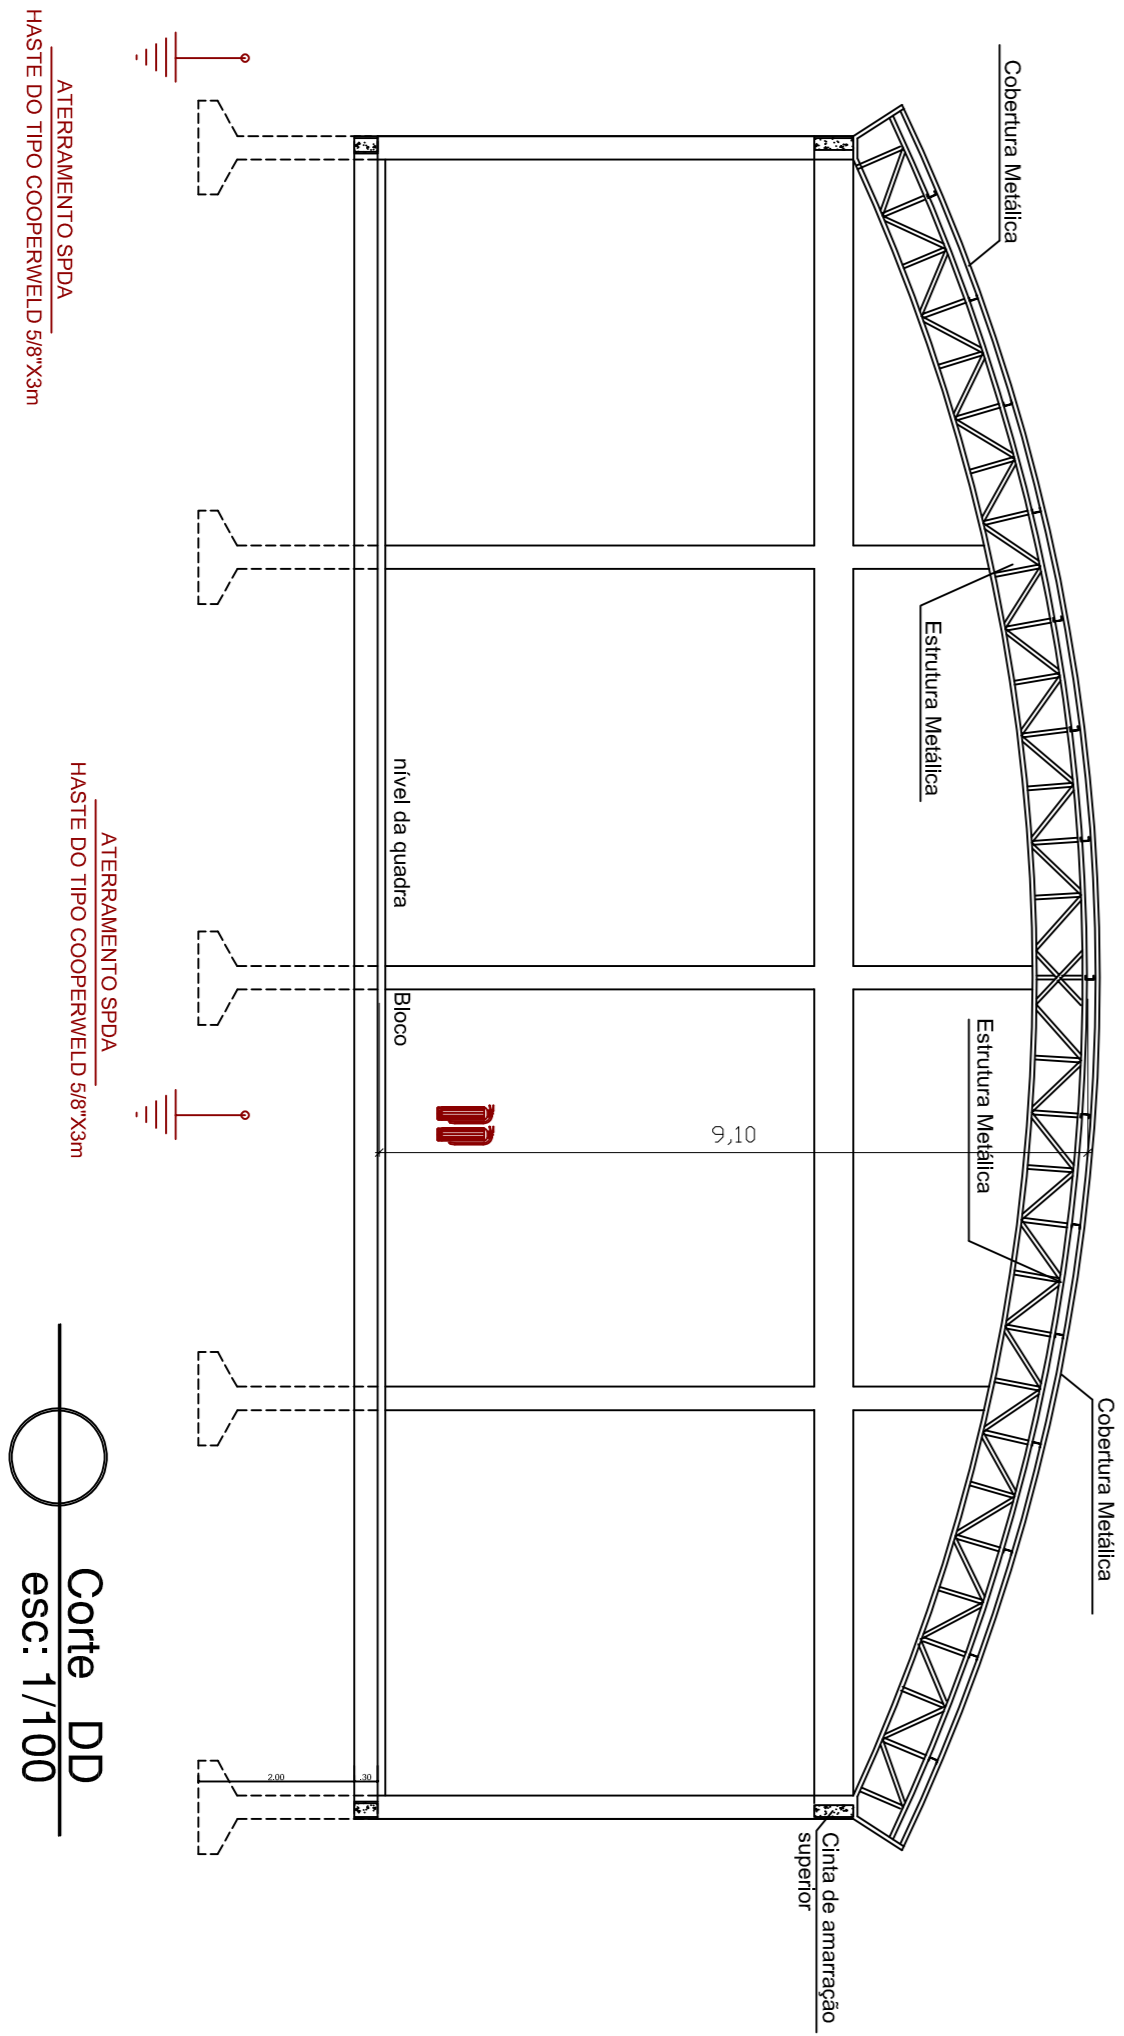

Corte DD
esc: 1/100

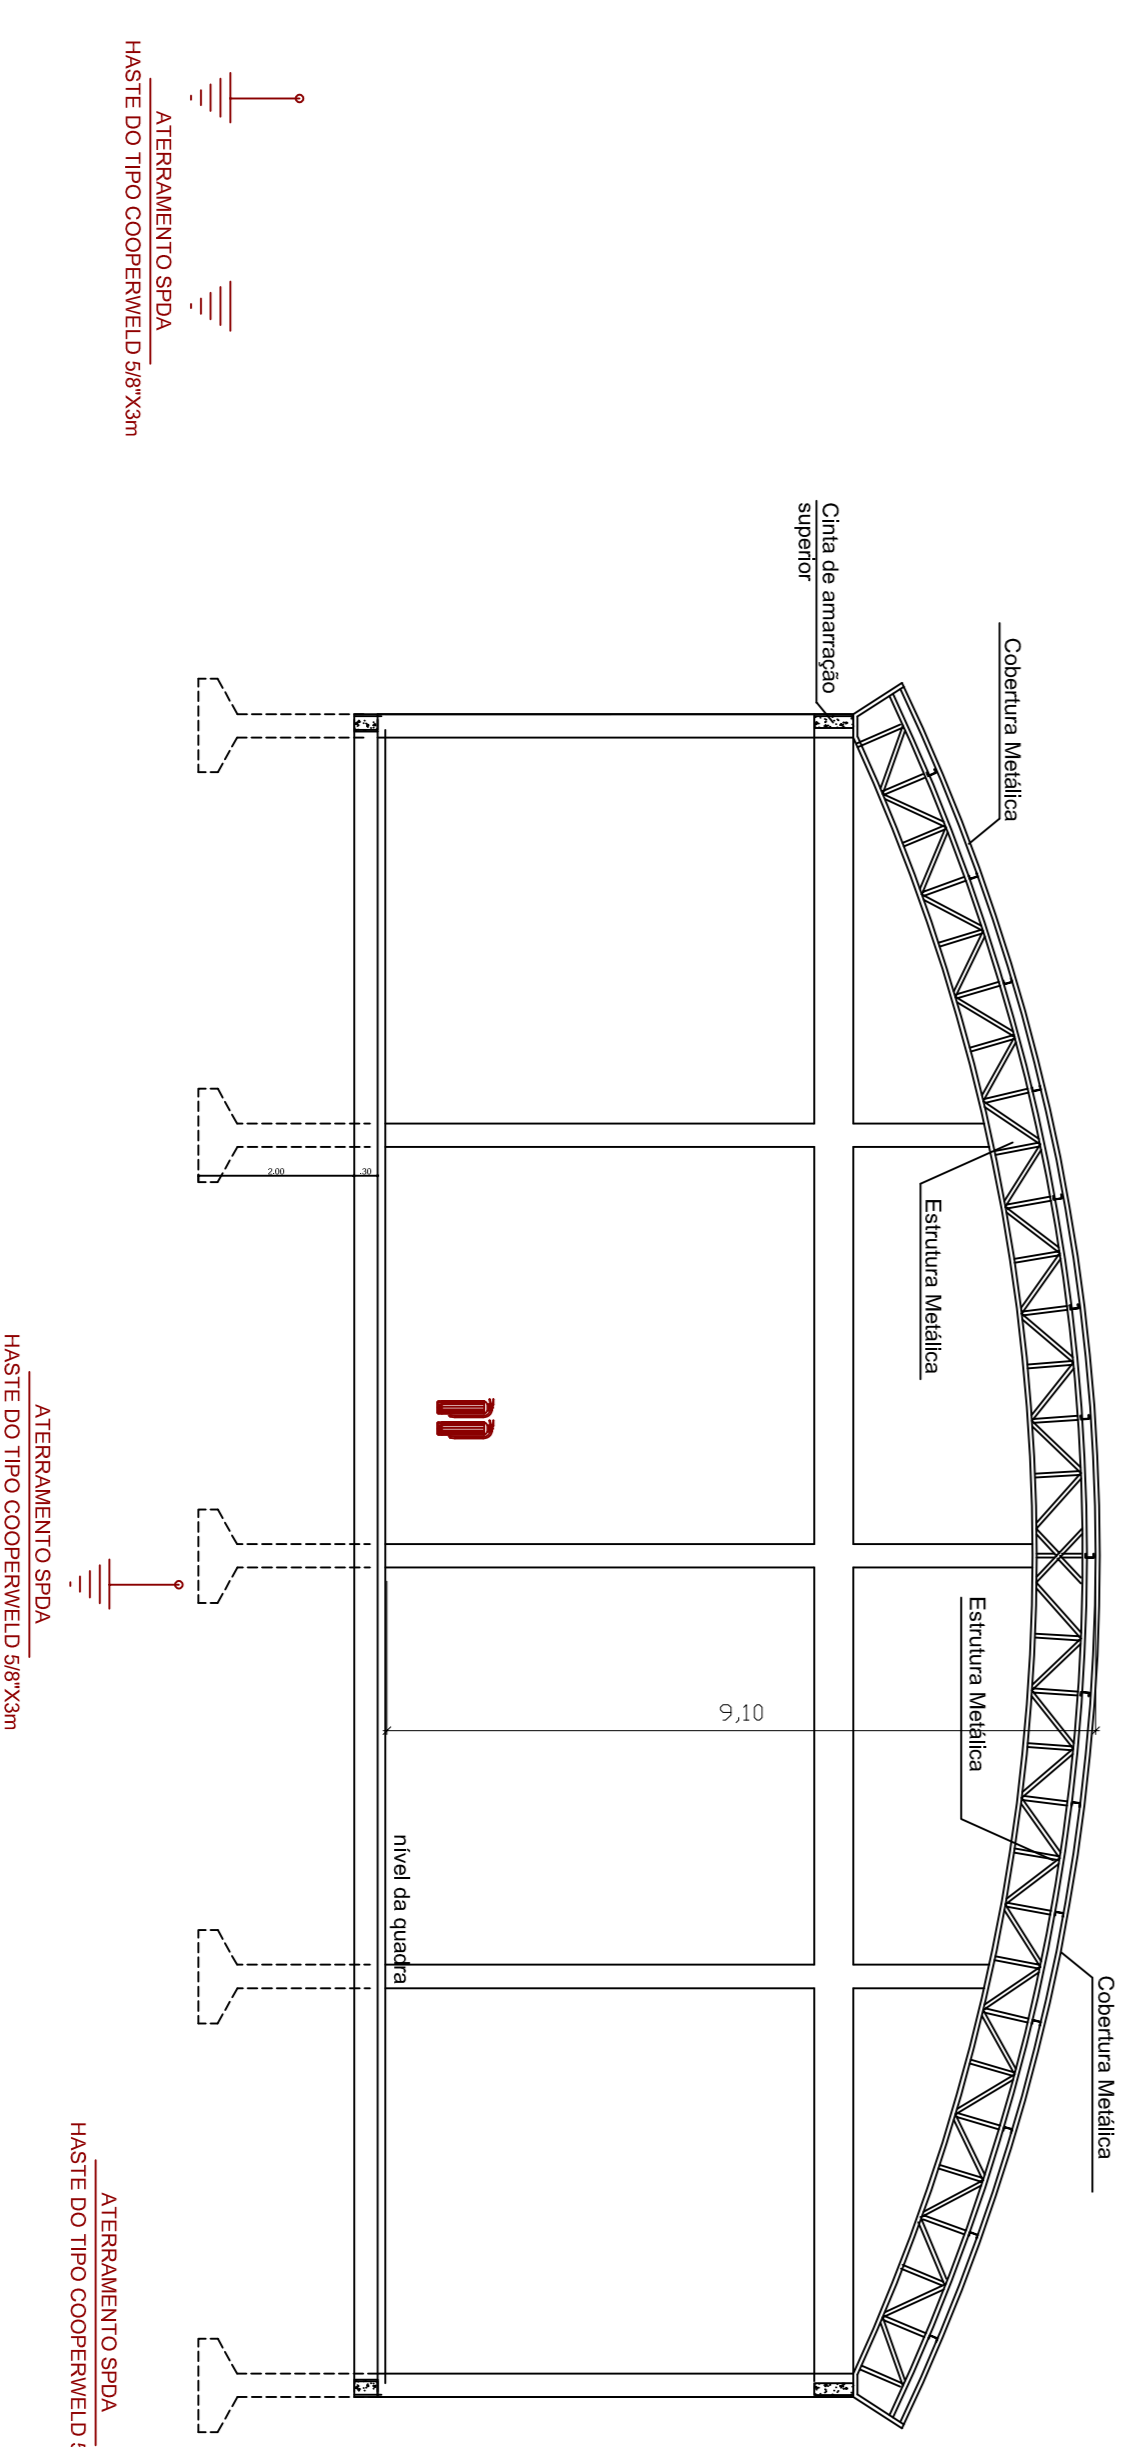

Corte AA
esc: 1/100

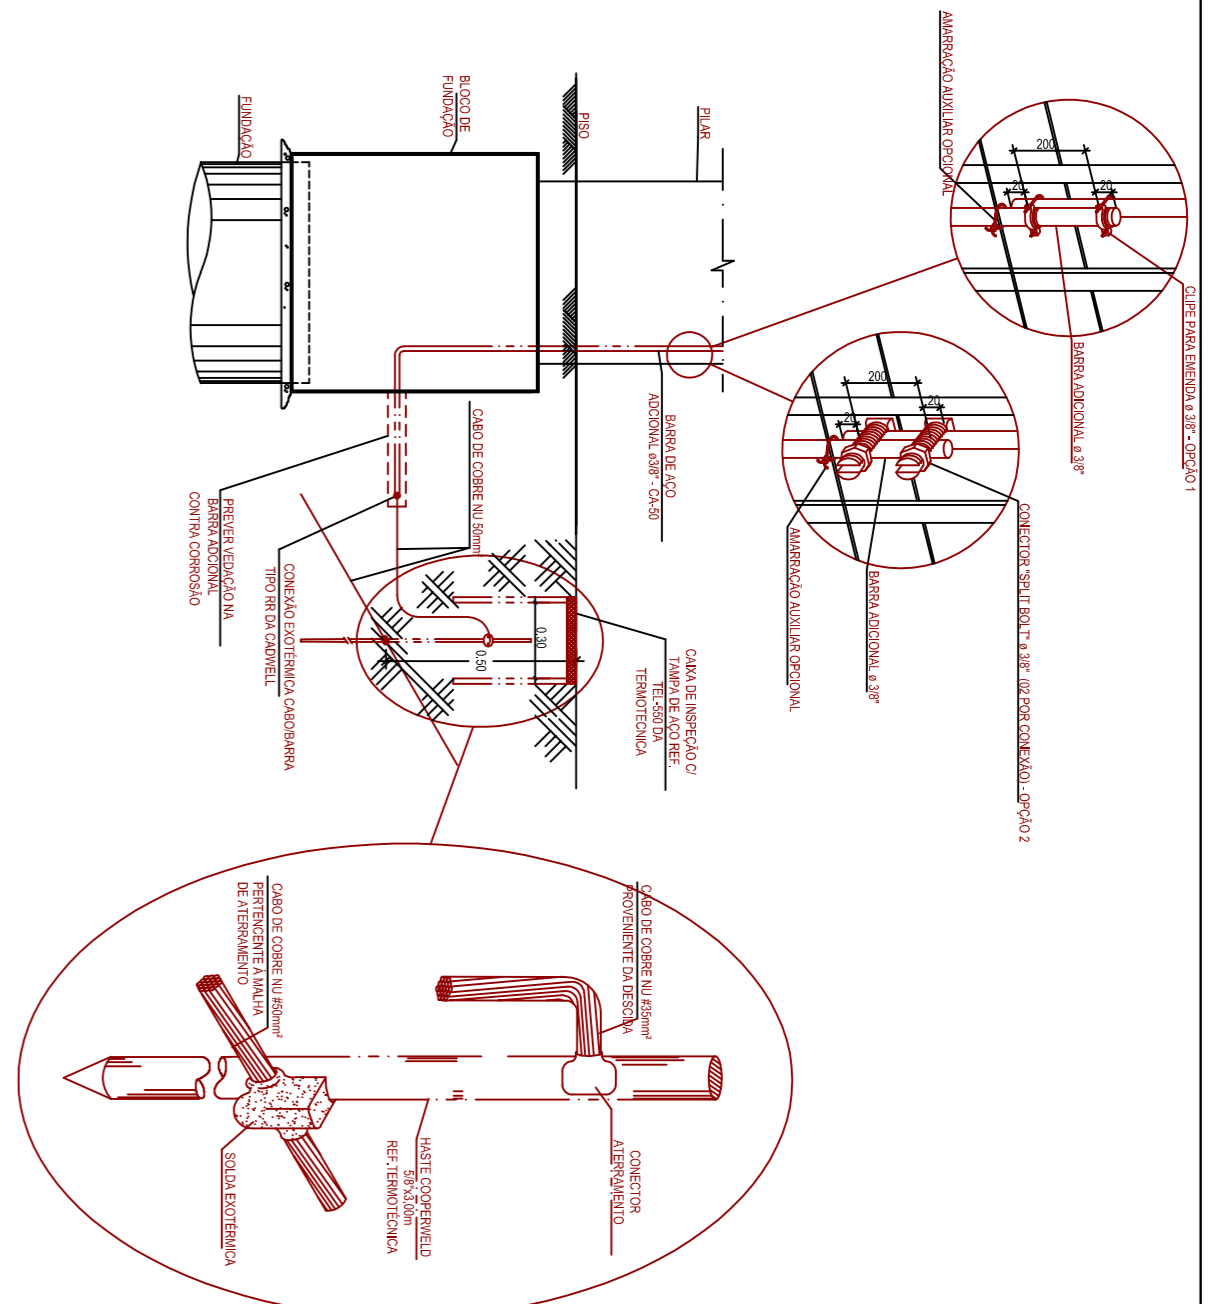

DETALHE ATERRAMENTO NOS PILARES
INDICADOS EM PLANTA, COM CAIXA DE INSPEÇÃO
SEM ESCALA

ESCALA: INDICADAS FORMATO A1

QUADRA COBERTA - ESCOLA MUNICIPAL ANTONIO CARLOS PEIXOTO MAGALHÃES
CAETANOS - BA
FOLHA 15/17

PROPRIETÁRIO: PREFEITURA MUNICIPAL DE CAETANOS
CNPJ: 16.418.717/0001-98

CONTEÚDO: SISTEMA DE PROTEÇÃO CONTRA DESCARGAS ATMOSFÉRICAS - SPDA
DATA: JUNHO 2025
TIPO-EDIFICAÇÃO: ESPORTIVA



ALDO SOUZA CARVALHO
ENGENHEIRO CIVIL
CREA BA N.º 28178882-8

PREFEITURA MUNICIPAL DE CAETANOS
S/N.º 15.818.717/0001-98

ESCALA: INDICADAS FORMATO A1