




Corte BB  
esc: 1/100

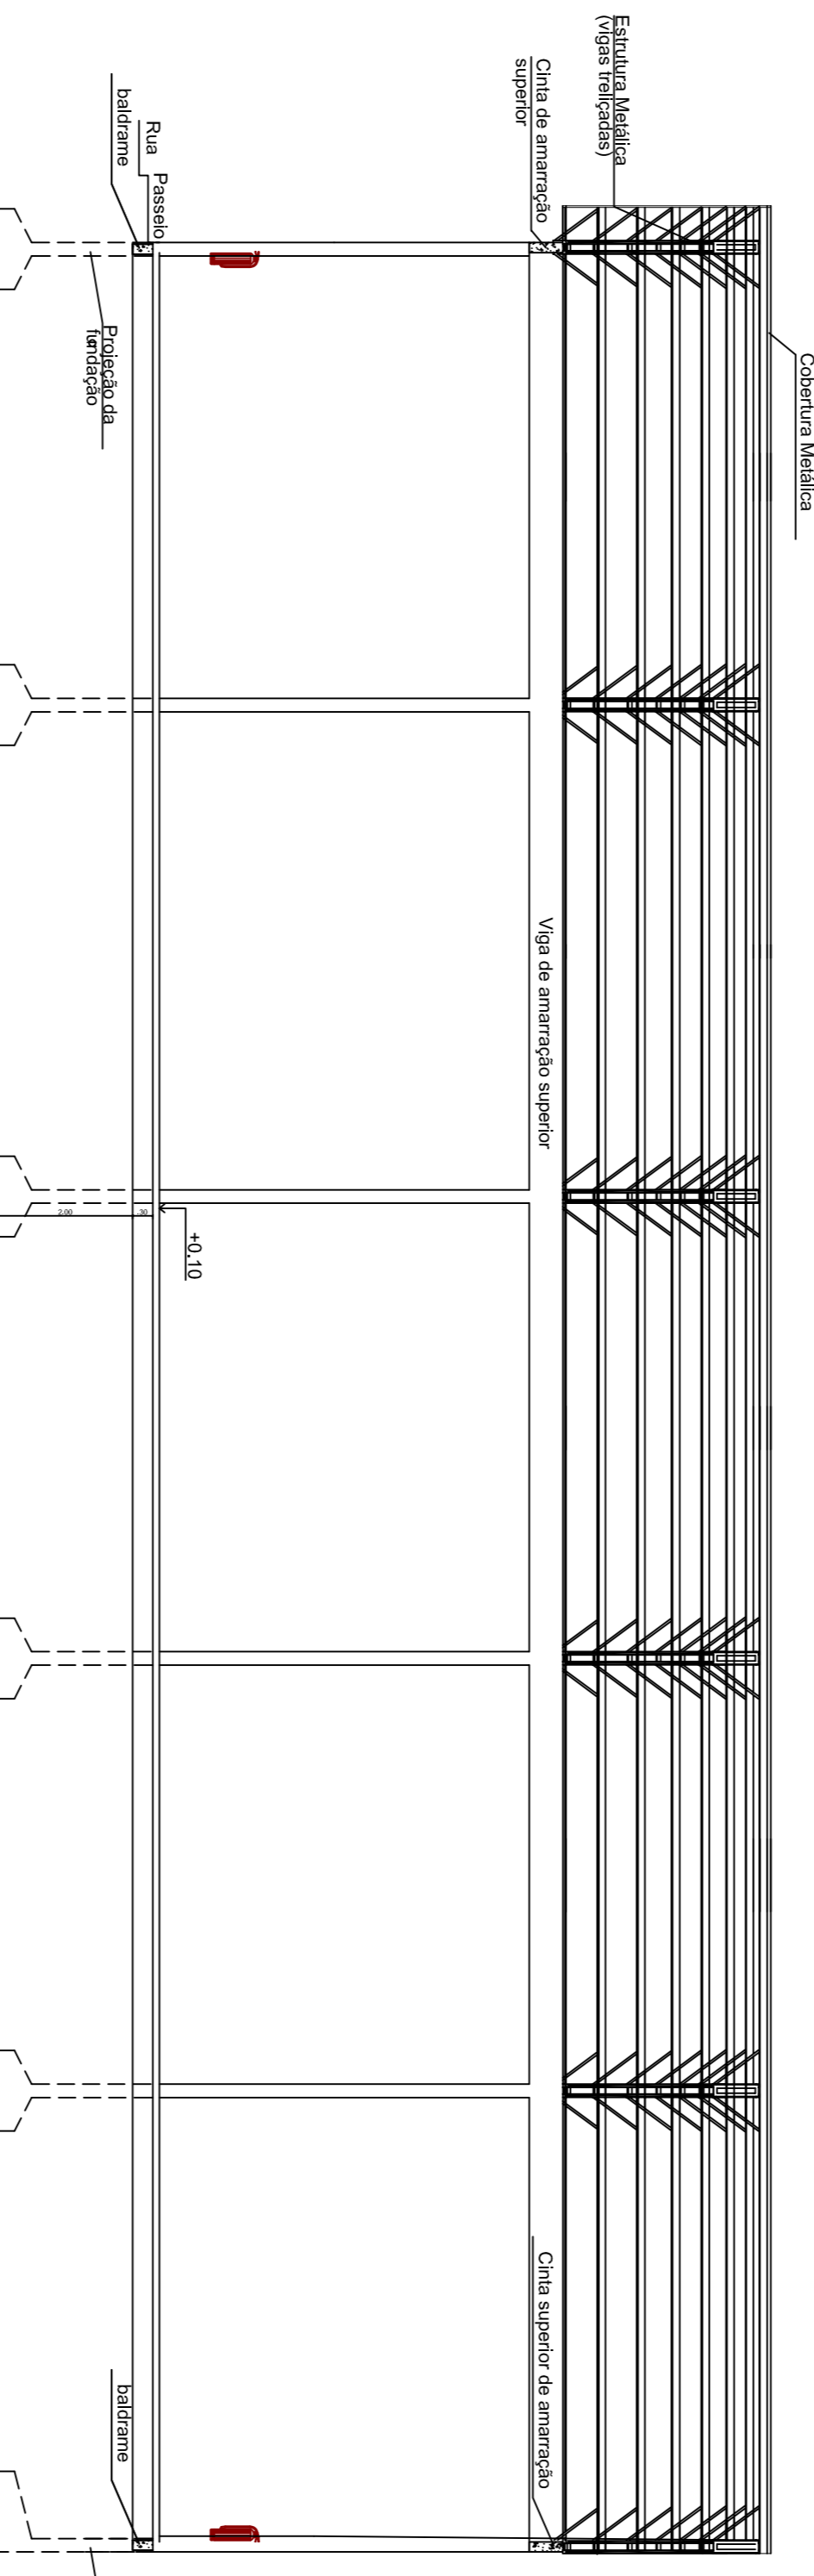


Corte CC  
esc: 1/100

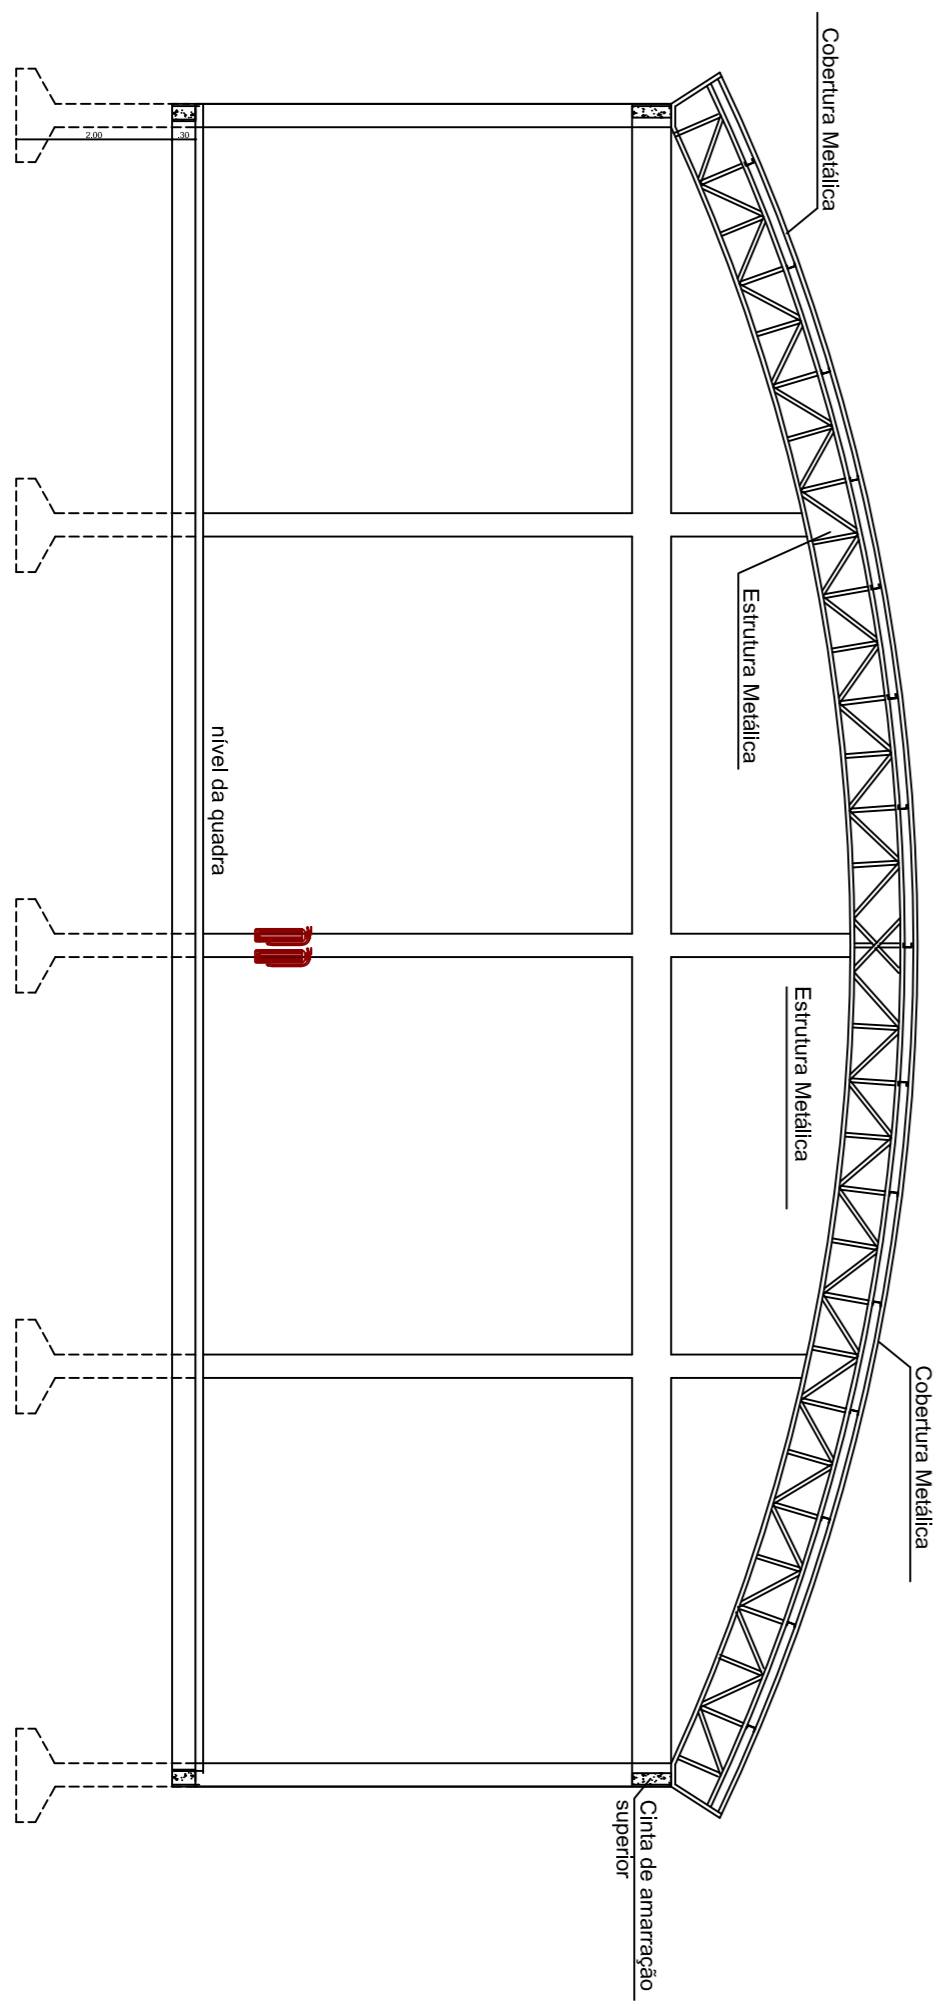

Corte DD  
esc: 1/100

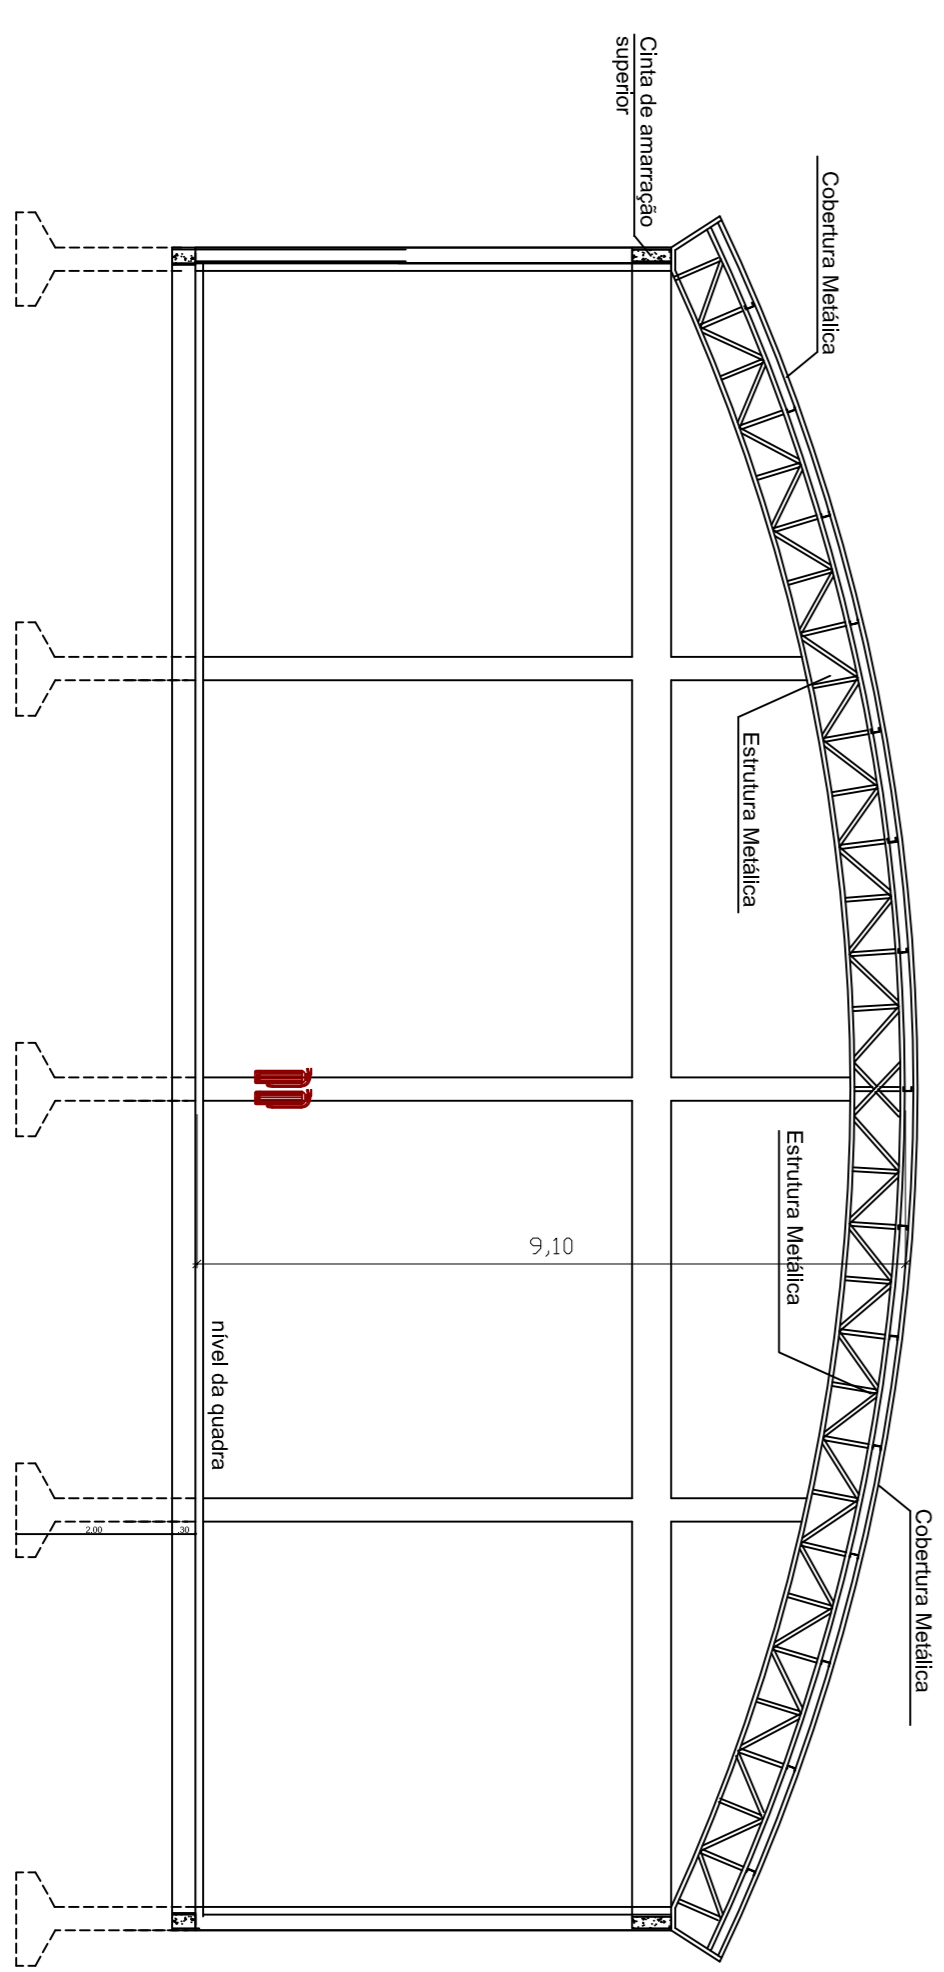

Corte AA  
esc: 1/100

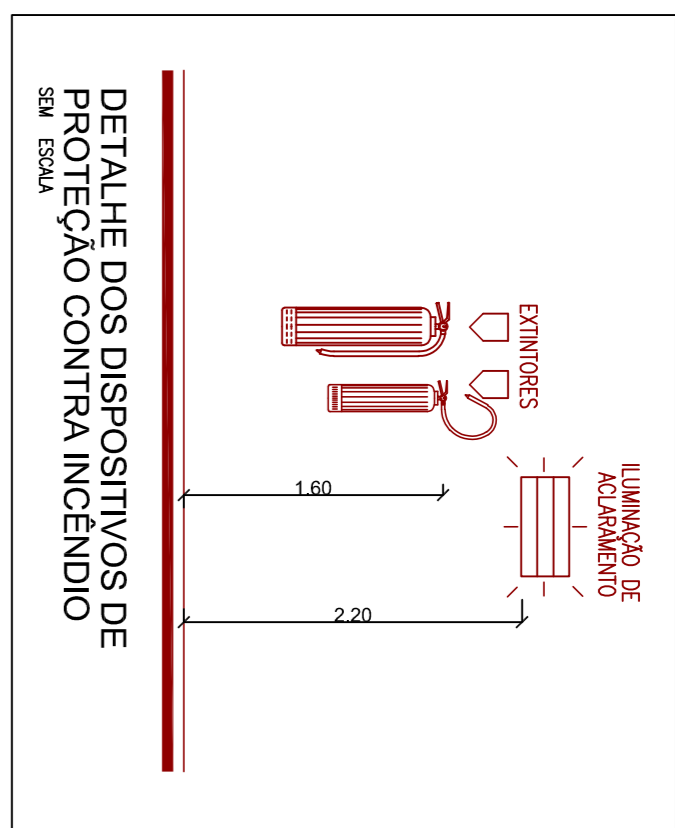

ESCALA: INDICADAS  
FORMATO A1

QUADRA COBERTA - ESCOLA MUNICIPAL ANTÔNIO CARLOS PEREIRO MACALHAES  
CAETANOS - BA  
14/17

PROPRIETÁRIO: PREFEITURA MUNICIPAL DE CAETANOS  
CNPJ: 16.418.717/0001-98

CONTEÚDO: Cortes e Detalhes  
ESPORTIVA

ALDO SOUZA CARVALHO  
ENGENHEIRO CIVIL  
CREA BA N.º 28178982-8



ESCALA: INDICADAS  
FORMATO A1