




Corte BB
esc: 1/100

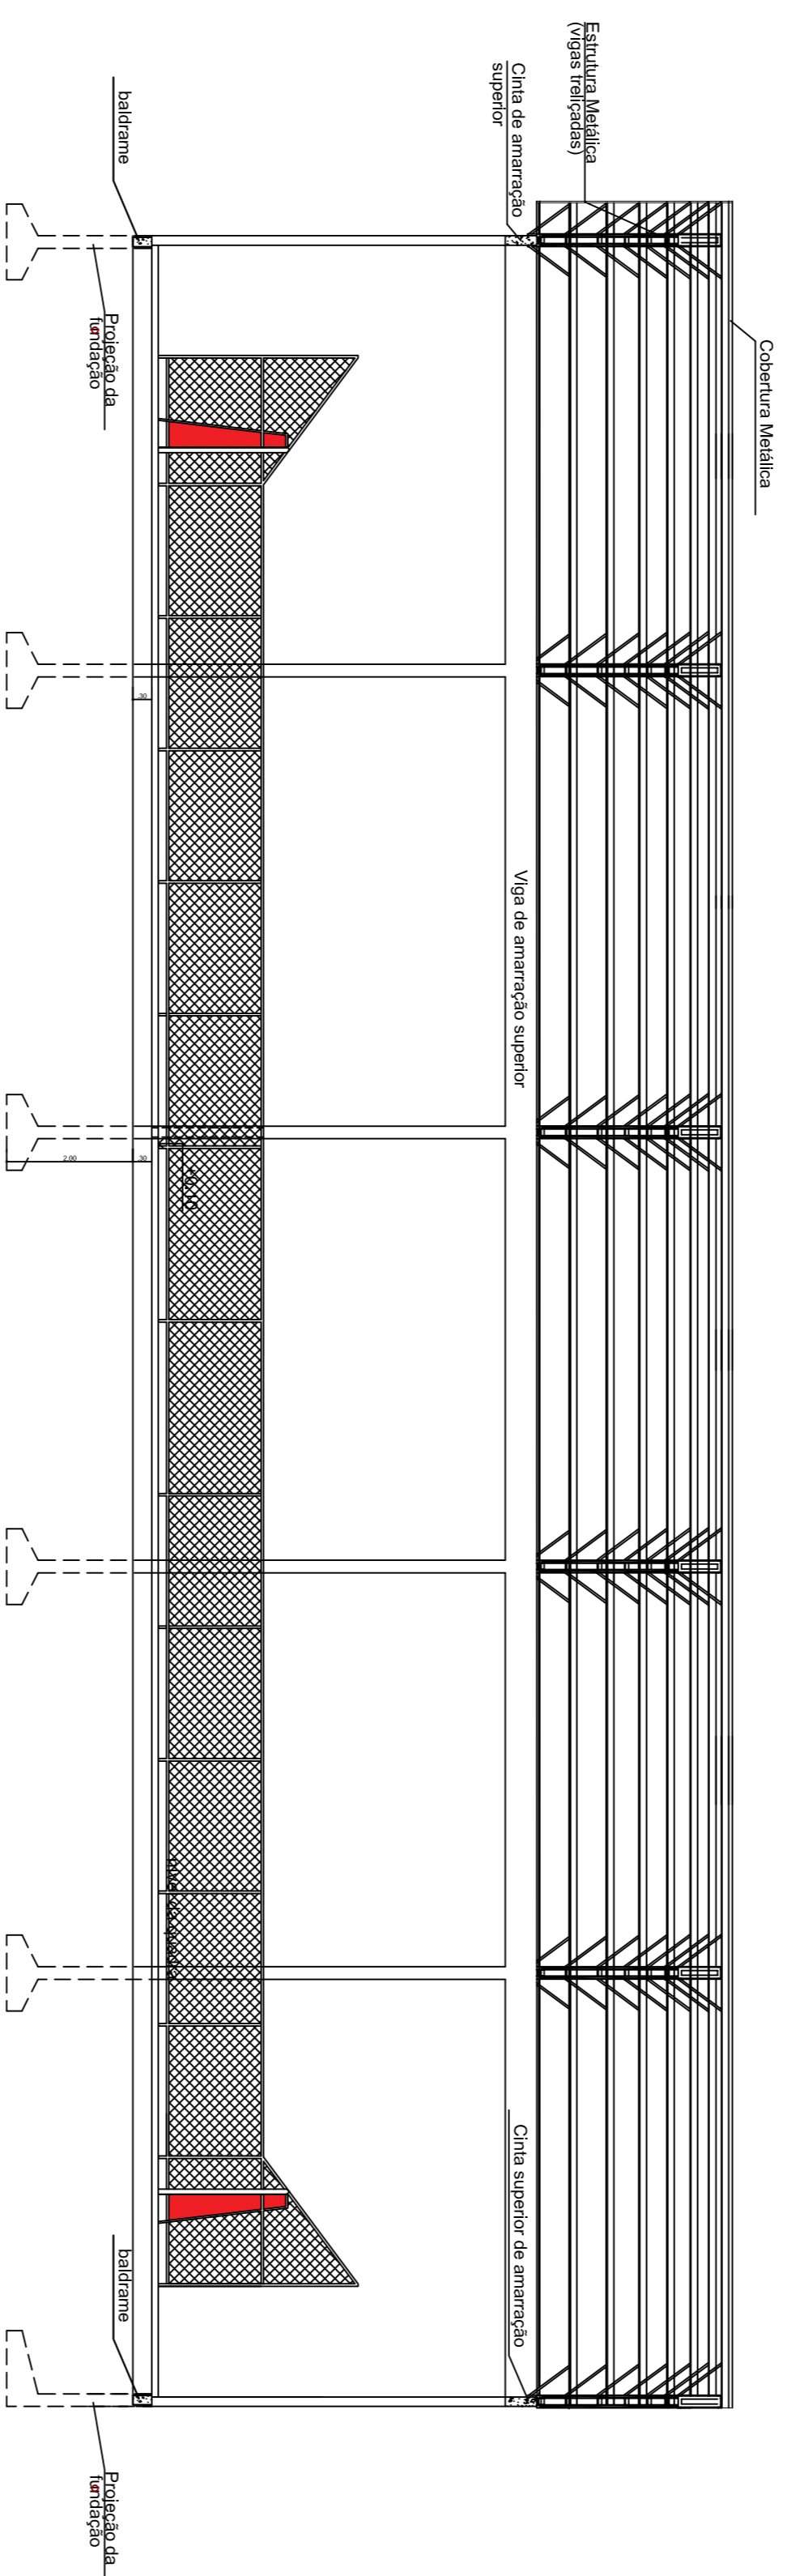

Corte CC
esc: 1/100

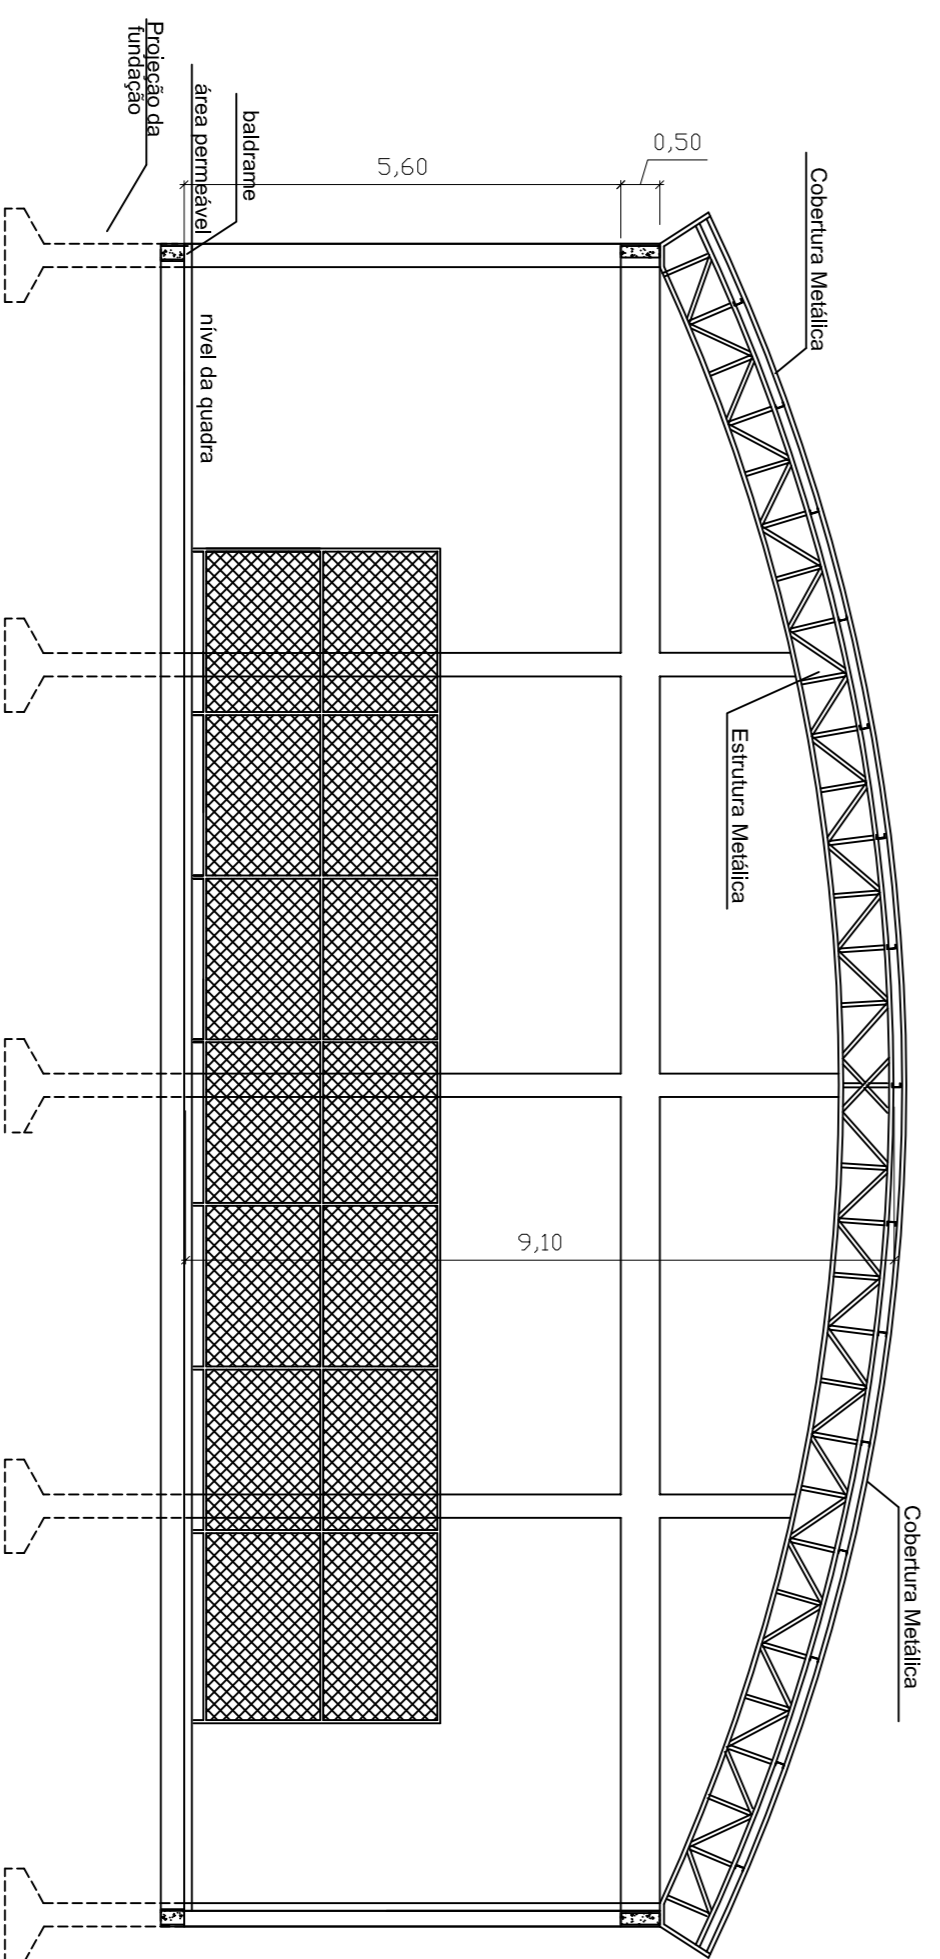

Corte DD
esc: 1/100

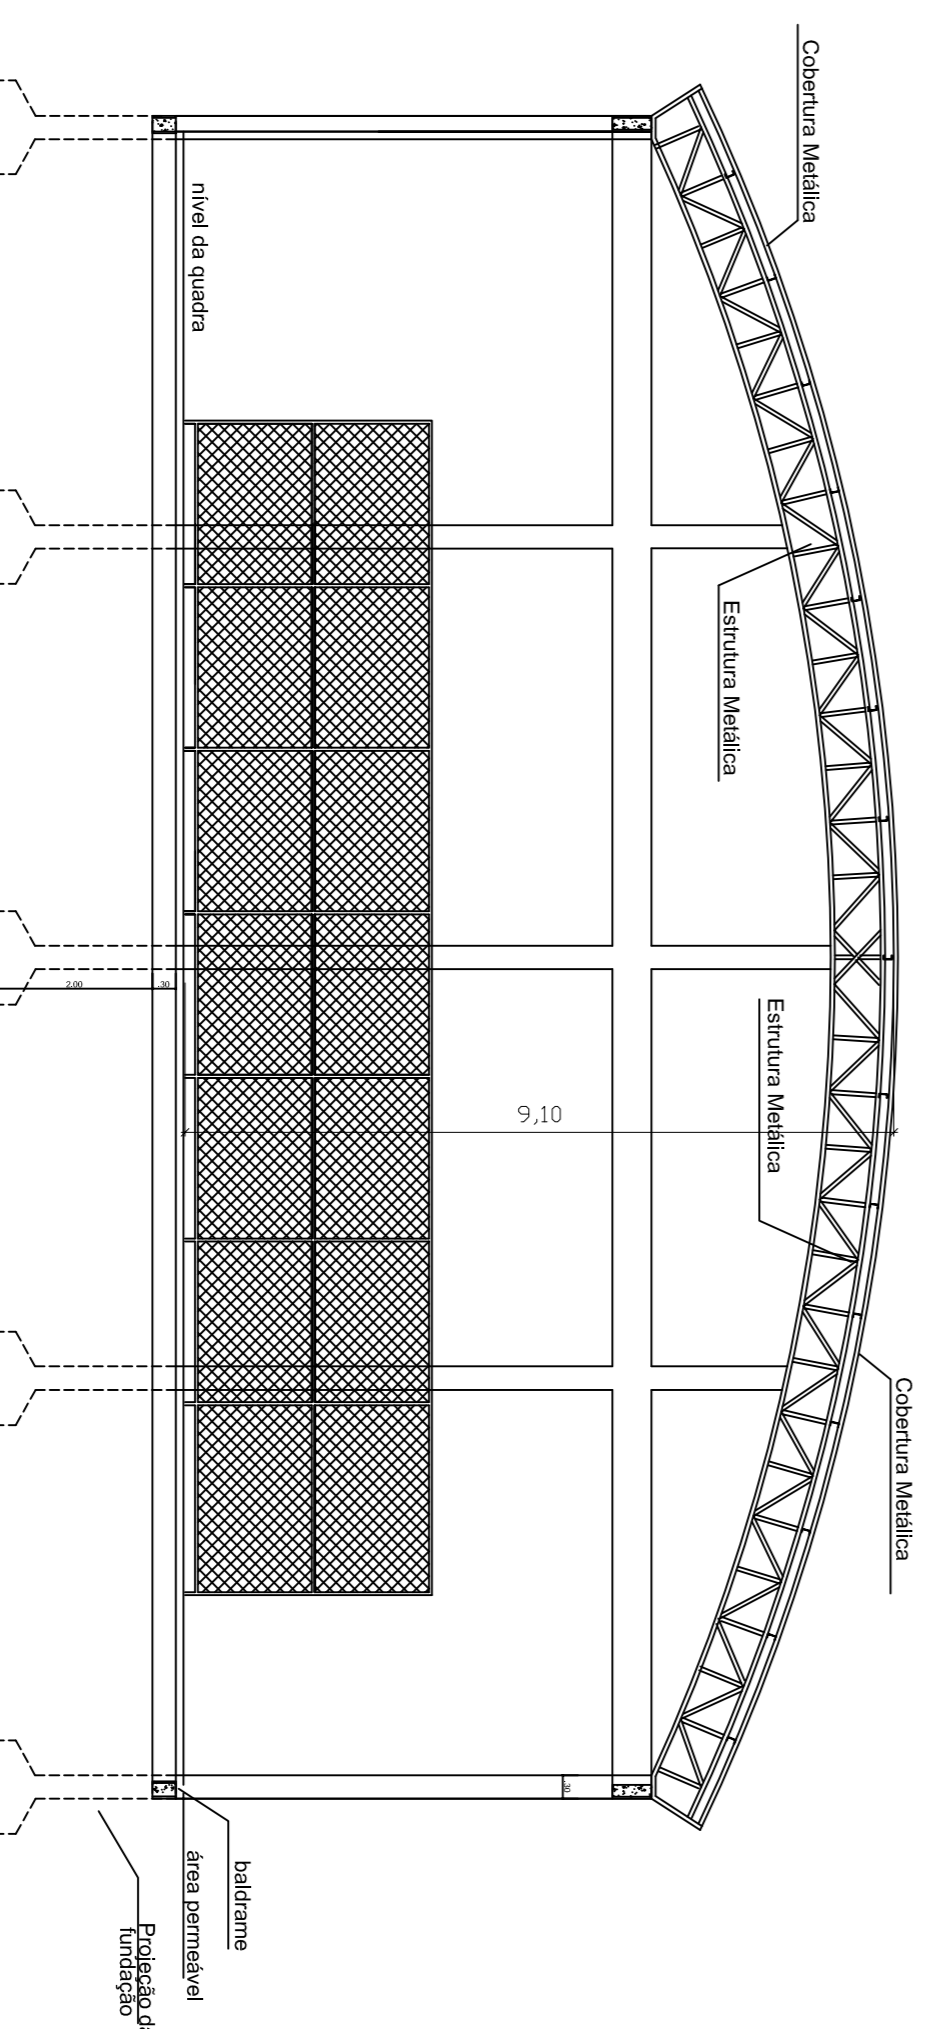

Corte AA
esc: 1/100

ESCALA: INDICADAS

FORMATO A1

ESPAÇO RESERVADO AOS ORÇÁOS:

PROJETO: QUADRA COBERTA - ESCOLA MUNICIPAL ANTÔNIO CARLOS PEREIRO MAGALHÃES

FOLHA: 04/17

CAETANOS - BA

PROPRIETÁRIO: PREFEITURA MUNICIPAL DE CAETANOS
CNPJ: 16.418.717/0001-98



CONTEÚDO:

DATA: JUNHO / 2025

CORTES

TIPO-EDIFICAÇÃO

ESPORTIVA

ALDO SOUZA CARVALHO
ENGENHEIRO CIVIL
CREA BA N.º 28178882-8

PREFEITURA MUNICIPAL DE CAETANOS
S/N.º 15.911/11589-58

ESCALA:

INDICADAS

FORMATO A1