



Fachada 01
esc: 1/100

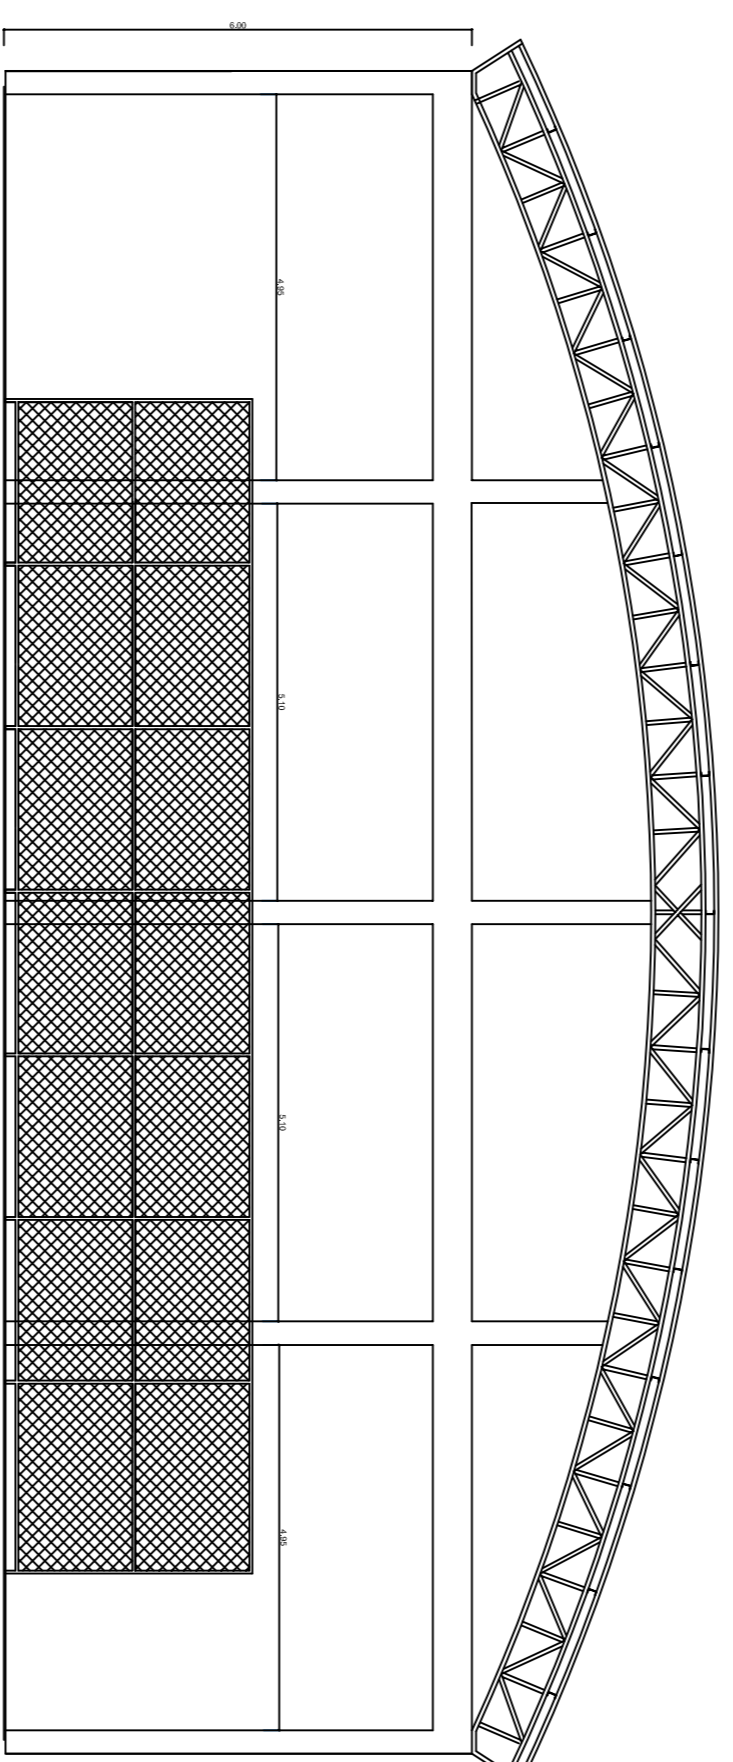

Fachada 02
esc: 1/100

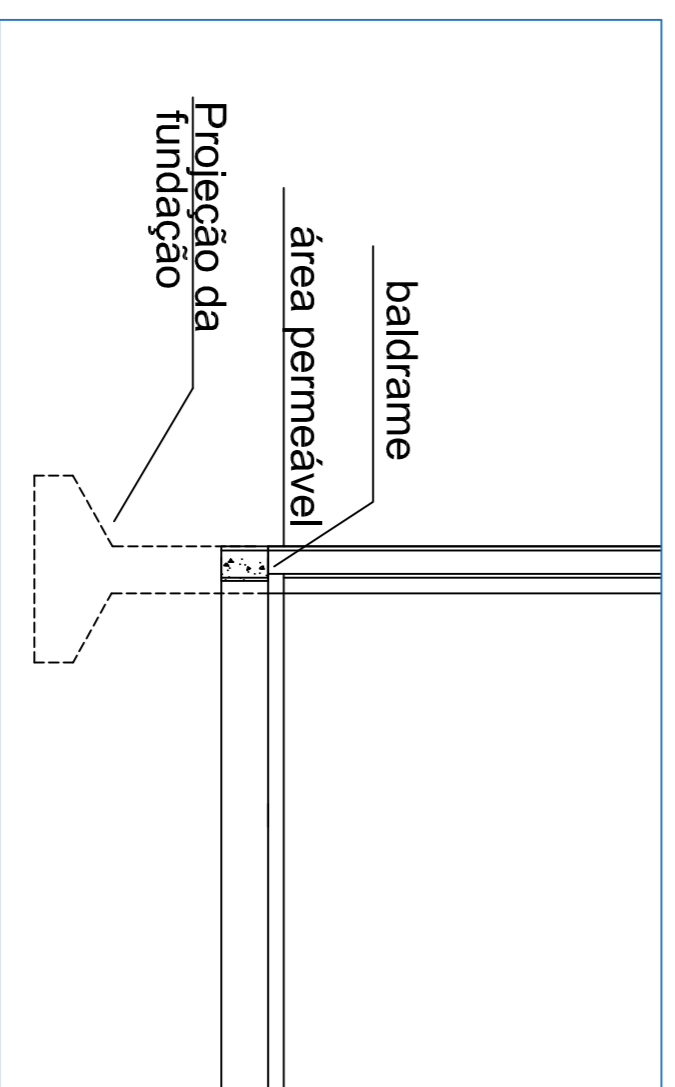

ESCALA: INDICADAS

FORMATO A1

ESPAÇO RESERVADO AOS ORÇÃOS:

PROJETO
QUADRA COBERTA - ESCOLA MUNICIPAL ANTÔNIO CARLOS PENVOLO MAGALHÃES

FOLHA
05/17

CAETANOS - BA

PROPRIETÁRIO: PREFEITURA MUNICIPAL DE CAETANOS
CNPJ: 16.418.717/0001-98

CONTEÚDO:

FACHADA E DETALHES DA
ARQUITETÔNICA

DATA: JUNHO / 2025
TIPO DE OBRA: RECONSTRUÇÃO
ESPORTIVA

ALDO SOUZA CARVALHO
ENGENHEIRO CIVIL
CREA BA Nº 28178882-8

PREFEITURA MUNICIPAL DE CAETANOS
CNPJ: 16.418.717/0001-98

ESCALA:

INDICADAS

FORMATO A1