Legenda elétrica

- LUMINÁRIAS DE SOBREPOR COMPLETAS COM 2 LÂMPADAS FLUORESCENTES TUBULARES DE 20W, REF. 3320-232 DA ITAIM OU EQUIVALENTE, REATOR DUPLO DE ALTA FREQUÊNCIA, ALTO FATOR DE POTÊNCIA E BAIXA TAXA DE DISTORÇÃO HARMÔNICA (FP=0,92 E TDH=10%)
- LUMINÁRIA DE SOBREPOR COMPLETA COM 2 LÂMPADAS FLUORESCENTES TUBULARES DE 16W, REF. 3320-232 DA ITAIM OU EQUIVALENTE, REATOR DUPLO DE ALTA FREQUÊNCIA, ALTO FATOR DE POTÊNCIA E BAIXA TAXA DE DISTORÇÃO HARMÔNICA (FP=0,92 E TDH=10%)
- Luminária industrial de alumínio - Refletor 17" soquetada cilíndrica c/ gradil de aramado Lâmpada de luz mista - OSRAM - HWL 500W
- Interruptor simples 1 tecla - 1,10m do pibo
- Tomada baixa - 0,30m do pibo
- Tomada média - 1,10m do pibo
- Tomada alta - 2,20m do pibo
- Quadro Geral de Distribuição - QGD Quadro de Distribuição do vestiário - QD (embutir a 1,50m do pibo)
- Neutro - N, Fase - F, Proteção - T e Retorno
- # Seção do condutor em mm²
- Ø Diâmetro do eletroduto em mm
- Dispositivo de proteção a corrente Diferencial-Residual
- Aterramento - aste copperweld 5/8" - 3m

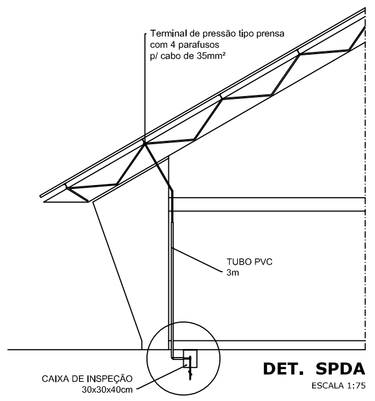

DET. SPDA
ESCALA 1:75

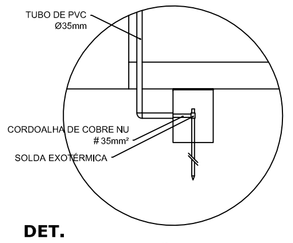

DET. CAIXA INSPEÇÃO
ESCALA 1:25

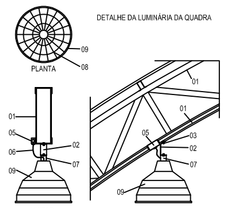

LEGENDA

01 - TRELIÇA METÁLICA DA COBERTURA DA QUADRA
02 - PERFIL TIPO "C" ACOMPANHA INCLINAÇÃO
03 - PARAFUSOS COM PORCA - FIXAÇÃO NA ESTRUTURA
04 - ELETRODUTO DE PVC
05 - CONDULETE
06 - CABO FLEXÍVEL
07 - "GANCHO" DE FIXAÇÃO - CONF. ESPEC. DA LUMINÁRIA
08 - GRADIL DE PROTEÇÃO DA LUMINÁRIA INDUSTRIAL
09 - LUMINÁRIA INDUSTRIAL DE ALUMÍNIO REFLETOR 17" - SOQUETEIRA CILÍNDRICA - E40 LÂMPADA DE LUZ MISTA - OSRAM - HWL 500 W

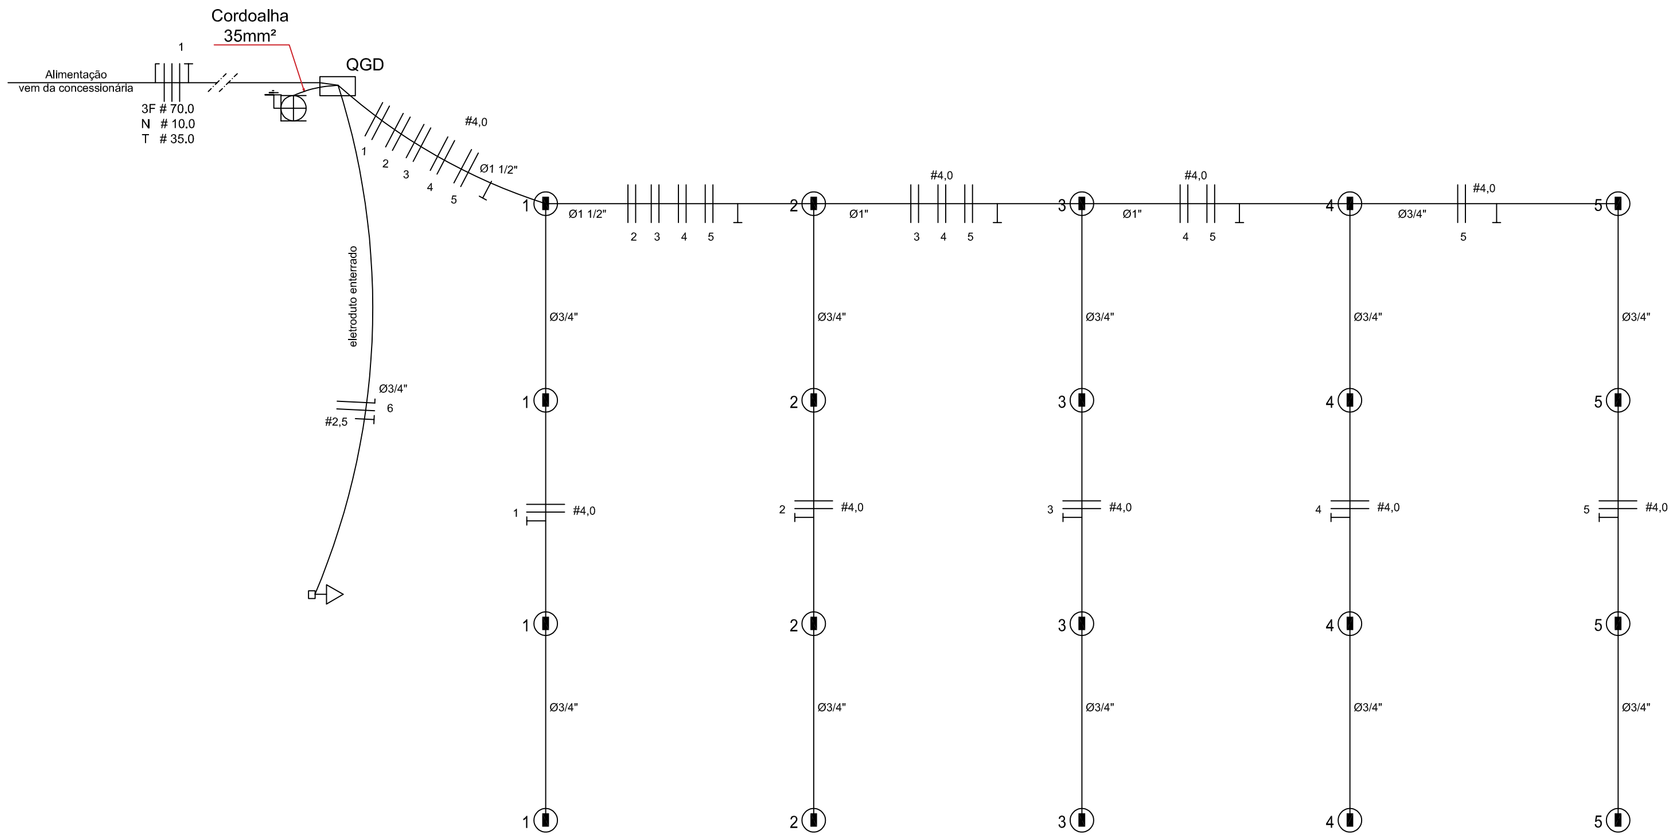

ELÉTRICO-QUADRA
esc: 1/100

ESCALA: INDICADAS | FORMATO A1

ESPAÇO RESERVADO AOS ORGÃOS :

QUADRA COBERTA - ESCOLA MUNICIPAL ANTÔNIO CARLOS PEIXOTO MAGALHÃES

FOLHA 16/17

CAETANOS - BA

PROPRIETÁRIO: PREFEITURA MUNICIPAL DE CAETANOS
CNPJ:16.418.717/0001-98

CONTEUDO:
PROJETO ELÉTRICO
Planta Baixa

DATA
JUNHO / 2025

TIPO-EDIFICAÇÃO
ESPORTIVA

ALDO SOUZA CARVALHO:03964073580
Assinado de forma digital por ALDO SOUZA CARVALHO:03964073580
Dados: 2025.06.18 10:43:43 -03'00'

ALDO SOUZA CARVALHO
ENGENHEIRO CIVIL
CREA BA N° 261798982-8

EDAS JUSTINO DOS SANTOS:28993676844
Assinado de forma digital por EDAS JUSTINO DOS SANTOS:28993676844
Dados: 2025.06.18 10:44:01 -03'00'

PREFEITURA MUNICIPAL DE CAETANOS
CNPJ: 16.418.717/0001-98

ESCALA: INDICADAS | FORMATO A1

Formato A1 – Escala 1:100