


LEGENDA

PROTEÇÃO CONTRA INCÊNDIO E PÂNICO - SPDA

- DESCIDA DO ATERRAMENTO
- FIMADORES DOS CONDUTORES DE DESCIDAS (retalhos e verticais)
- ELETRODO DE ATERRAMENTO
- HASTE DO TIPO COOPERWELD 987x3mm COM CAIXA DE INSPEÇÃO
- SPDA = SISTEMA DE PROTEÇÃO CONTRA DESCARGAS ATMOSFÉRICAS
- TIPO GALOIA DE PARADIZ - PARA PROTEÇÃO DA EDIFICAÇÃO
- HASTE DO TIPO COOPERWELD 587x3,00mm COM CAIXA DE INSPEÇÃO

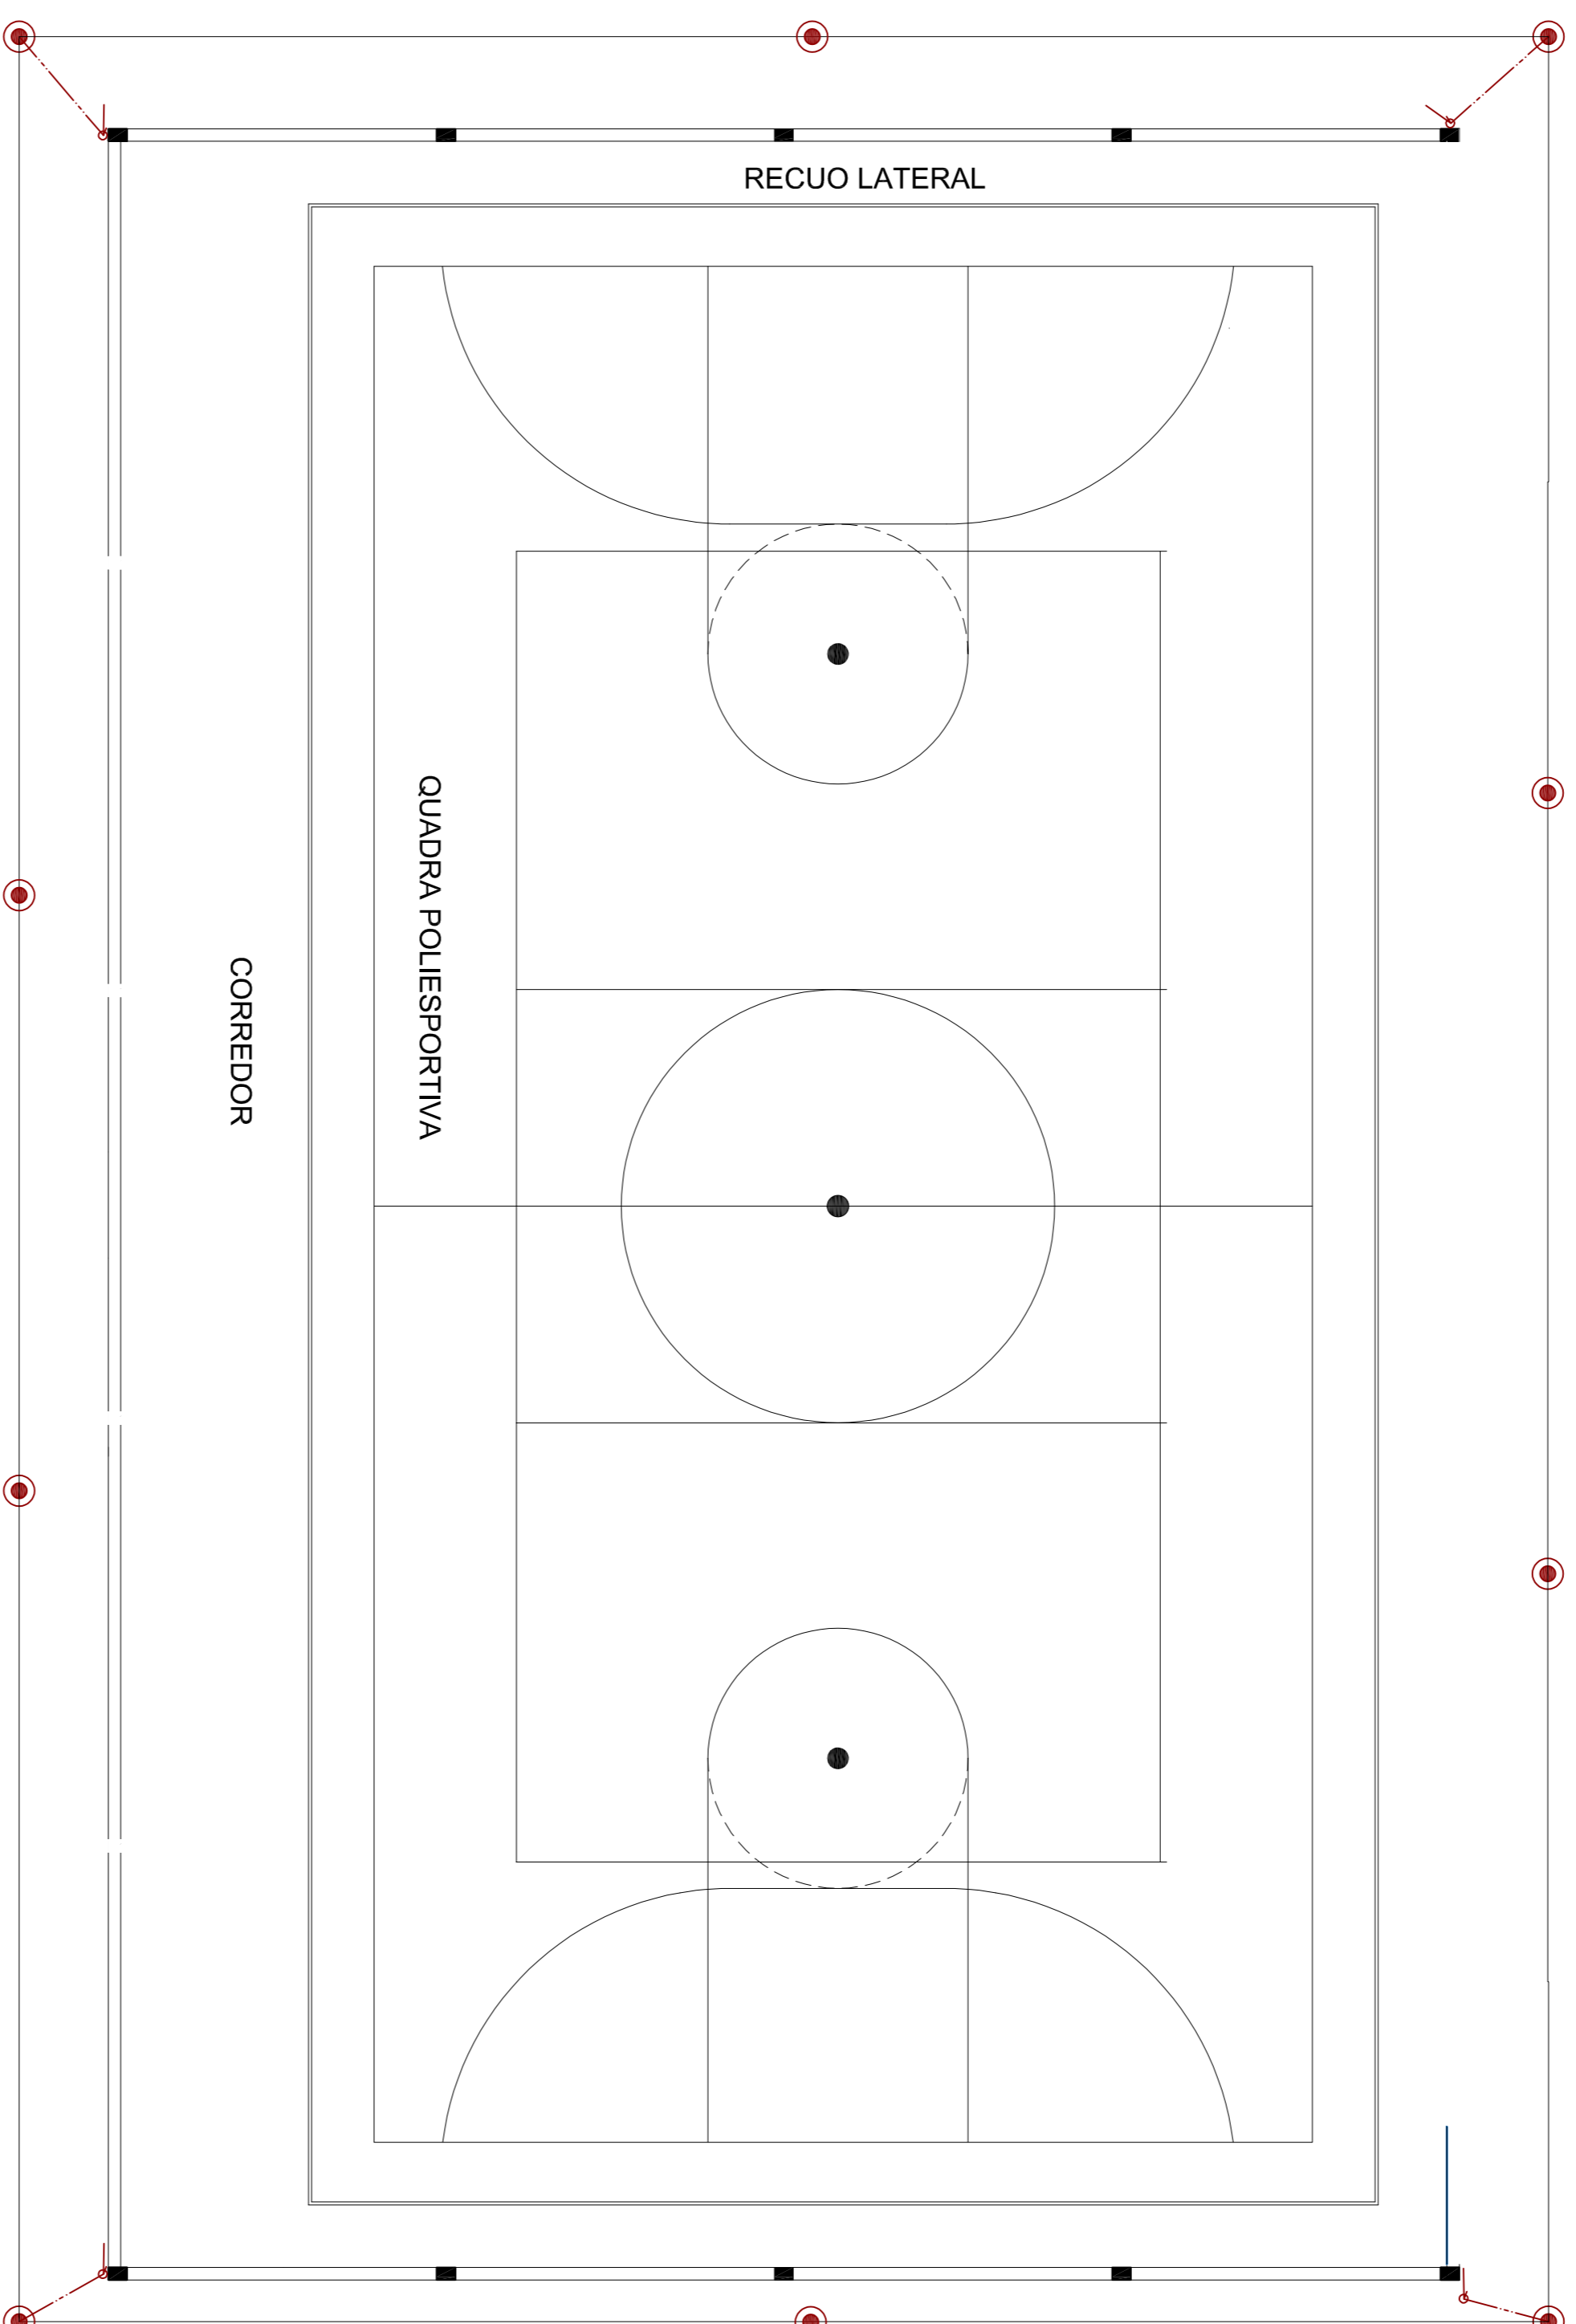

QUADRA COBERTA - ESCOLA MUNICIPAL ANTONIO CARLOS PEIXOTO MACHALHES

FOLHA
13/17

CAETANOS - BA

PROPRIETÁRIO: PREFEITURA MUNICIPAL DE CAETANOS
CNPJ: 16.418.717/0001-98



CONTEÚDO: SISTEMA DE PROTEÇÃO CONTRA DESCARGAS ATMOSFÉRICAS - SPDA

Planta Baixa

ESPORATIVA

ALDO SOUZA CARVALHO
ENGENHEIRO CIVIL
CREA BA N.º 28178982-8

PREFEITURA MUNICIPAL DE CAETANOS
CNPJ: 16.418.717/0001-98

Planta Baixa
esc: 1/100

ESCALA: INDICADAS

FORMATO A1