

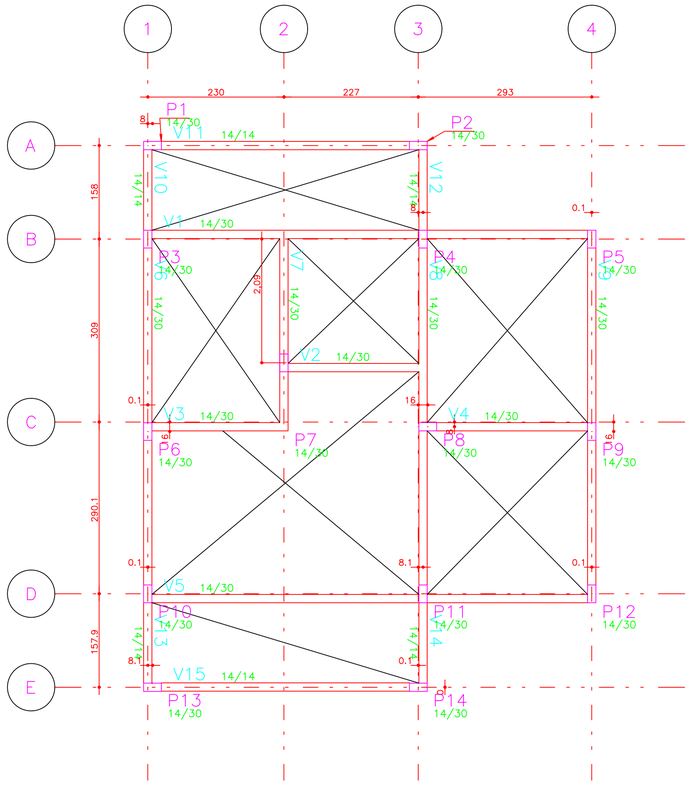



V13

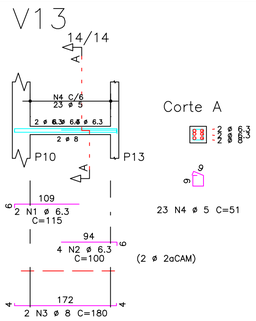


V14

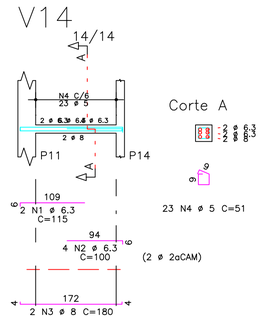


V11

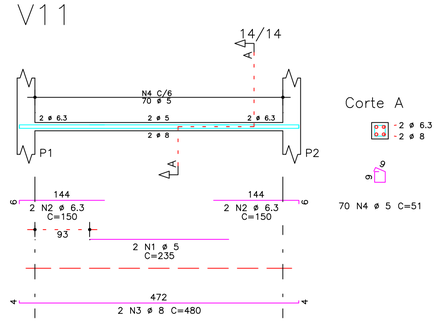


V15

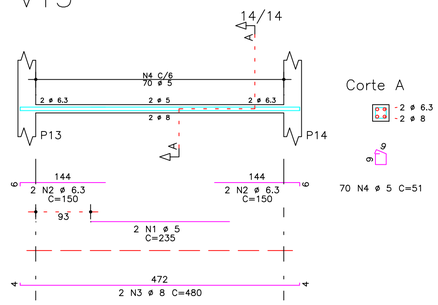


V3

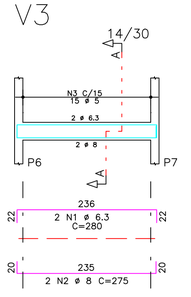


V2

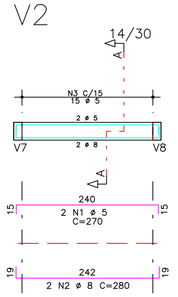


V10

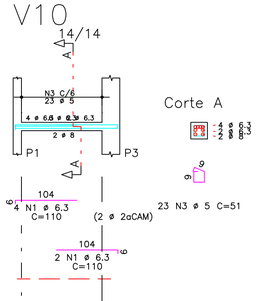


V12

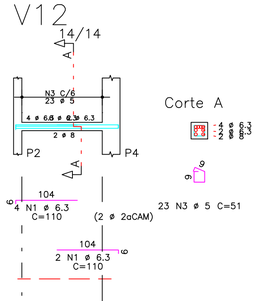


V1

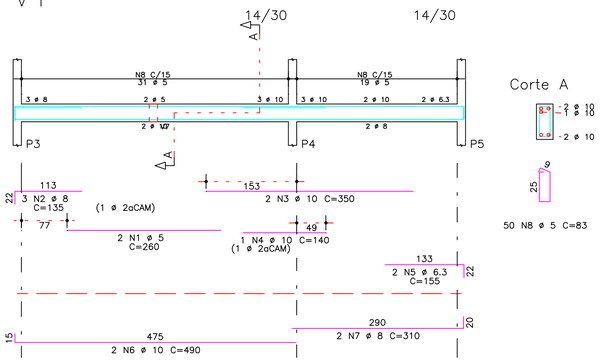


V5

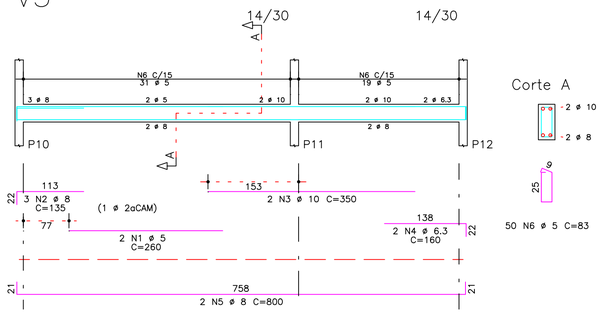


V6

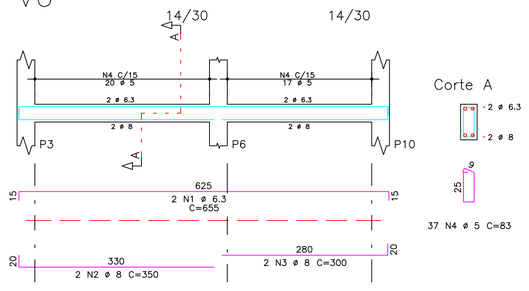


V9

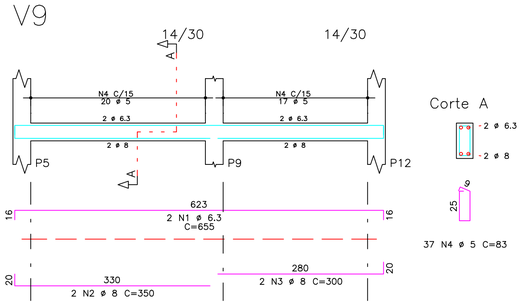


V8

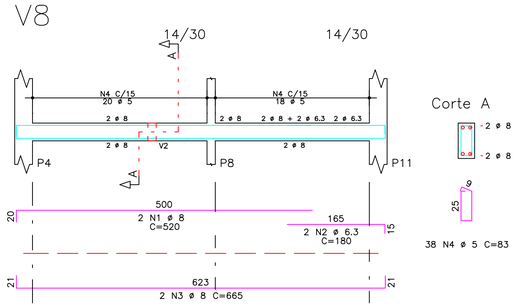

V7

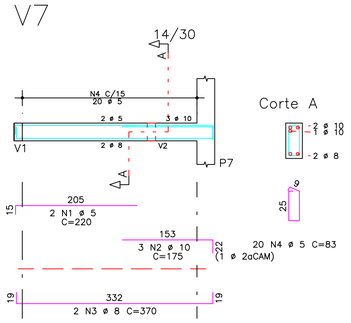

V4

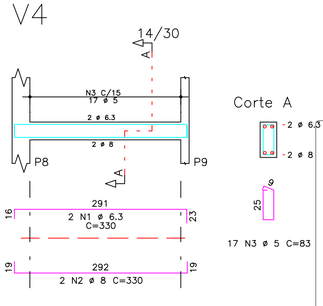

AÇO	POS	BIT	QUANT	COMPRIMENTO UNIT	COMPRIMENTO TOTAL
		mm		cm	cm
V1					
60B	1	5	2	260	520
50A	2	8	3	135	405
50A	3	10	2	350	700
50A	4	10	1	140	140
50A	5	6.3	2	155	310
50A	6	10	2	490	980
50A	7	8	2	310	620
60B	8	5	50	83	4150
V2					
60B	1	5	2	270	540
50A	2	8	2	280	560
60B	3	5	15	83	1245
V3					
50A	1	6.3	2	280	560
50A	2	8	2	275	550
60B	3	5	15	83	1245
V4					
50A	1	6.3	2	330	660
50A	2	8	2	330	660
60B	3	5	17	83	1411
V5					
60B	1	5	2	260	520
50A	2	8	3	135	405
50A	3	10	2	350	700
50A	4	6.3	2	160	320
50A	5	8	2	800	1600
60B	6	5	50	83	4150
V6					
50A	1	6.3	2	655	1310
50A	2	8	2	350	700
50A	3	8	2	300	600
60B	4	5	37	83	3071
V7					
60B	1	5	2	220	440
50A	2	10	3	175	525
50A	3	8	2	370	740
60B	4	5	20	83	1660
V8					
50A	1	8	2	520	1040
50A	2	6.3	2	180	360
50A	3	8	2	665	1330
60B	4	5	38	83	3154
V9					
50A	1	6.3	2	655	1310
50A	2	8	2	350	700
50A	3	8	2	300	600
60B	4	5	37	83	3071
V10					
50A	1	6.3	6	110	660
50A	2	8	2	185	370
60B	3	5	23	51	1173
V11					
60B	1	5	2	235	470
50A	2	6.3	4	150	600
50A	3	8	2	480	960
60B	4	5	70	51	3570
V12					
50A	1	6.3	6	110	660
50A	2	8	2	185	370
60B	3	5	23	51	1173
V13					
50A	1	6.3	2	115	230
50A	2	6.3	4	100	400
50A	3	8	2	180	360
60B	4	5	23	51	1173
V14					
50A	1	6.3	2	115	230
50A	2	6.3	4	100	400
50A	3	8	2	180	360
60B	4	5	23	51	1173
V15					
60B	1	5	2	235	470
50A	2	6.3	4	150	600
50A	3	8	2	480	960
60B	4	5	70	51	3570

RESUMO DE AÇO			
AÇO	BIT	COMPR	PESO
	mm	m	kgf
60B	5	379	58
50A	6.3	86	21
50A	8	139	55
50A	10	30	19
Peso Total	60B =		58 kgf
Peso Total	50A =		95 kgf

V1 / V2 / V3 / V4 / V5
V6 / V7 / V8 / V9 / V10
V11 / V12 / V13 / V14

ART PROJETOS

ESTRUTURAL

CLIENTE: PREFEITURA MUNICIPAL DE SÃO FELIX DO CORIBE
CNPJ: 16.430.951/0001-30
ENDEREÇO: BAIRRO BELA VISTA
CIDADE: SÃO FELIX DO CORIBE
ESTADO: BAHIA
CEP:47655000

OBRA: PÚBLICO

Térreo: 48,20M²
Varanda: 14,40M²
Área Total: 62,20M²

CONTEÚDO: **VIGAS DE FUNDAÇÃO**
ESCALA: **1:25**
REVISÃO: **0/0**

RESPONSÁVEL TÉCNICO: **Antocélio Ribeiro Teixeira**
Eng. Civil - CREA-BA 42370/D
DATA: **15/08/2025**
FOLHA: **3/4**

e-mail: contato@artprojetos.com.br