



SIRGAS 2000
FUSO 23K
MERIDIANO 45°W


Rua Campos Sáles

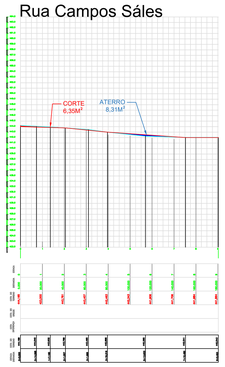


Rua Duque de Caxias

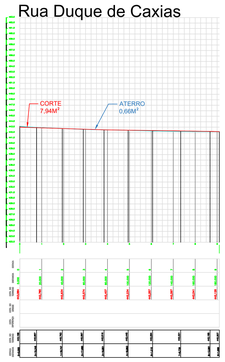


Rua Irmã Dulce

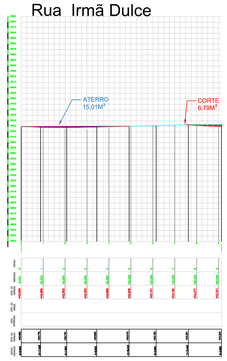


Rua Angelina Barros

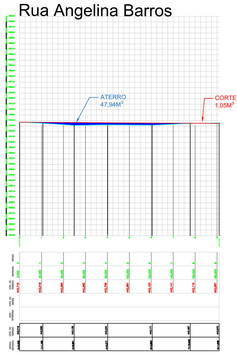


Rua Carmelito Bernardino

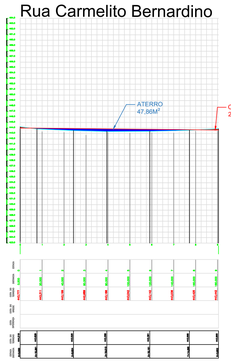


Rua Valdemar Pereira

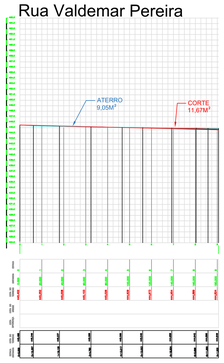


Rua Cecília Meireles

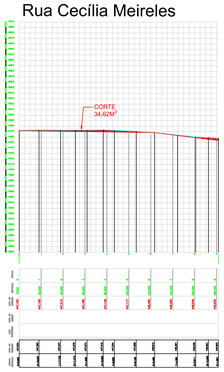


Rua Airton Sena

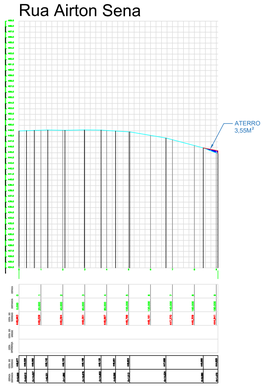


Rua Francisco Cangirana

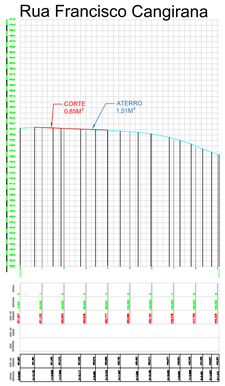


Rua EUSÉBIO QUEIROZ

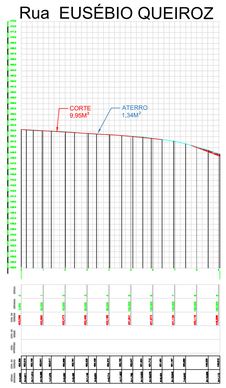


Rua L

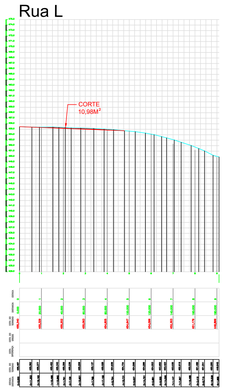


Rua M

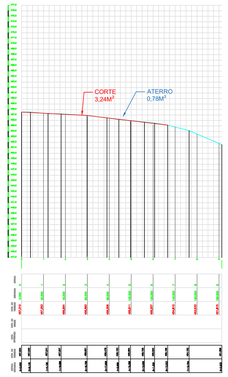


Rua P

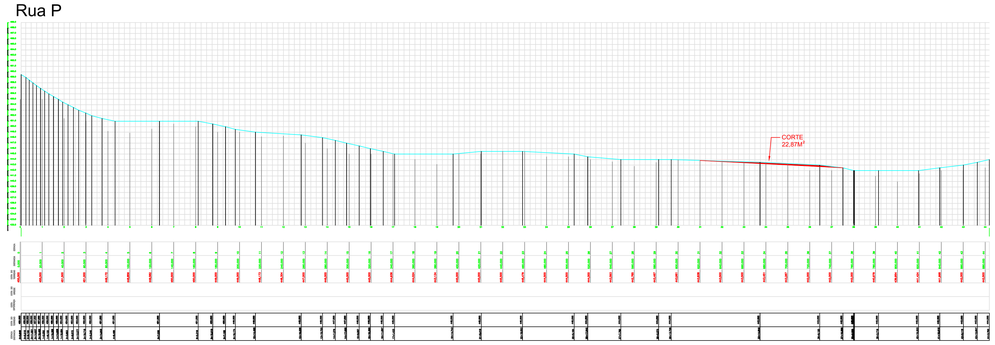


RUA Carmelito Bernardino

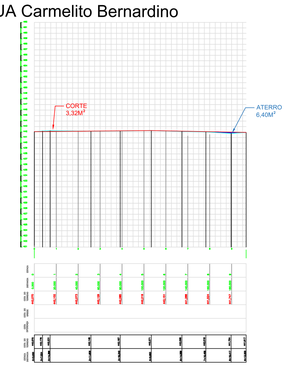


RUA Angelina Barros

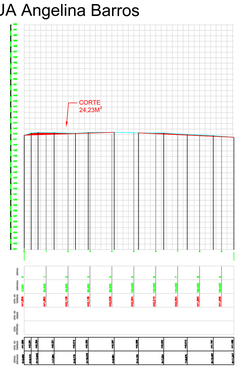


Rua Irmã Dulce

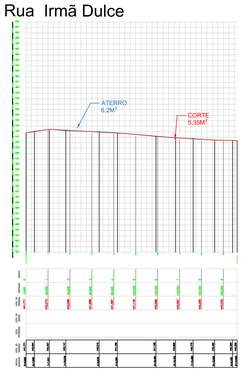

Rua Duque de Caxias

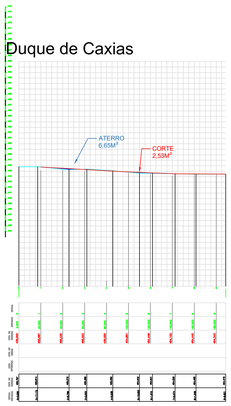

Rua Campos Sáles

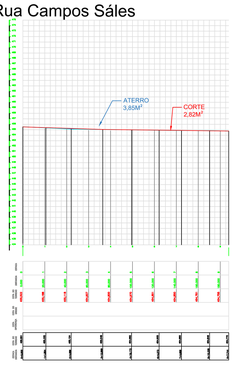

LEGENDA

COTA DO TERRENO NATURAL

COTA DE PROJETO

1 PERFIL DE RUAS

1/500

CIDADE:	SÃO FELIX DO CORIBE- BA
ENDEREÇO DA OBRA :	BAIRRO NINO LESSA
PROPRIETÁRIO:	PREFEITURA MUNICIPAL DE SÃO FELIX DO CORIBE
CNPJ:	
RESPONSÁVEL TÉCNICO :	Engenheiro Civil: Alexsandro do Vale Teixeira CREA-BA: 3000100981

Proprietário: PREFEITURA MUNICIPAL DE SÃO FELIX DO CORIBE
ALEXSANDRO DO VALE TEIXEIRA:05927062571
Assinado de forma digital por ALEXSANDRO DO VALE TEIXEIRA:05927062571
Dados: 2026.05.21 09:58:54 -03'00'

Responsável Técnico: Engenheiro Civil:Alexsandro do Vale Teixeira
CREA-BA: 3000100961

ART PROJETOS

USO: PÚBLICO				FOLHA: 02/07
TITULO: PAVIMENTAÇÃO EM PARALELEPIPEDO				
CONTEUDO: PERFIL				
TELEFONE: (77) 9960-1519	ESCALA: 1:500	TIPO DE REQUERIMENTO: OBRA INICIAL	DESENHO: ALEXSANDRO	DATA: MAIO 2026