


FOLHA A0

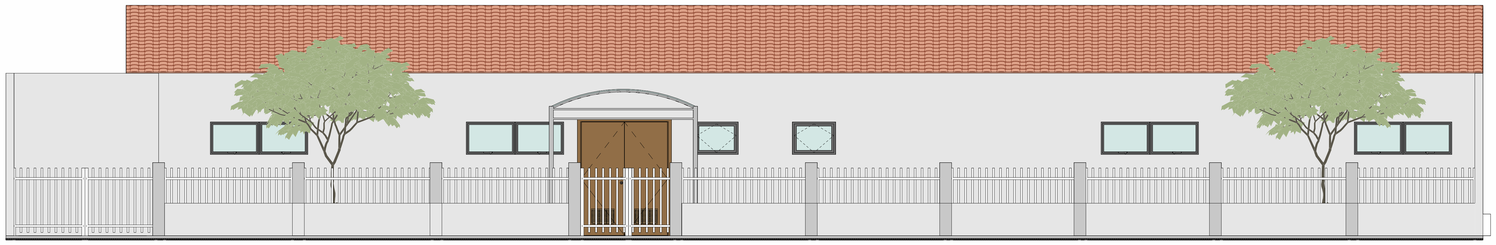


1 - FACHADA
Escala 1 : 40

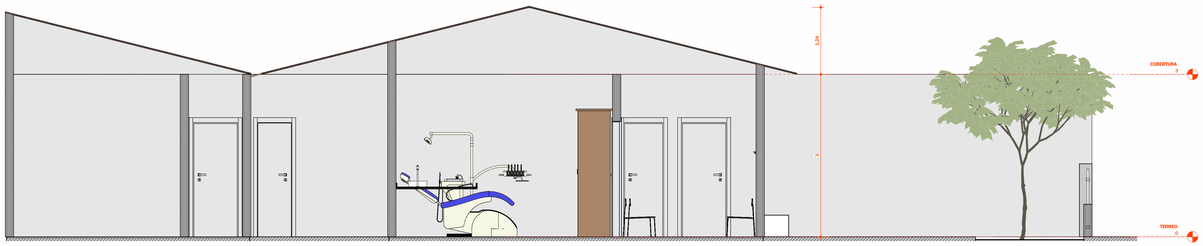

2 - BB
Escala 1 : 40

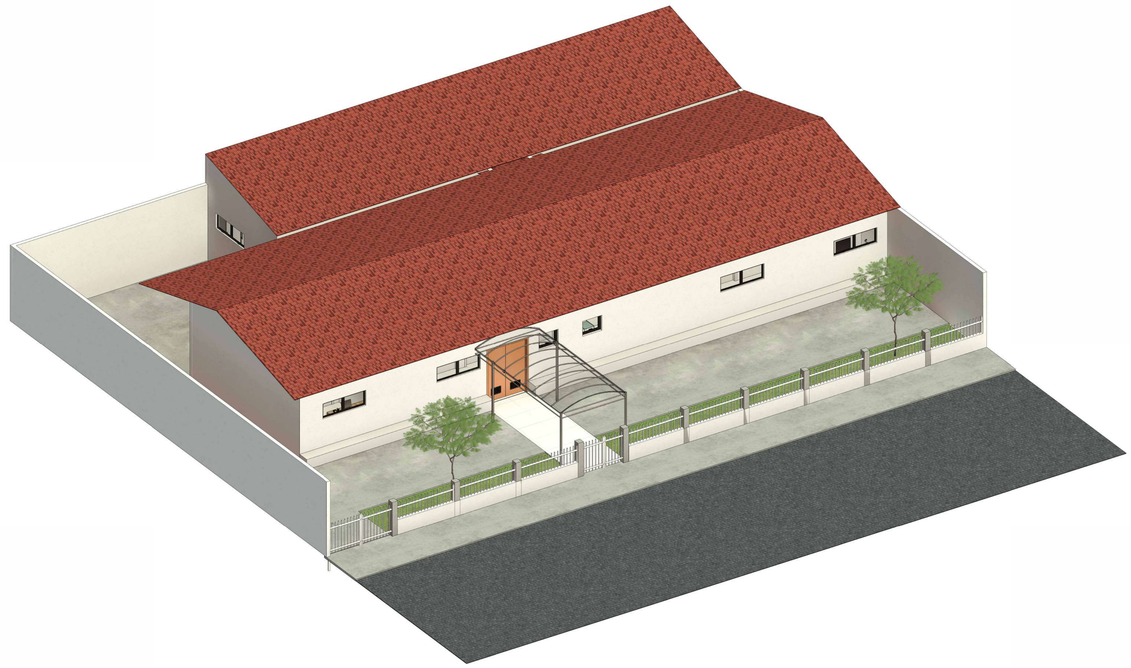

4 - (3D)
Escala

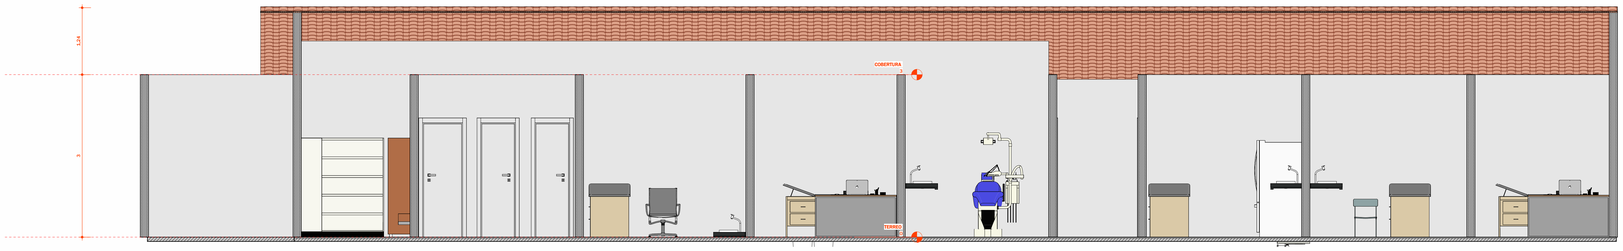

3 - AA
Escala 1 : 40

PREFEITURA DE SÃO FÉLIX DO CORIBE
GESTÃO 2025/2028 | PODE FELIZ

CORTES E FACHADA

PROJETO:
Unidade Básica de Saúde - CENTRO

CLIENTE:
PREFEITURA MUNICIPAL DE SÃO FÉLIX DO CORIBE-BA

ENDEREÇO:
Bairro Centro – São Félix do Coribe/BA

ENG. CIVIL
CHARLES CORREIA SILVA
CREA: 3000065977BA

PRANCHA
FOLHA C102