
FOLHA A0

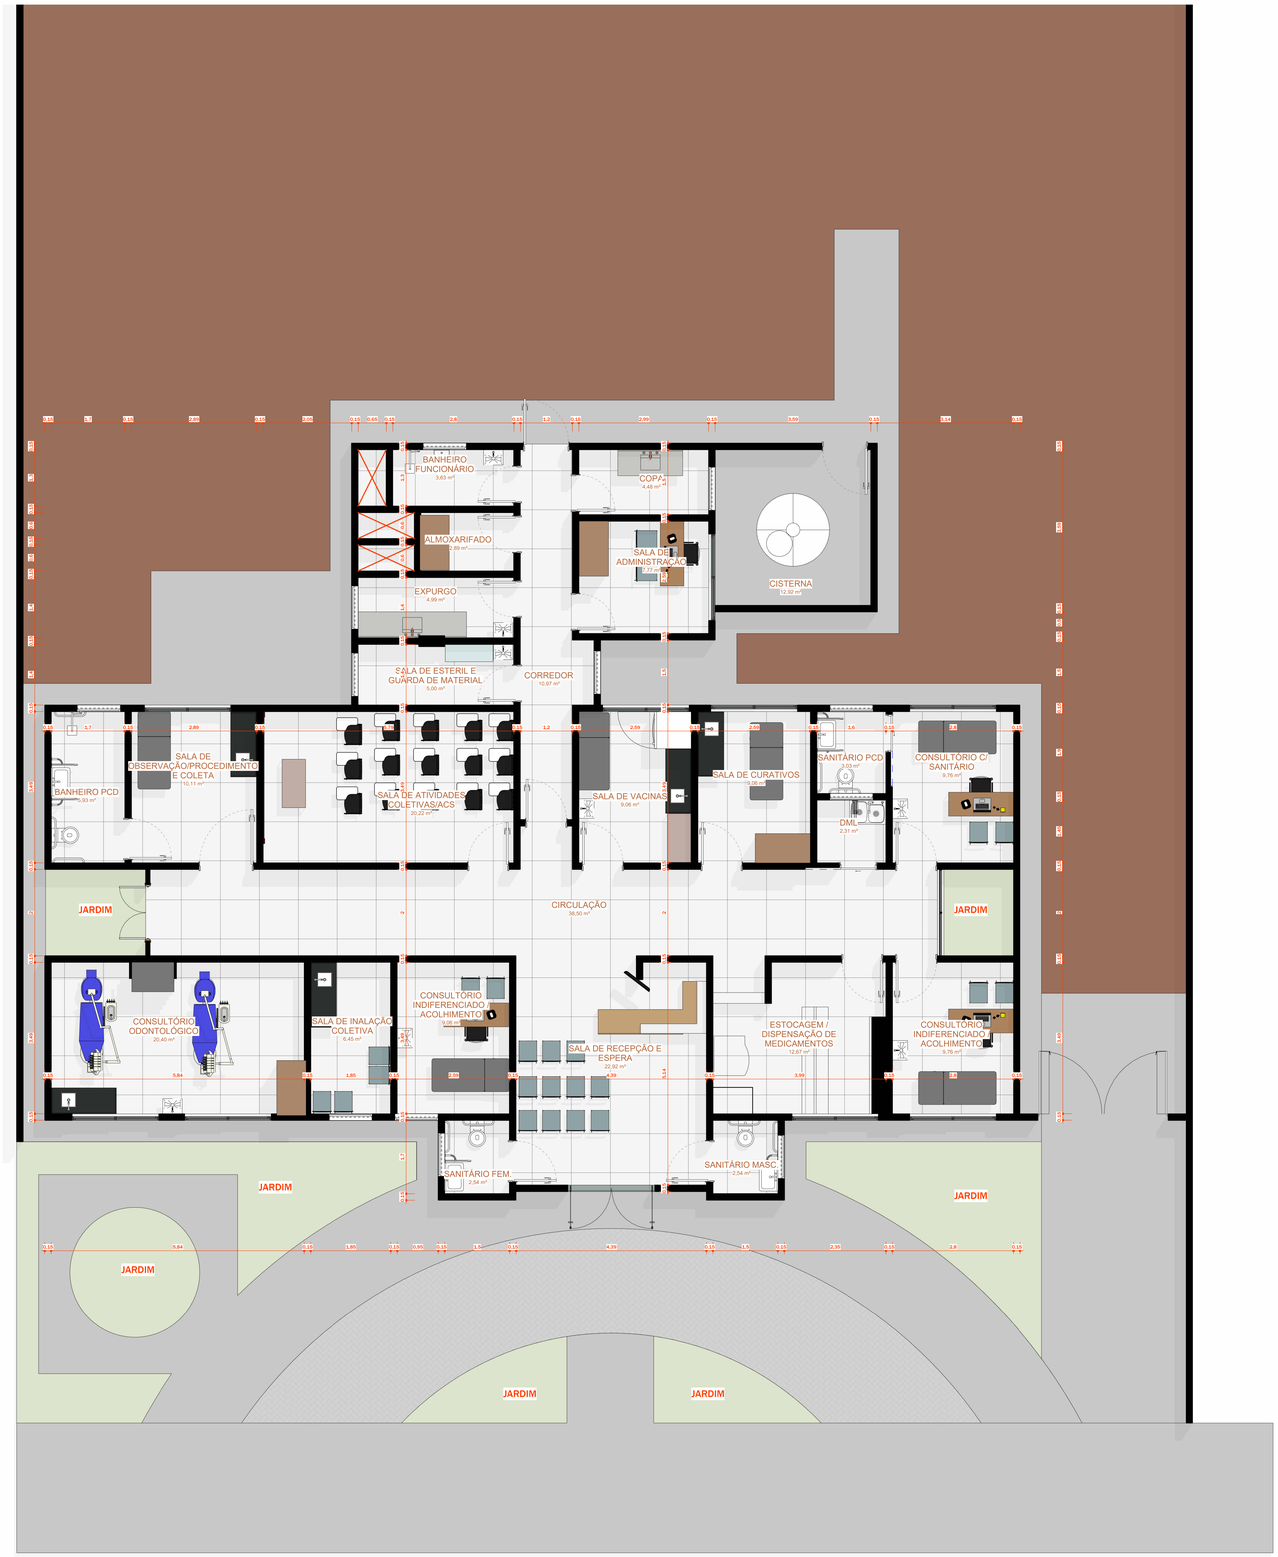

1 - PLANTA LAYOUT / MOBILIÁRIO
Escala 1 : 50

LAYOUT

PROJETO:
Unidade Básica de Saúde -
Dr. Primaldo Oliveira Costa Filho – Baixada

CLIENTE:
PREFEITURA MUNICIPAL DE SÃO FÉLIX DO CORIBE-BA

ENDEREÇO:
Bairro Baixada - São Félix do Coribe/BA

ENG. CIVIL
CHARLES CORREIA SILVA
CREA: 3000065977BA

Documento assinado digitalmente
gov.br
CHARLES CORREIA SILVA
Data: 31/04/2028 09:09:16-0300
Verifique em https://validar.iti.gov.br

PRANCHA
FOLHA C103