




1 Térreo
1 : 100

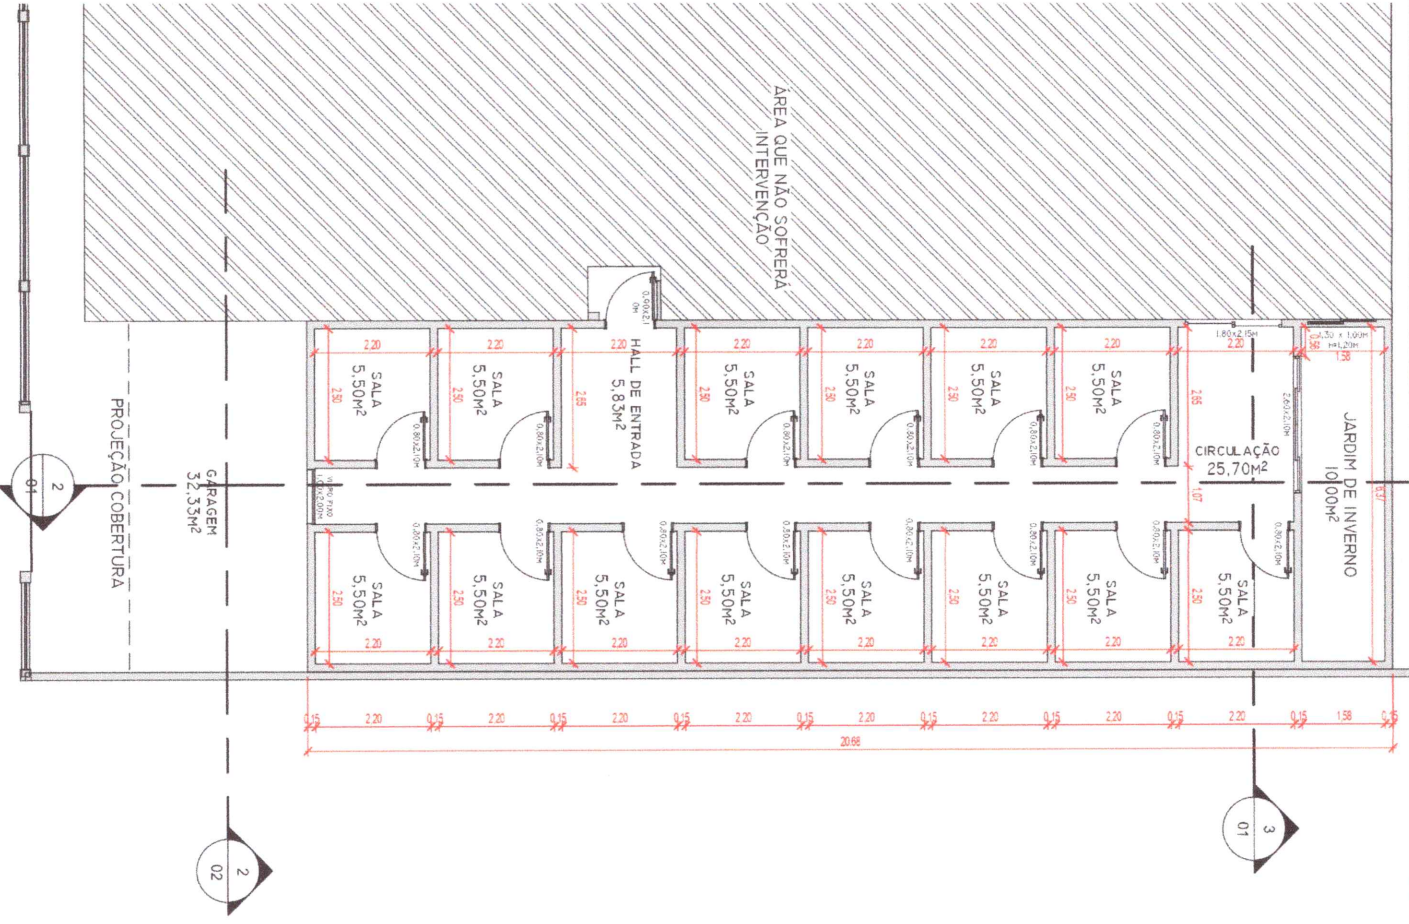

2 Corte A
1 : 200

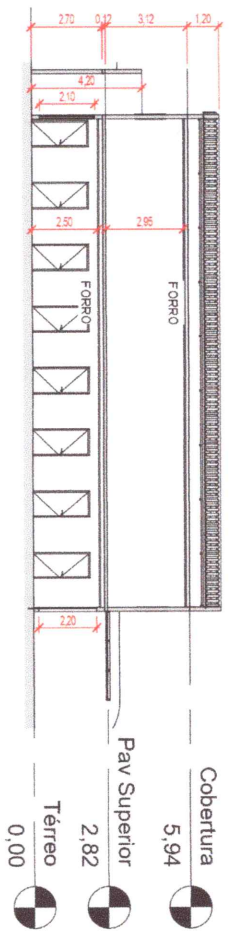


3 Corte B
1 : 100

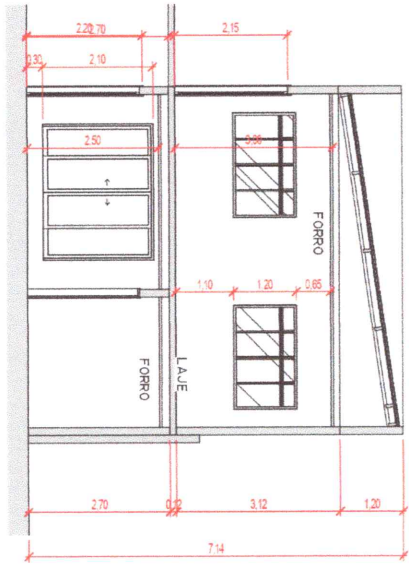


PROJETO DE CONTRUÇÃO DA SALAS + MEMORIAL
Planta Baixa - Térreo e Cortes

PROPRIETÁRIO	Câmara Municipal de Jaguaraquara	RESP. TÉCNICO	Ramon Oliveira Barreto	ESCALA	Como indicado
EXERCÍCIO	Projeto J.J. Sastre 05 - Centro, Jaguaraquara-PA	DATA	JULHO/2023	REV	REV. 00

1 Pav Superior
1 : 100

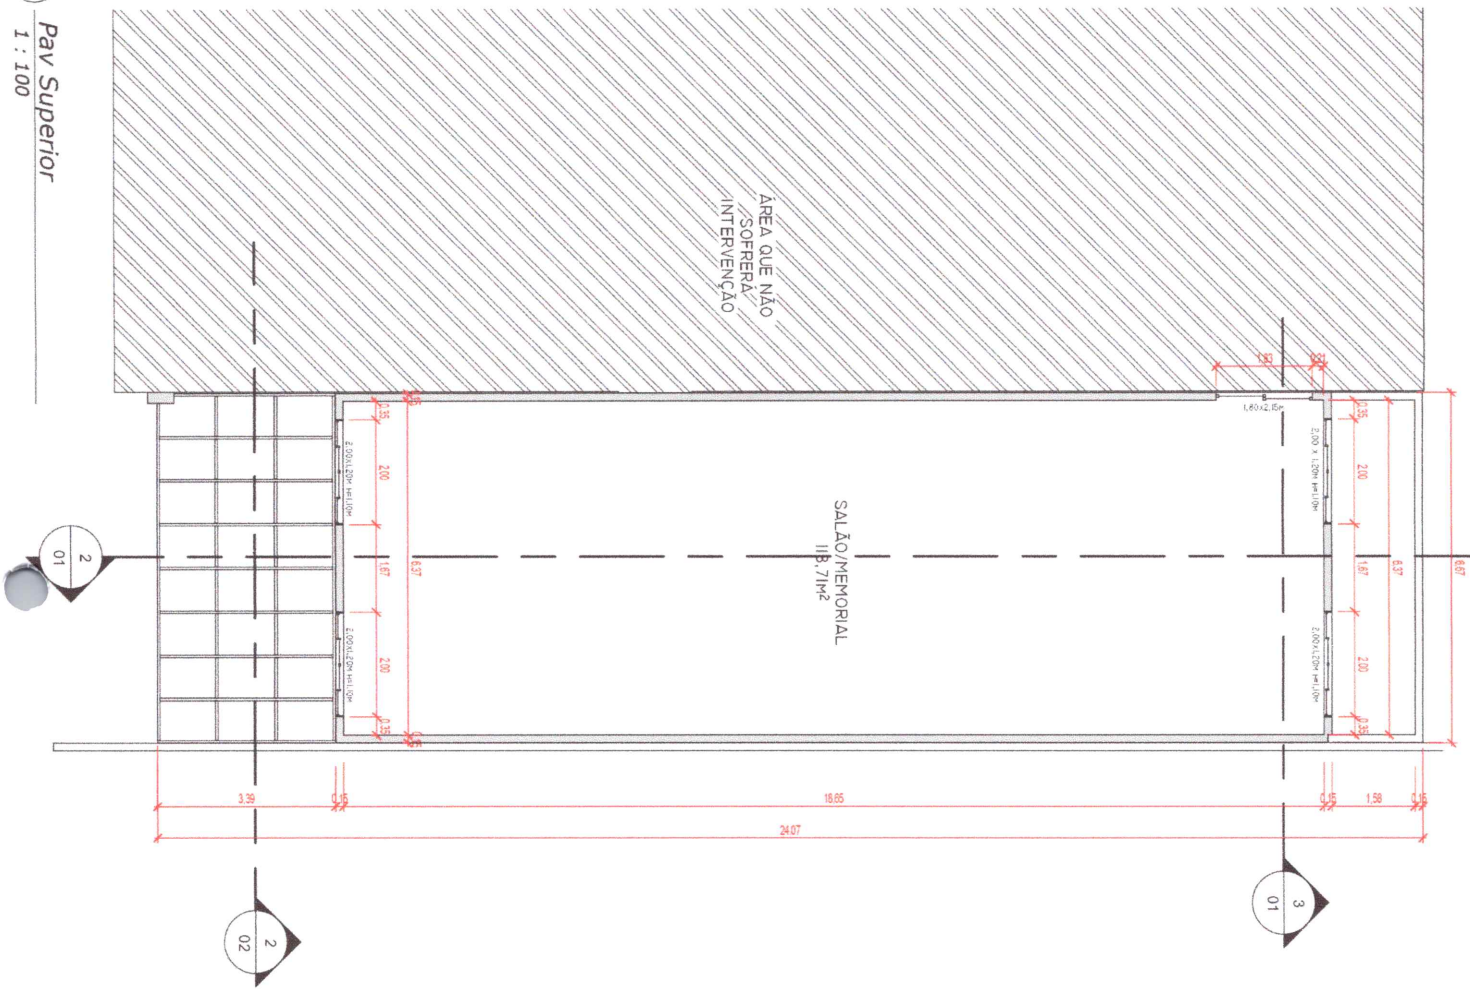

2 Fachada
1 : 50

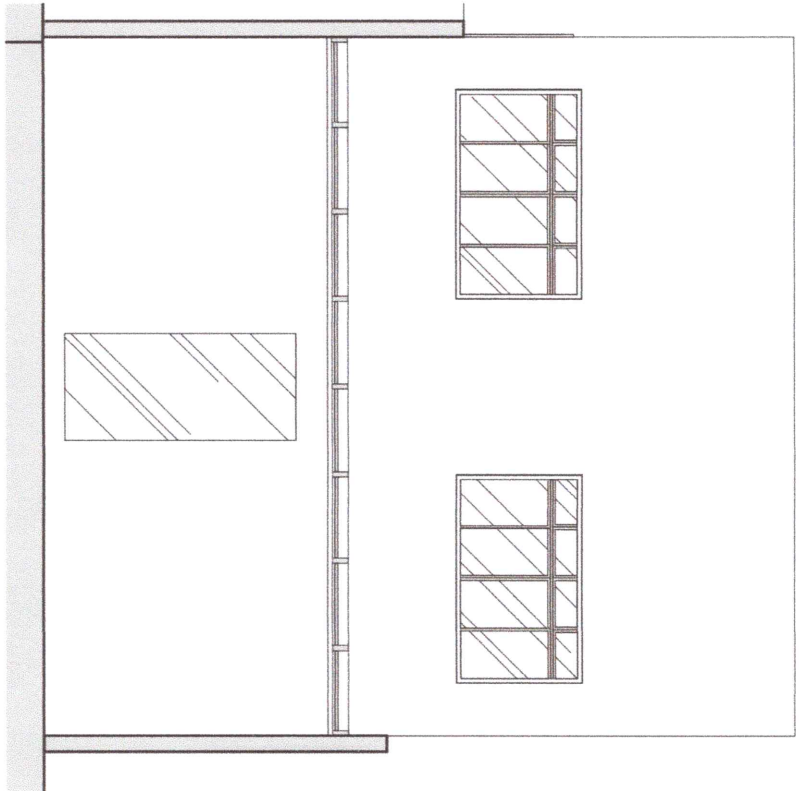

PROJETO DE CONTRUÇÃO DA SALAS + MEMORIAL

Planta Baixa - Pav. Superior e Fachada

02

PROPRIETÁRIO

Câmara Municipal de Jaguaquara

ENCARGO

Planta 1 - Sala 65 - Centro, Jaguaquara - PA

RESP. TÉCNICO

Ramon Oliveira Barreto

DATA

JULHO/2023

ESCALA

Como indicado

REV.

REV. 00

Câmara Municipal de Jaguaquara


Ramon Oliveira Barreto

CREA 052005325-7

[illegible]

1	2	5
---	---	---	---	---	---	---	---	---	----	----	-----	-----	---

1 : 100

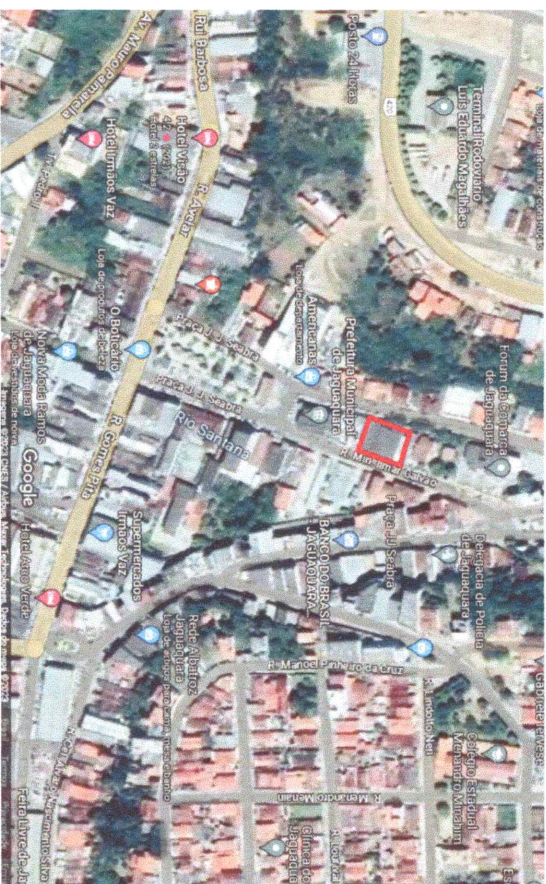

Ramon Oliveira Barreto

CREA 052005325-7

03

ESCALA
1 : 100
REV:
REV. 00

A diagram of a rectangular plate. The horizontal dimension is labeled df and the vertical dimension is labeled hf . The plate is shown in a perspective view, with a horizontal line extending from the right side, ending in a small triangle pointing to the right.

1:200

- Medidas em cm
- Espessura das paredes: 15 cm
- Toda estrutura será executada em concreto fck 25 MPa
- Laje de treliça pré-moldada


Ramon Oliveira Barreto
CREA 052005325-7

01

Planta de Locação da Fundação

PROQUETARIO	RESP. TÉCNICO	ESCALA
Camara Municipal de Jaguaquara	Ramon Oliveira Barreto	1.: 2007
ENDEREÇO	DATA	REV. 00
Prça J J Salazar, 65 - Centro, Jaguaquara-PA	JULHO/2023	

LEGUNTE DO TERRENO
lado externo do muro

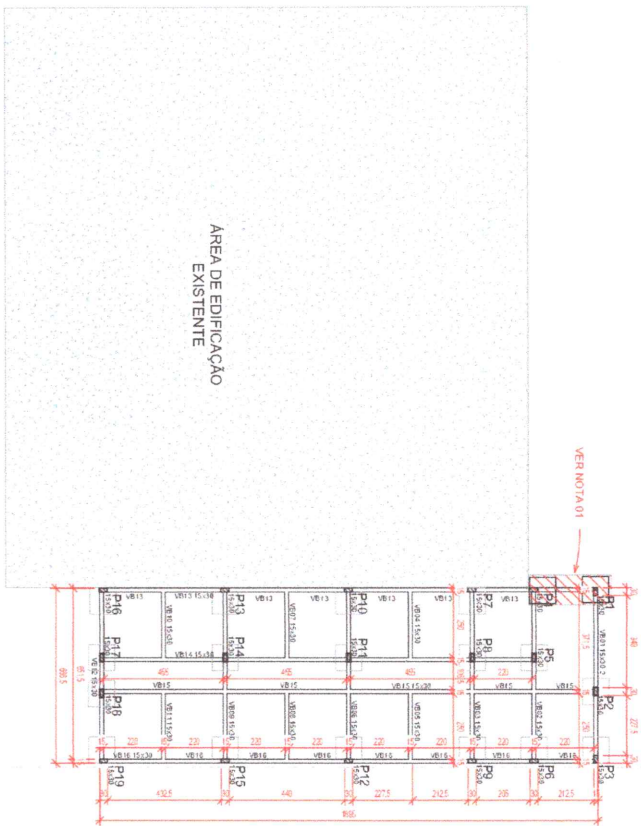

VIGAS BALDRAMES		PILARES	
VIGA	Tipo	PILAR	dimensões (cm)
VB01	15x30 2	P1	15x30
VB01	15x30	P2	15x30
VB02	15x30	P3	15x30
VB03	15x30	P4	15x30
VB04	15x30	P5	15x30
VB05	15x30	P6	15x30
VB06	15x30	P7	15x30
VB07	15x30	P8	15x30
VB08	15x30	P9	15x30
VB09	15x30	P10	15x30
VB10	15x30	P11	15x30
VB11	15x30	P12	15x30
VB12	15x30	P13	15x30
VB13	15x30	P14	15x30
VB14	15x30	P15	15x30
VB15	15x30	P16	15x30
VB16	15x30	P17	15x30
		P18	15x30
		P19	15x30

NOTA 01:

As sapatas SP1 e SP4, já foram executadas devido a uma ampliação na cozinha realizada recentemente. Assim como os pilares (P1 e P4) correspondentes a essas sapatas, também, já estão executados no nível térreo e possuem esperas para que sejam continuados nos seguintes pavimentos detalhados no atual projeto.

Todo o dimensionamento estrutural destes atende a construção que será executada através desse projeto.

PLANTA DE FORMA DO PAVIMENTO TÉRREO

1 : 200

Nível 0,00m

DIREÇÃO DA LAJE

INFORMAÇÕES:

- Medidas em cm
- Espessura das paredes: 15 cm
- Toda estrutura será executada em concreto fck 25 MPa
- Laje de treliça pré-moldada

LEGENDA

- PILAR QUE NASCE
- PILAR QUE CONTINUA
- PILAR QUE MORRE

Câmara Municipal de Jaguaquara


Ramon Oliveira Barreto
CREA 062003325-7

PROJETO ESTRUTURAL - SALAS + MEMORIAL CMJ


Planta de Forma do Pavimento Térreo

02

PROPRIETÁRIO	RESP. TÉCNICO	ESCALA
Câmara Municipal de Jaguaquara	Ramon Oliveira Barreto	Como indicado
EXERCÍCIO	DATA	REV.
Projeto 1.1 Salas 05 - Centro, Jaguaquara - BA	JULHO/2023	REV. 00

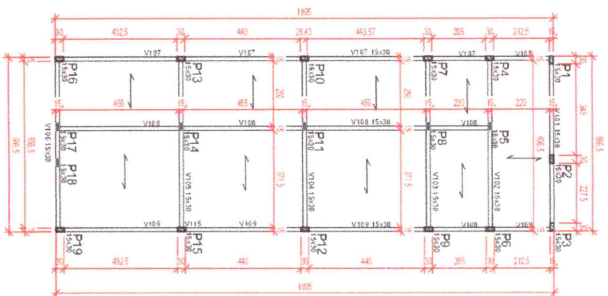

VIGAS - PAVIMENTO SUPERIOR		
VIGA	Tipo	
V101	15x30	
V102	15x30	
V103	15x30	
V104	15x30	
V105	15x30	
V106	15x30	
V107	15x30	
V108	15x30	
V109	15x30	

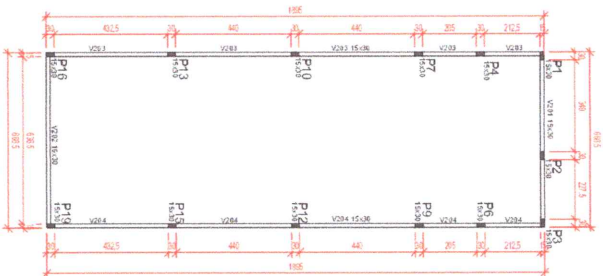

VIGAS - PAVIMENTO COBERTURA		
VIGA	Tipo	
V201	15x30	
V202	15x30	
V203	15x30	
V204	15x30	

PLANTA DE FORMA DO PAVIMENTO SUPERIOR

1 : 200

Nível 2,82m

PLANTA DE FORMA DO PAV. COBERTURA

1 : 200

Nível 5,94m

DIREÇÃO DA LAJE

INFORMAÇÕES:

- Medidas em cm
- Espessura das paredes: 15 cm
- Toda estrutura será executada em concreto fck 25 MPa
- Laje de treliça pré-moldada

LEGENDA

- ☐ PILAR QUE NASCE
- ☒ PILAR QUE CONTINUA
- ☐ PILAR QUE MORRE

Câmara Municipal de Jaguaquara

Ramón Oliveira Barreto
CREA 052005325-7

PROJETO ESTRUTURAL - SALAS + MEMORIAL CMJ

Planta de Forma do Pav. Superior e Cobertura

03

PROPRIETÁRIO	RESP. TÉCNICO	ESCALA
Câmara Municipal de Jaguaquara	Ramón Oliveira Barreto	Como indicado
ENGENHEIRO	DATA	REV
Projeto J.J. Sena, 65 - Centro, Jaguaquara BA	JULHO/2023	REV. 00

DETALHAMENTO DOS PILARES

1 : 20


P1 - P19



6 Ø 10,0 mm (3/8")
Estíbo: Ø5 mm c/ 15 cm
10 x 25 cm

DETALHAMENTO DA LAJE

1 : 25

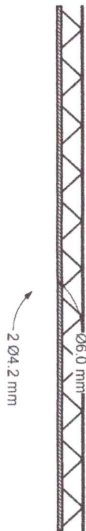

Laje treliçada pré-moldada com vigotas TR8644

Altura da Laje: 12cm (8 cm vigota + 4 cm concreto);

Todas as vigotas terão armadura adicional de Ø5,0 mm;

Malha de distribuição: Ø4,2 mm a cada 15 cm, em toda a laje;


Armadura negativa de continuidade: Ø6,3 mm a cada 20 cm, comprimento total de 2m.

ÁREA TOTAL DE LAJE = 126,40m²

DETALHAMENTO VIGAS BALDRAME

1 : 20

VB01 - VB16

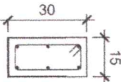


6 Ø 10,0 mm (3/8")
Estíbo: Ø5 mm c/ 20 cm
15 x 35 cm

DETALHAMENTO VIGAS PAV SUPERIOR E COBERTURA

1 : 25

PAV SUP. -- V101 - V109
COBERT. -- V201 - V204

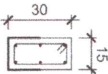

6 Ø 10,0 mm (3/8")
Estíbo: Ø5 mm c/ 20 cm
10 x 25 cm

Câmara Municipal de Jaguaquara

Ramon Oliveira Barreto
CREA 052005325-7

PROJETO ESTRUTURAL - SALAS + MEMORIAL CMJ

Detalhamento dos Pilares, das Vigas e da Laje


04

PROJETADO	RESP. TÉCNICO	ESCALA
Câmara Municipal de Jaguaquara	Ramon Oliveira Barreto	Como indicado
ENGENHEIRO	DATA	REV.
Projeto J. Sastre 65 - Centro, Jaguaquara-BA	JULHO/2023	REV. 00


DETALHAMENTO DAS SAPATAS

1 : 50


SP6, SP9, SP12, SP15, SP19

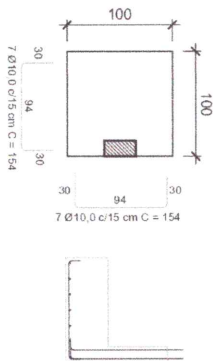


SP7, SP10, SP13, SP16

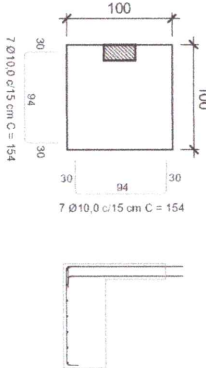

SP2, SP5, SP8, SP11, SP14, SP17, SP18

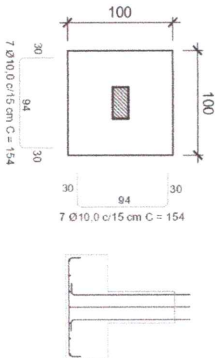

SP3

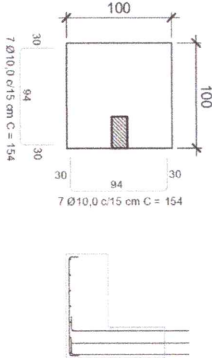

NOTA 01:

As sapatas SP1 e SP4, já foram executadas devido a uma ampliação na cozinha realizada recentemente. Assim como os pilares (P1 e P4) correspondestes a essas sapatas, também, já estão executados no nível térreo e possuem esperas para que sejam continuados nos seguintes pavimentos detalhados no atual projeto.

Todo o dimensionamento estrutural destas atende a construção que será executada através desse projeto.

Câmara Municipal de Jaguaquara

Ramon Oliveira Barreto
CREA 052005325-7

PROJETO ESTRUTURAL - SALAS + MEMORIAL CMU

Detalhamento das Sapatas

05

PROPRIETÁRIO	RESP. TÉCNICO	ESCALA
Câmara Municipal de Jaguaquara	Ramon Oliveira Barreto	1 : 50
ENFEREÇO	DATA	REV.
Projeto J.J. Sastre, 65 - Centro, Jaguaquara-BA	JUL/HO/2023	REV. 00