



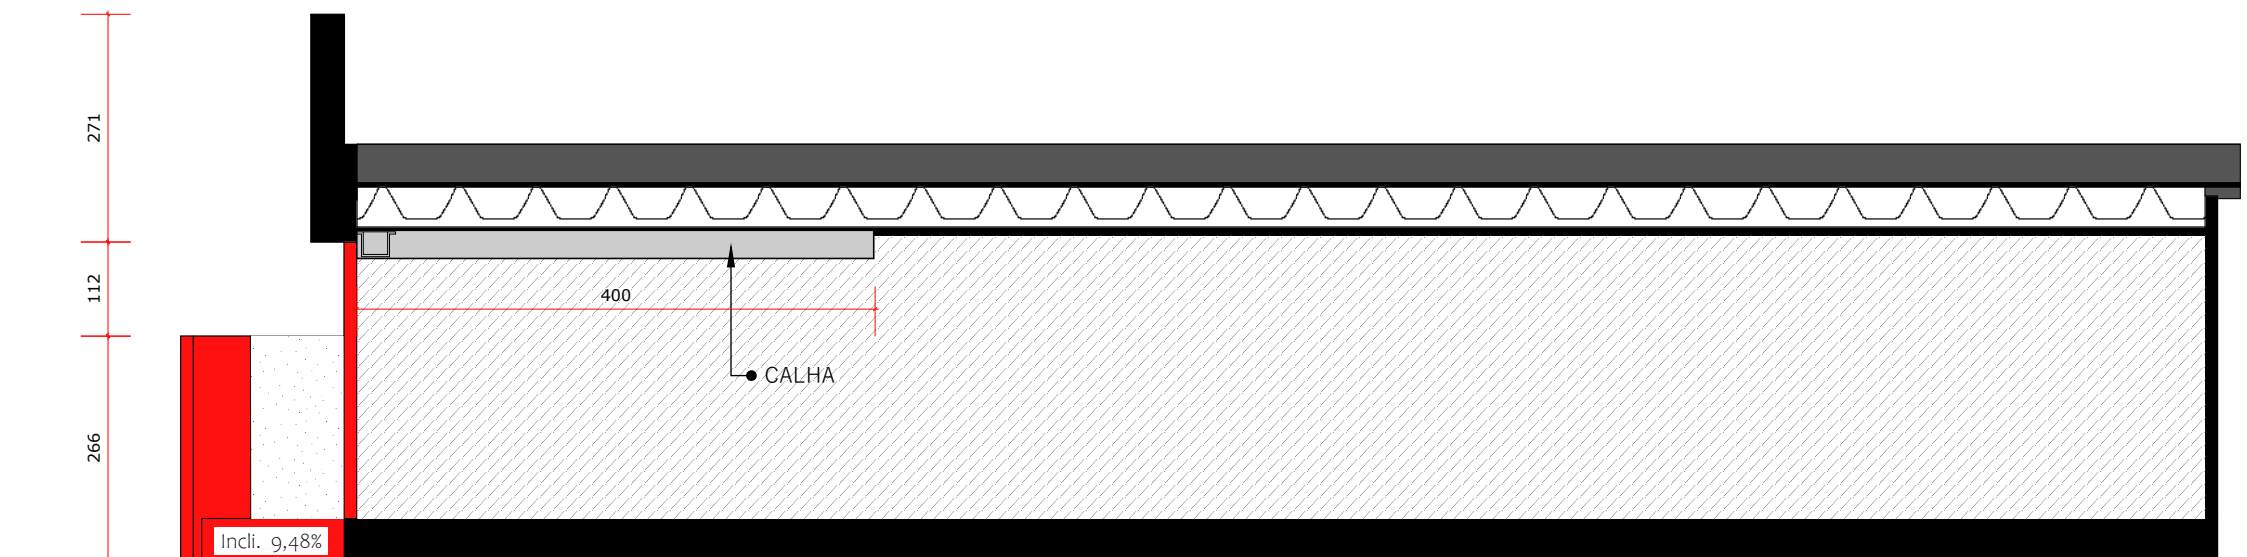

2 | CORTE A A'  
ESCALA 1:50

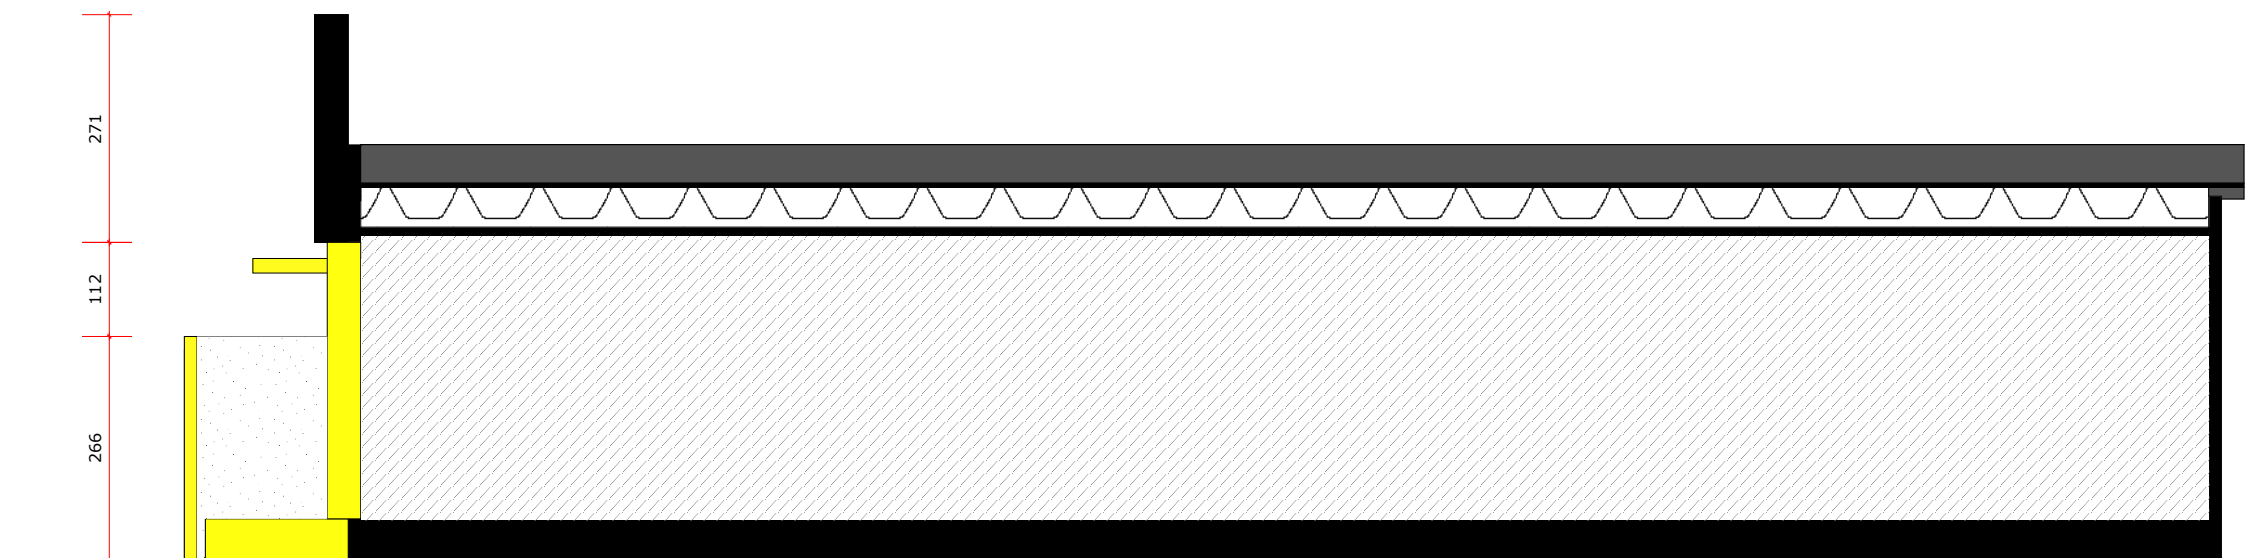

3 | CORTE A A'  
ESCALA 1:50

LEGENDA PAREDE

- EXISTENTE
- A CONSTRUIR
- A DEMOLIR

RESPONSÁVEL TÉCNICO

PODER LEGISLATIVO MUNICIPAL DE JAGUAQUARA-BA

RUAN SOUSA ENGENHARIA LTDA  
CREA: 0010436960/BA  
CNPJ: 65.33924/000160

RESP. TÉCNICO: RUAN SOUSA SILVA  
CREA: 0516008633/BA

CLIENTE: PODER LEGISLATIVO MUNICIPAL  
DE JAGUAQUARA-BA

RUA: MINISTRO ILMAR GALVAO, 64  
BAIRRO: CENTRO  
CIDADE/ESTADO: JAGUAQUARA-BA  
CEP: 45.345-000

PROJETO: CAMARA MUNICIPAL  
DE VEREADORES

ESCALA: 1/140

DATA: 22/05/2026

02/03



## MANIFESTO DE ASSINATURAS



Código de validação: 3W87H-QSL45-534L2-8XFBP

Documento assinado com o uso de certificado digital ICP Brasil, no Assinador ONR, pelos seguintes signatários:

Ruan Sousa Silva (CPF \*\*\*.628.105-\*\*)

Para verificar as assinaturas, acesse o link direto de validação deste documento:

<https://assinador.onr.org.br/validate/3W87H-QSL45-534L2-8XFBP>

Ou acesse a consulta de documentos assinados disponível no link abaixo e informe o código de validação:

<https://assinador.onr.org.br/validate>