



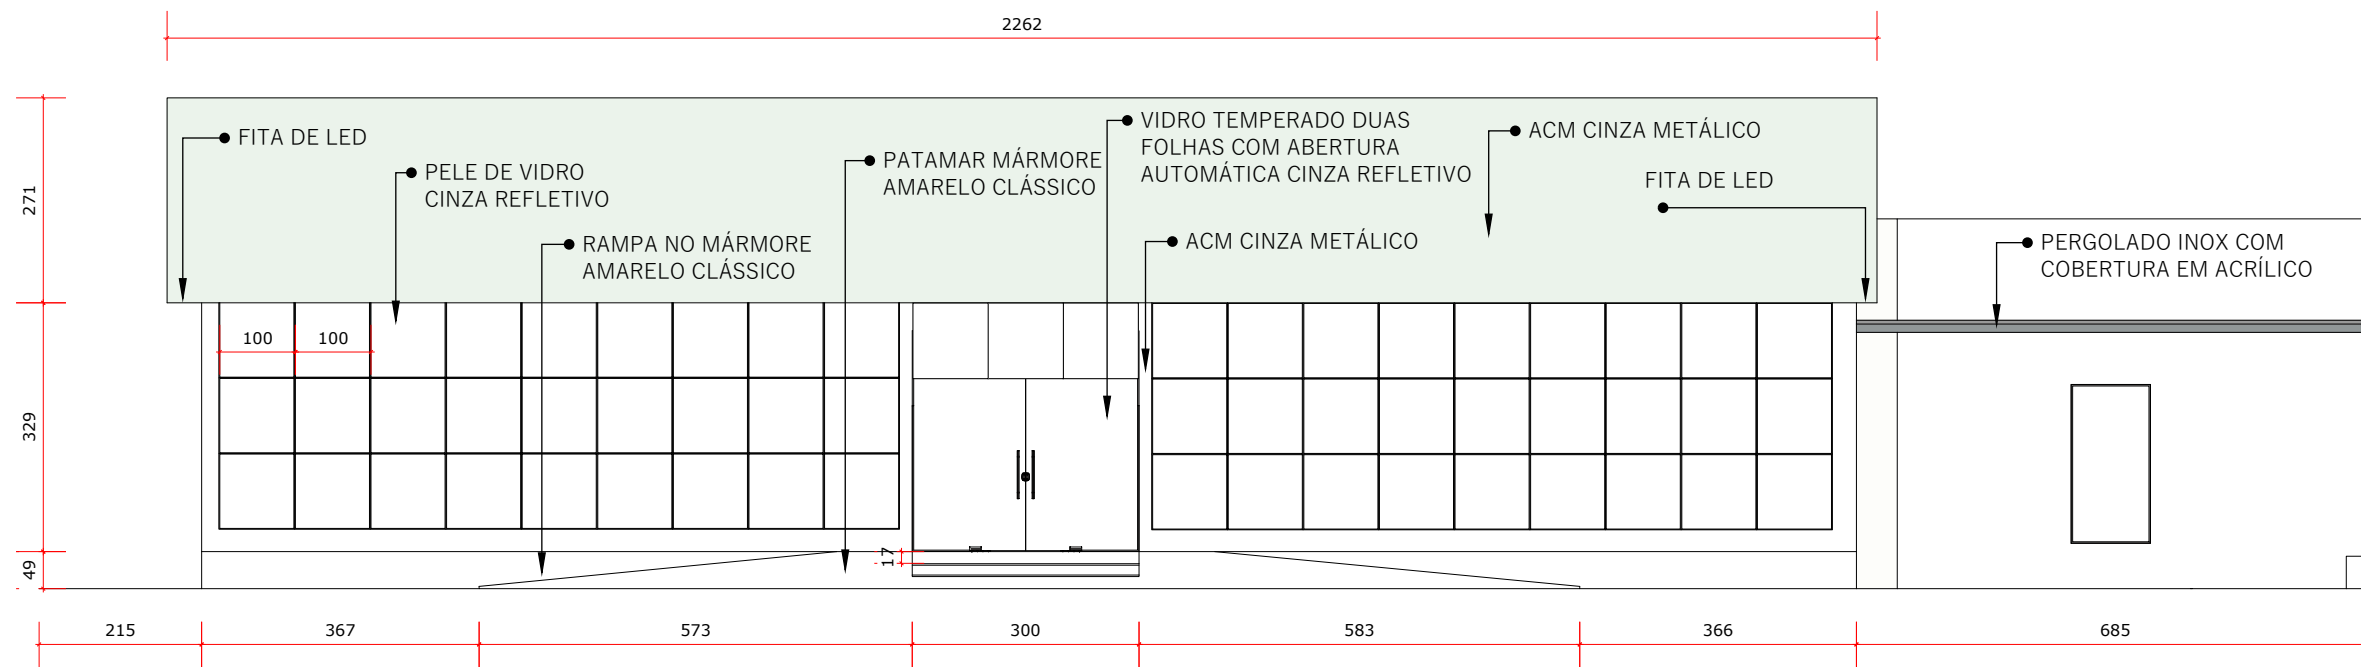

4 FACHADA 01
ESCALA 1:50

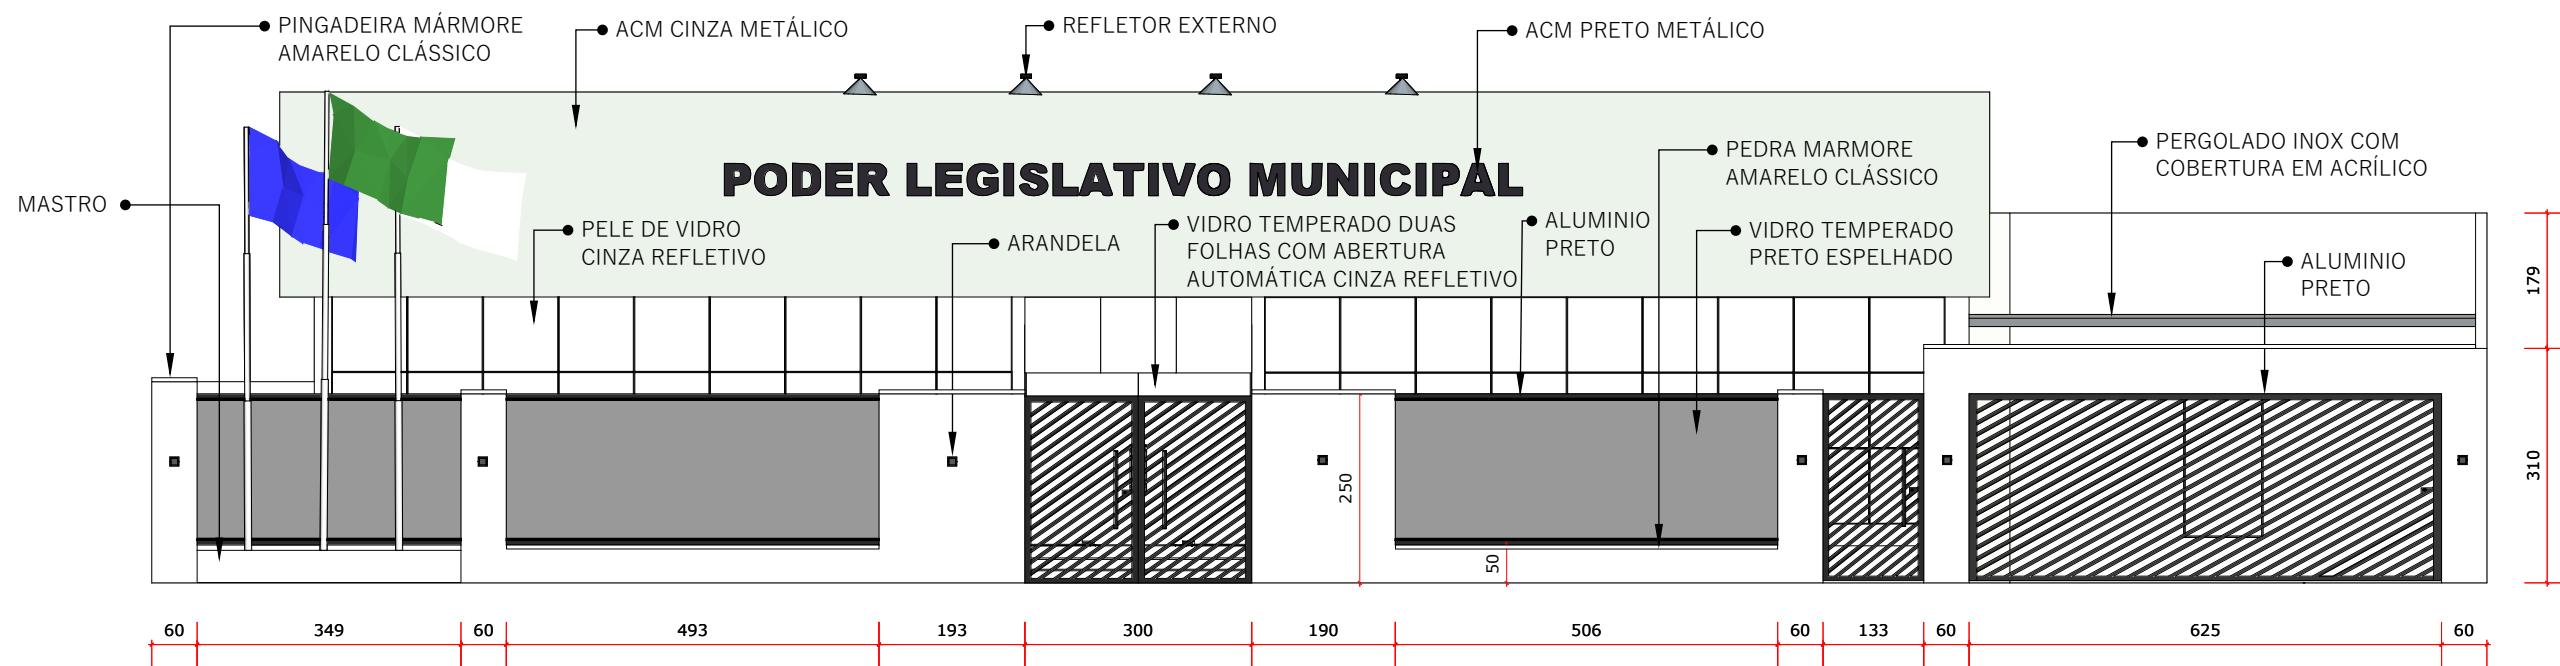

5 FACHADA 02
ESCALA 1:50

RESPONSÁVEL TÉCNICO

PODER LEGISLATIVO MUNICIPAL DE JAGUAQUARA-BA

RUAN SOUSA ENGENHARIA LTDA
CREA: 0010436960/BA
CNPJ: 65.33924/000160

RESP. TÉCNICO: RUAN SOUSA SILVA
CREA: 0516008633/BA

CLIENTE: PODER LEGISLATIVO MUNICIPAL
DE JAGUAQUARA-BA

RUA: MINISTRO ILMAR GALVAO, 64
BAIRRO: CENTRO
CIDADE/ESTADO: JAGUAQUARA-BA
CEP: 45.345-000

PROJETO: CAMARA MUNICIPAL
DE VEREADORES

ESCALA: 1/140

DATA: 22/05/2026

03/03



MANIFESTO DE ASSINATURAS



Código de validação: 2GTCY-6ZZ93-V6RWU-VWTPF

Documento assinado com o uso de certificado digital ICP Brasil, no Assinador ONR, pelos seguintes signatários:

Ruan Sousa Silva (CPF ***.628.105-**)

Para verificar as assinaturas, acesse o link direto de validação deste documento:

<https://assinador.onr.org.br/validate/2GTCY-6ZZ93-V6RWU-VWTPF>

Ou acesse a consulta de documentos assinados disponível no link abaixo e informe o código de validação:

<https://assinador.onr.org.br/validate>