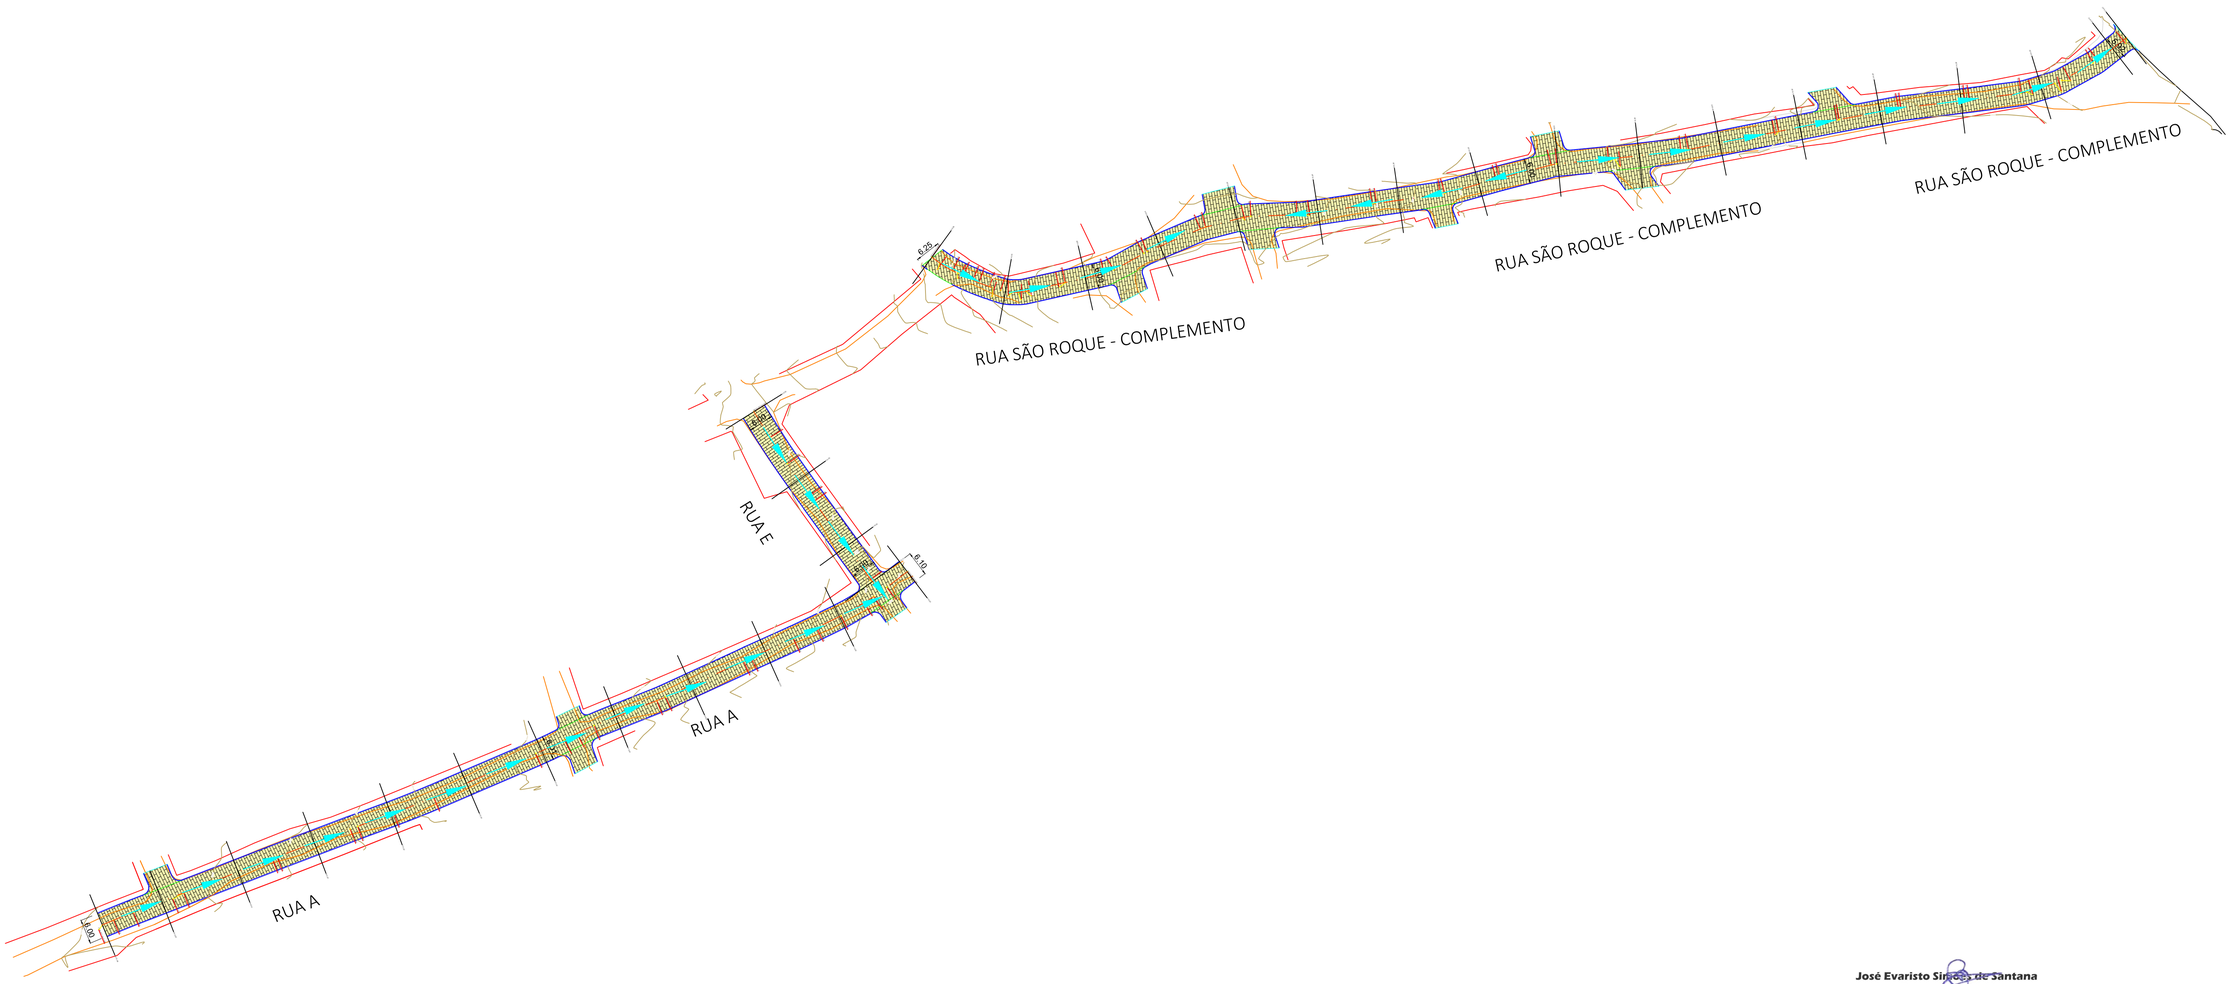


PLANTA DE DRENAGEM SUPERFICIAL

ESCALA - 1/750

José Evaristo Simões de Santana
Engenheiro Civil
CREA/BA 0520674804

N

LEGENDA

- Curvas de Nível
- Eixo da Rua
- Projeção do Passeio Projetado
- Pontos de Cota do Terreno
- Meio Fio Existente
- Meio Fio Projetado
- Edificação Existente
- Travamento
- Cinta de Confinamento
- Pavimentação Paralelepipedo Projetada
- Sentido Escoamento Superficial Água
- Árvore Existente
- Poste Existente

Empresa:
TJR SERVIÇOS DE CONSULTORIA E ENGENHARIA LTDA
CNPJ: 49.606.363/0001-64
Rua do Sangradouro, nº 50, Centro - São Domingos / Ba - CEP:48.895-000
Contato: (75) 9 8240-3482
E-mail: tjrprojetos@gmail.com

Cliente:
JOSE DE ASSIS DE OLIVEIRA PORTO
Prefeito Municipal - Gestor
PREFEITURA MUNICIPAL DE NOVA FÁTIMA
CNPJ: 16.444.069/0001-44
Praça Eliel Martins, SN, Centro, CEP: 44642-000, Nova Fátima - BA
Contato: (75) 3234-1014

Objeto:	Localidade:
PROJETO DE PAVIMENTAÇÃO DE RUAS NO BAIRRO JOSÉ LOPES - ETAPA 02	SEDE - BAIRRO JOSÉ LOPES - ETAPA 02

Projeto: PROJETO DE PAVIMENTAÇÃO DE RUAS NO BAIRRO JOSÉ LOPES ETAPA 02

Prancha: PLANTA DE DRENAGEM SUPERFICIAL / DETALHAMENTO

Responsável Tecnico:	Folha:
JOSÉ EVARISTO SIMÕES DE SANTANA Engenheiro Civil: CREA - 052067480-4	01/01
Projetado Por: - -	Tamanho: A1
Data: AGOSTO/2026	Desenho: José Evaristo Simões de Santana Engenheiro Civil: CREA - 052067480-4
	Escala: INDICADA