

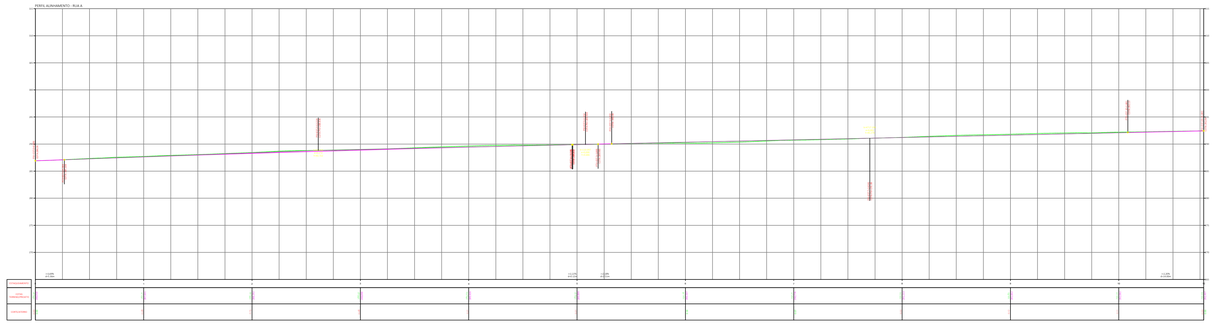


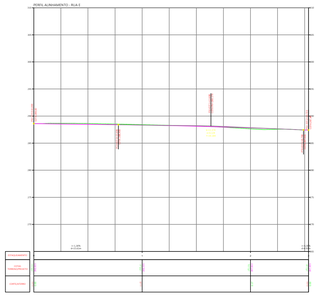


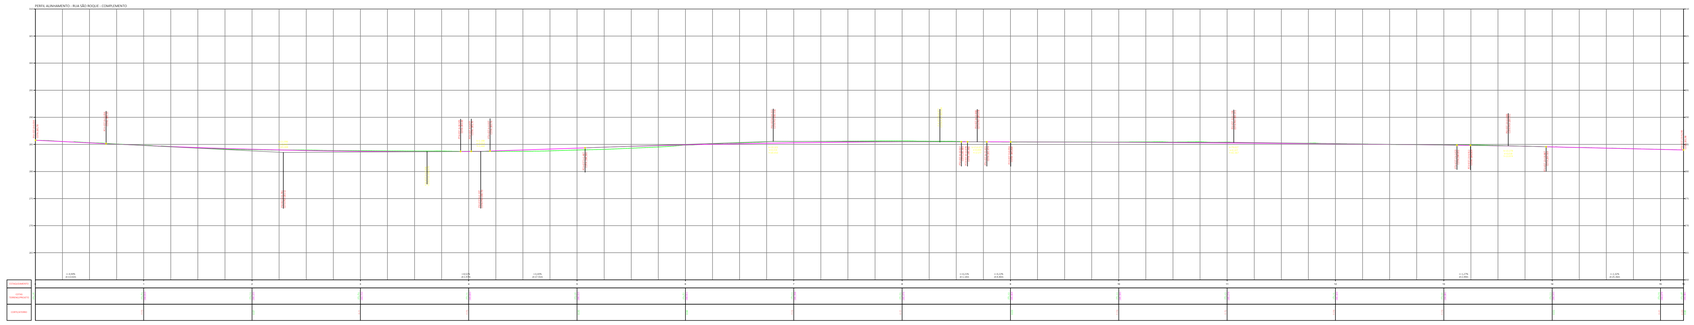


LEGENDA

- Terreno Natural
- Greide de Projeto

DETALHE DO MEIO-FIO

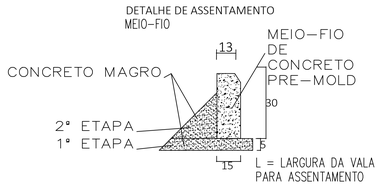


MEIO-FIO DE CONCRETO PRE-MOLD
PESO UNITÁRIO 110kg
RESISTÊNCIA DO CONCRETO fck=275kg/cm2

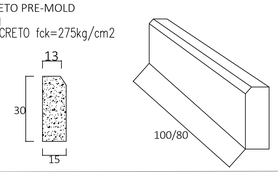


PERFIS LONGITUDINAIS
ESCALA - 1/400

DETALHES DAS SEÇÕES
SEM ESCALA

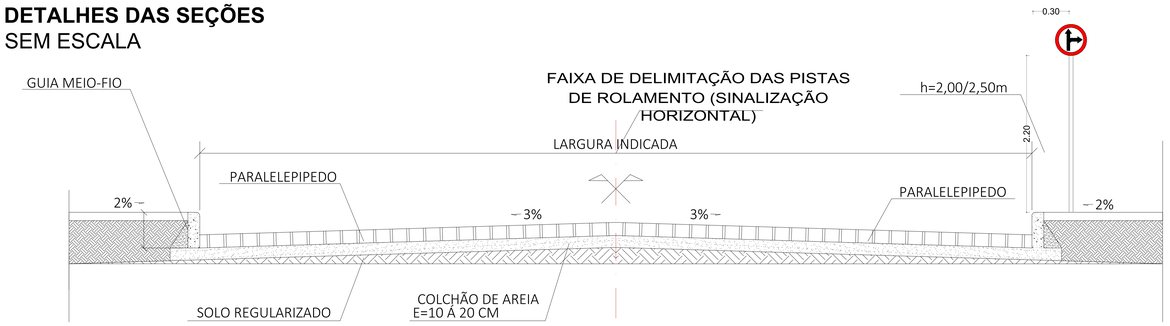

José Evaristo Simões de Santana
Engenheiro Civil
CREA/BA 0520674804

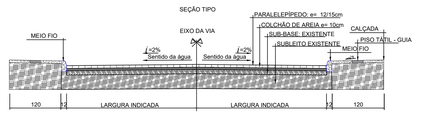





SEÇÃO TIPO DO PAVIMENTO
ESCALA - 1/50

DETALHE MEIO FIO
ESCALA - 1/50

ASSENTAMENTO NOS ENTROCAMENTOS
VIA SECUNDÁRIA

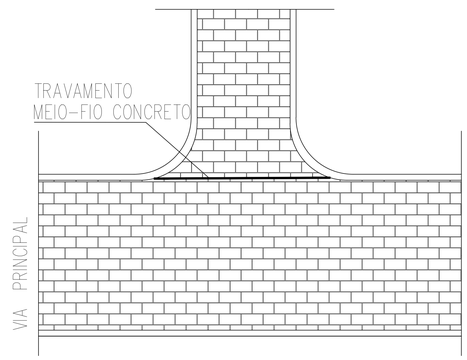

ASSENTAMENTO NOS ENTROCAMENTOS
VIA SECUNDÁRIA

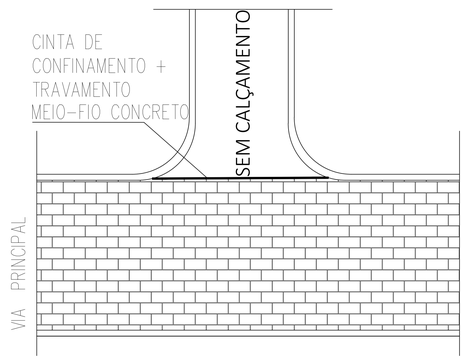

Empresa:	TJR SERVIÇOS DE CONSULTORIA E ENGENHARIA LTDA CNPJ: 49.690.363/0001-64 Rua do Sangradouro, nº 50, Centro - São Domingos / Ba - CEP-48.895-000 Contato: (75) 9 9240-3482 E-mail: tjrprojetos@gmail.com
Cliente:	JOSE DE ASSIS DE OLIVEIRA PORTO Prefeito Municipal - Gestor PREFEITURA MUNICIPAL DE NOVA FÁTIMA CNPJ: 16.444.069/0001-44 Praça Eloi Martins, S/N, Centro, CEP: 44645-000, Nova Fátima - BA Contato: (75) 3234-1014
Objeto: PROJETO DE PAVIMENTAÇÃO DE RUAS NO BAIRRO JOSÉ LOPES - ETAPA 02	Localidade: SEDE - BAIRRO JOSÉ LOPES - ETAPA 02
Projeto: PROJETO DE PAVIMENTAÇÃO DE RUAS NO BAIRRO JOSÉ LOPES ETAPA 02	
Prancha: PROJETO PAVIMENTAÇÃO / PERFIS / DETALHES	
Responsável Tecnico: JOSÉ EVARISTO SIMÕES DE SANTANA Engenheiro Civil: CREA - 052067480-4	Folha: 01/01
Projetado Por: -	Tamanho: A0
Data: AGOSTO/2026	Desenho: José Evaristo Simões de Santana Engenheiro Civil: CREA - 052067480-4
	Escala: INDICADA