

PREFEITURA MUNICIPAL DE SOBRADINHO  
 SECRETARIA MUNICIPAL DE EDUCAÇÃO  
 SECRETÁRIA: DUCILENE KESTERING  
 PROJETO: ESCOLA MUNICIPAL MARIA RIBEIRO  
 ESCALA: 1/75  
 BIBLIOTECA - VISTA SUPERIOR

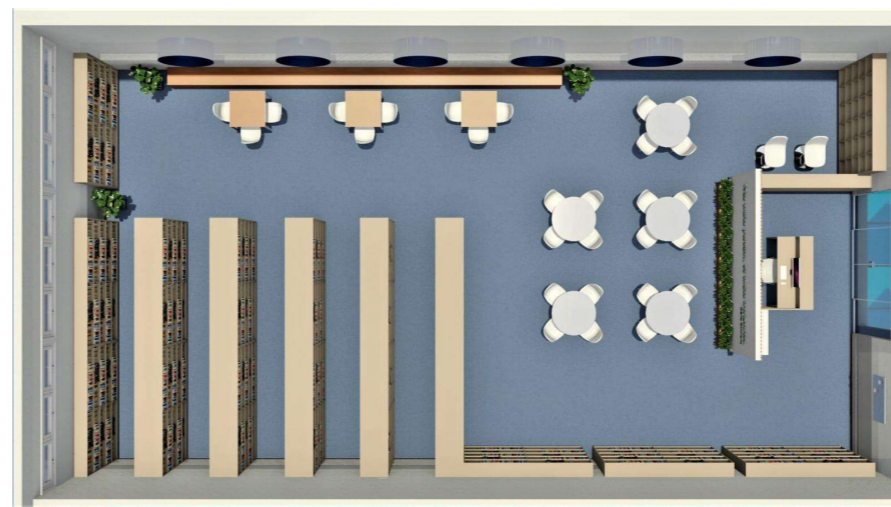


IMAGEM MERAMENTE ILUSTRATIVA

PROJETO: ESCOLA MUNICIPAL MARIA RIBEIRO ENDEREÇO: QUADRA N.24 S/N CENTRO ARQUITETA RESPONSÁVEL: DÉBORA LESSA REGISTRO NACIONAL: CAU A271383-7	PROJETO: MARCENARIA DATA: JULHO/2025 ESCALA: INDICADA	QUADRO DE REVISÕES REVISÃO 00 NENHUMA ALTERAÇÃO NO PROJETO
PROJETO: MARCENARIA BIBLIOTECA	O PROFISSIONAL QUE EXECUTAR OS SERVIÇOS DEVERÁ CONFERIR AS MEDIDAS IN LOCO, INCLUINDO EQUIPAMENTOS ELETRÔNICOS E ESPECIFICAÇÕES, PARA MELHOR VIZUALIZAÇÃO, IMPRIMIR COLORIDO.	
PRANCHA:  <div style="font-size: 2em; font-weight: bold; color: blue;">01/08</div>	PÁGINA 01	