


PRÉFETURA MUNICIPAL DE SOBRADINHO
 SECRETARIA MUNICIPAL DE EDUCAÇÃO
 SECRETÁRIA: DUCILENE KESTERING
 PROJETO: ESCOLA MUNICIPAL MARIA RIBEIRO
 VISTAS ESTANTES - ESCALA: 1/75

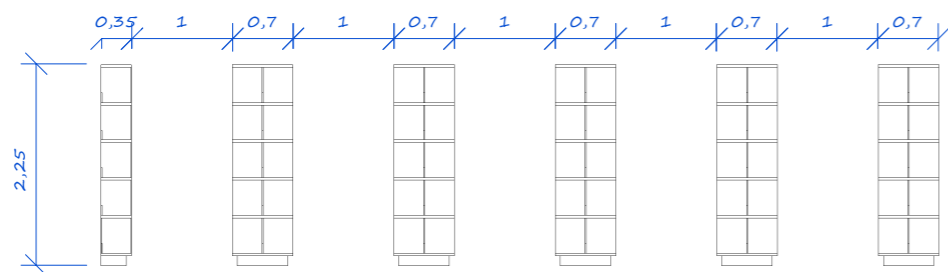

PRÉFETURA MUNICIPAL DE SOBRADINHO
 SECRETARIA MUNICIPAL DE EDUCAÇÃO
 SECRETÁRIA: DUCILENE KESTERING
 PROJETO: ESCOLA MUNICIPAL MARIA RIBEIRO
 CORTES ESTANTES - ESCALA: 1/75



IMAGEM MERAMENTE ILUSTRATIVA



IMAGEM MERAMENTE ILUSTRATIVA

PROJETO: ESCOLA MUNICIPAL MARIA RIBEIRO ENDEREÇO: QUADRA N.24 S/N CENTRO ARQUITETA RESPONSÁVEL: DÉBORA LESSA REGISTRO NACIONAL: CAU A271383-7	PROJETO: PROJETO MARCENARIA DATA: JULHO/2025 ESCALA: INDICADA	QUADRO DE REVISÕES REVISÃO 00 NENHUMA ALTERAÇÃO NO PROJETO
PROJETO: MARCENARIA BIBLIOTECA	PRANCHA:	O PROFISSIONAL QUE EXECUTAR OS SERVIÇOS DEVERÁ CONFERIR AS MEDIDAS IN LOCO, INCLUINDO EQUIPAMENTOS ELETRÔNICOS E ESPECIFICAÇÕES, PARA MELHOR VIZUALIZAÇÃO, IMPRIMIR COLORIDO.
02/08		PÁGINA 02

