



ARMÁRIO COM 4 PRATELEIRAS INTERNAS

PREFEITURA MUNICIPAL DE SOBRADINHO
SECRETARIA MUNICIPAL DE EDUCAÇÃO
SECRETÁRIA: DUCILENE KESTERING
PROJETO: ESCOLA MUNICIPAL MARIA RIBEIRO
BRINQUEDOTECA - ESCALA: 1/75

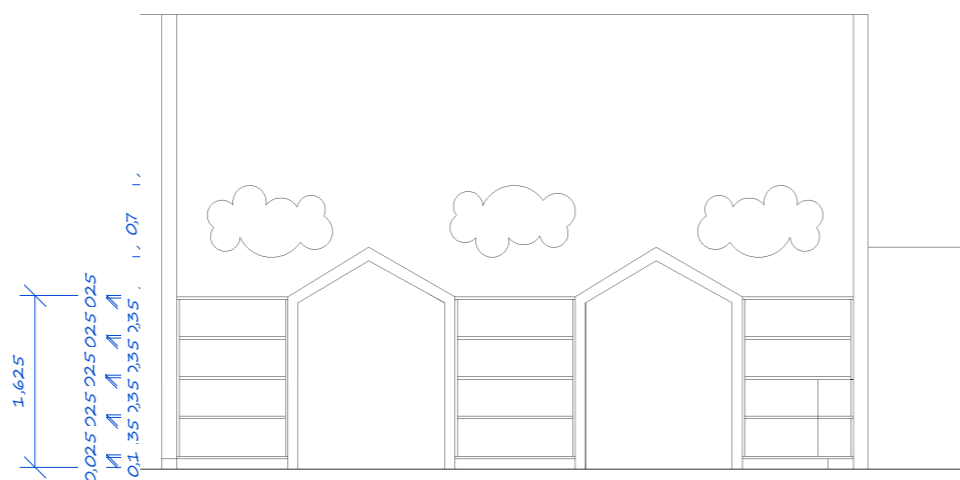

PREFEITURA MUNICIPAL DE SOBRADINHO
SECRETARIA MUNICIPAL DE EDUCAÇÃO
SECRETÁRIA: DUCILENE KESTERING
PROJETO: ESCOLA MUNICIPAL MARIA RIBEIRO
BRINQUEDOTECA - ESCALA: 1/75

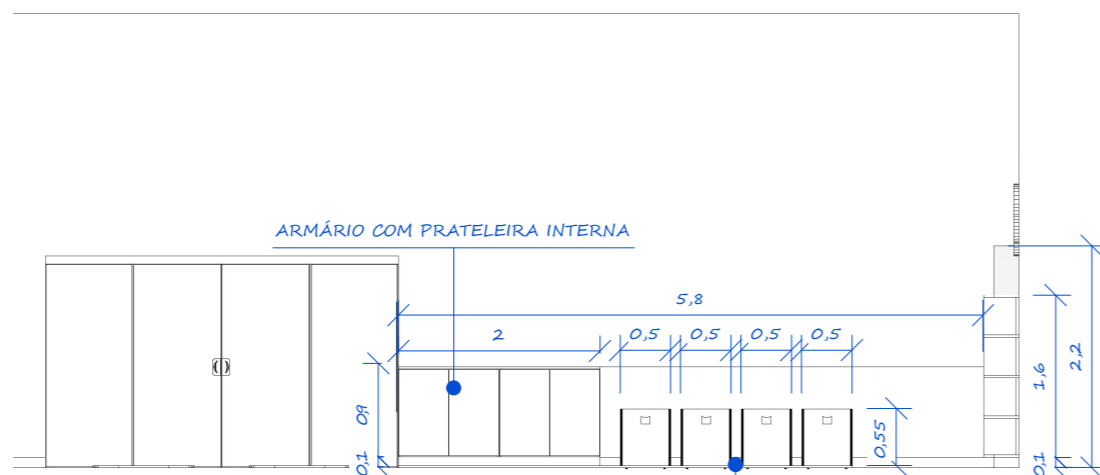

CAIXA COM RODÍZIOS

PREFEITURA MUNICIPAL DE SOBRADINHO
SECRETARIA MUNICIPAL DE EDUCAÇÃO
SECRETÁRIA: DUCILENE KESTERING
PROJETO: ESCOLA MUNICIPAL MARIA RIBEIRO
BRINQUEDOTECA - ESCALA: 1/75



IMAGEM MERAMENTE ILUSTRATIVA



IMAGEM MERAMENTE ILUSTRATIVA



IMAGEM MERAMENTE ILUSTRATIVA

PROJETO: QUADRO DE REVISÕES	REVISÃO 00	NENHUMA ALTERAÇÃO NO PROJETO
PROJETO: ESCOLA MUNICIPAL MARIA RIBEIRO	ENDEREÇO: QUADRA N.24 - S/N CENTRO	ARQUITETA RESPONSÁVEL: DÉBORA LESSA
PROJETO: MARCENARIA BRINQUEDOTECA	REGISTRO NACIONAL: CAU A271383-7	

PROJETO: MARCENARIA BRINQUEDOTECA

PRANCHA:

06/08

PÁGINA 06