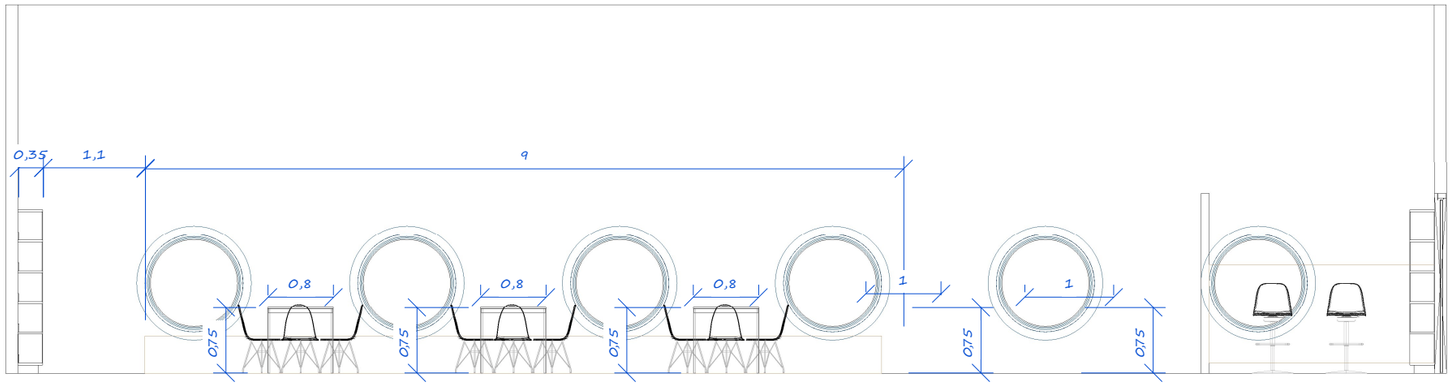

PREFEITURA MUNICIPAL DE SOBRADINHO
SECRETARIA MUNICIPAL DE EDUCAÇÃO
SECRETÁRIA: DUCILENE KESTERING
PROJETO: ESCOLA MUNICIPAL MARIA RIBEIRO
VISTAS BANCO LINEAR + MESAS - ESCALA: 1/75

IMAGEM MERAMENTE ILUSTRATIVA

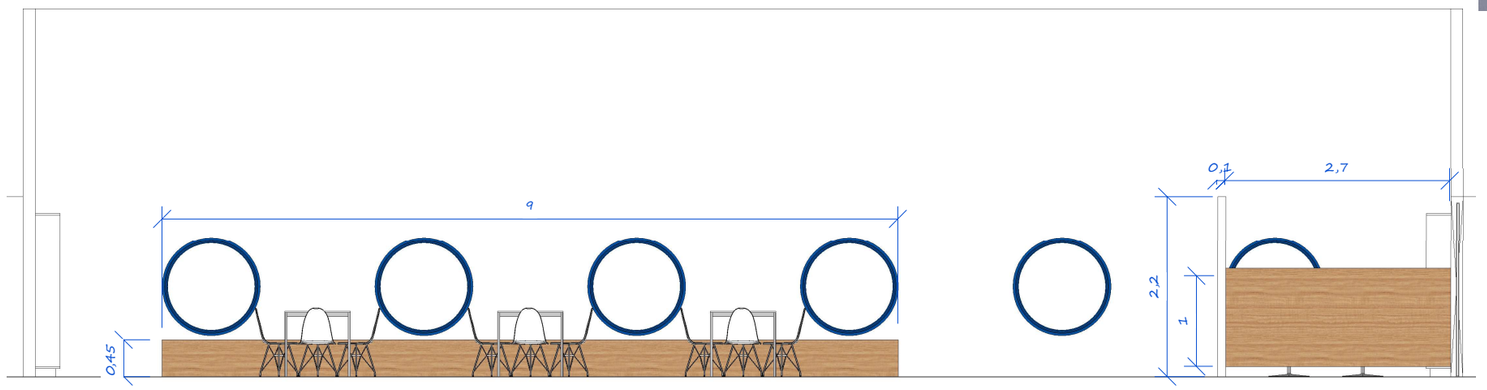

PREFEITURA MUNICIPAL DE SOBRADINHO
SECRETARIA MUNICIPAL DE EDUCAÇÃO
SECRETÁRIA: DUCILENE KESTERING
PROJETO: ESCOLA MUNICIPAL MARIA RIBEIRO
VISTAS BANCO LINEAR + MESAS - ESCALA: 1/75

SME SECRETARIA MUNICIPAL DE EDUCAÇÃO

QUADRO DE REVISÕES
REVISÃO 00
NENHUMA ALTERAÇÃO NO PROJETO

PROJETO: PROJETO MARCENARIA
DATA: JULHO/2025
ESCALA: INDICADA

O PROFISSIONAL QUE EXECUTAR OS SERVIÇOS DEVERÁ CONFERIR AS MEDIDAS IN LOCO, INCLUINDO EQUIPAMENTOS ELETRÔNICOS E ESPECIFICAÇÕES, PARA MELHOR VIZUALIZAÇÃO, IMPRIMIR COLORIDO.

PROJETO: ESCOLA MUNICIPAL MARIA RIBEIRO
ENDEREÇO: QUADRA N 24 S/N CENTRO
ARQUITETA RESPONSÁVEL: DÉBORA LESSA
REGISTRO NACIONAL: CAU A271383-7

PROJETO:
MARCENARIA
BIBLIOTECA

PRANCHA:
03/08

O Projeto que conta nesta planta é de autoria de Débora Lessa interiores, sendo proibido sua cópia ou utilização sem a permissão da mesma. Conforme a Lei 9.610/98, é proibida a reprodução total e parcial ou divulgação comercial sem autorização prévia e expressa do autor (artigo 29).