


BALCÃO ATENDIMENTO  
(PARTE INTERNA COM PRATELEIRAS  
PARA PASTAS AZ)

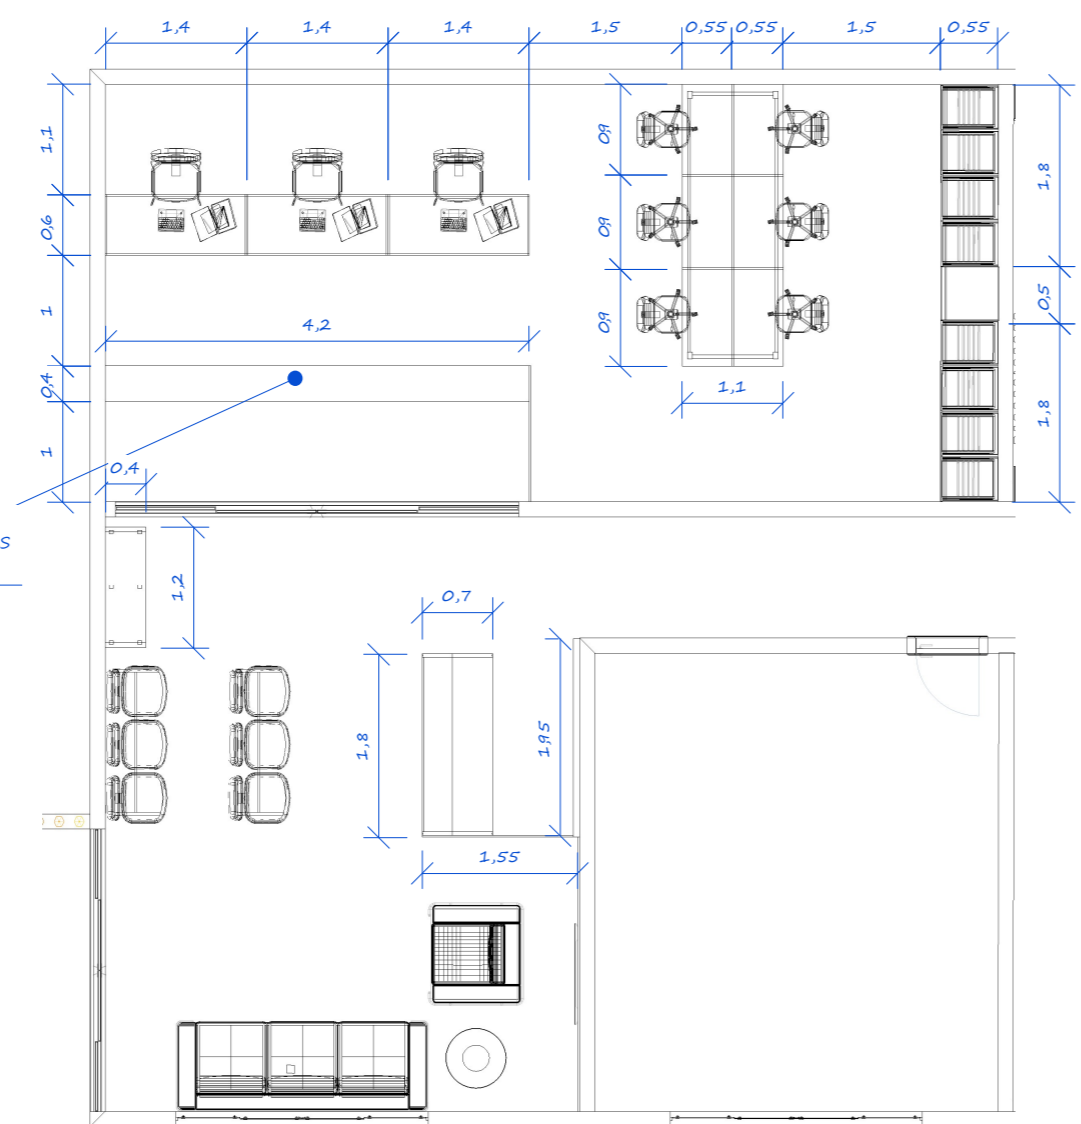

PREFEITURA MUNICIPAL DE SOBRADINHO  
SECRETARIA MUNICIPAL DE EDUCAÇÃO  
SECRETÁRIA: DUCILENE KESTERING  
PROJETO: ESCOLA MUNICIPAL MARIA RIBEIRO  
RECEPÇÃO E SECRETARIA - ESCALA: 1/75



IMAGEM MERAMENTE ILUSTRATIVA



IMAGEM MERAMENTE ILUSTRATIVA

<p>PROJETO: ESCOLA MUNICIPAL MARIA RIBEIRO ENDEREÇO: QUADRA N.24 S/N CENTRO ARQUITETA RESPONSÁVEL: DÉBORA LESSA REGISTRO NACIONAL: CAU A271383-7</p>	<p>PROJETO: PROJETO MARCENARIA DATA: JULHO/2025 ESCALA: INDICADA</p>	<p>QUADRO DE REVISÕES REVISÃO 00 NENHUMA ALTERAÇÃO NO PROJETO</p>
<p>PROJETO: MARCENARIA RECEPÇÃO E SECRETARIA PRANCHA:</p>		
<p><b>07/08</b></p>		
<p>PÁGINA 07</p>		

O PROFISSIONAL QUE EXECUTAR OS SERVIÇOS DEVERÁ CONFERIR AS MEDIDAS IN LOCO, INCLUINDO EQUIPAMENTOS ELETRÔNICOS E ESPECIFICAÇÕES, PARA MELHOR VIZUALIZAÇÃO, IMPRIMIR COLORIDO.