


PREFEITURA MUNICIPAL DE SOBRADINHO  
 SECRETARIA MUNICIPAL DE EDUCAÇÃO  
 SECRETÁRIA: DUCILENE KESTERING  
 PROJETO: ESCOLA MUNICIPAL MARIA RIBEIRO  
 SECRETARIA E RECEPÇÃO - ESCALA: 1/75

BANCADA ATENDIMENTO

PAINEL RIPADO

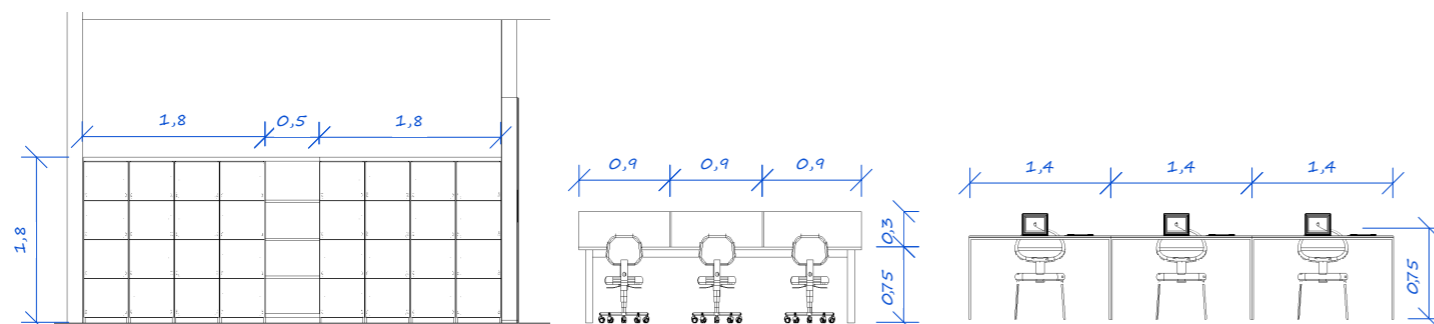

PREFEITURA MUNICIPAL DE SOBRADINHO  
 SECRETARIA MUNICIPAL DE EDUCAÇÃO  
 SECRETÁRIA: DUCILENE KESTERING  
 PROJETO: ESCOLA MUNICIPAL MARIA RIBEIRO  
 SECRETARIA - ESCALA: 1/75



IMAGEM MERAMENTE ILUSTRATIVA



IMAGEM MERAMENTE ILUSTRATIVA



IMAGEM MERAMENTE ILUSTRATIVA

PROJETO: ESCOLA MUNICIPAL MARIA RIBEIRO ENDEREÇO: QUADRA N.24 S/N CENTRO ARQUITETA RESPONSÁVEL: DÉBORA LESSA REGISTRO NACIONAL: CAU A271383-7	PROJETO: PROJETO MARCENARIA DATA: JULHO/2025 ESCALA: INDICADA	QUADRO DE REVISÕES REVISÃO 00 NENHUMA ALTERAÇÃO NO PROJETO
PROJETO: MARCENARIA RECEPÇÃO	PRANCHA:	O PROFISSIONAL QUE EXECUTAR OS SERVIÇOS DEVERÁ CONFERIR AS MEDIDAS IN LOCO, INCLUINDO EQUIPAMENTOS ELETRÔNICOS E ESPECIFICAÇÕES, PARA MELHOR VISUALIZAÇÃO, IMPRIMIR COLORIDO.
08/08	PÁGINA 08	