





PLANTA DE LOCALIZAÇÃO

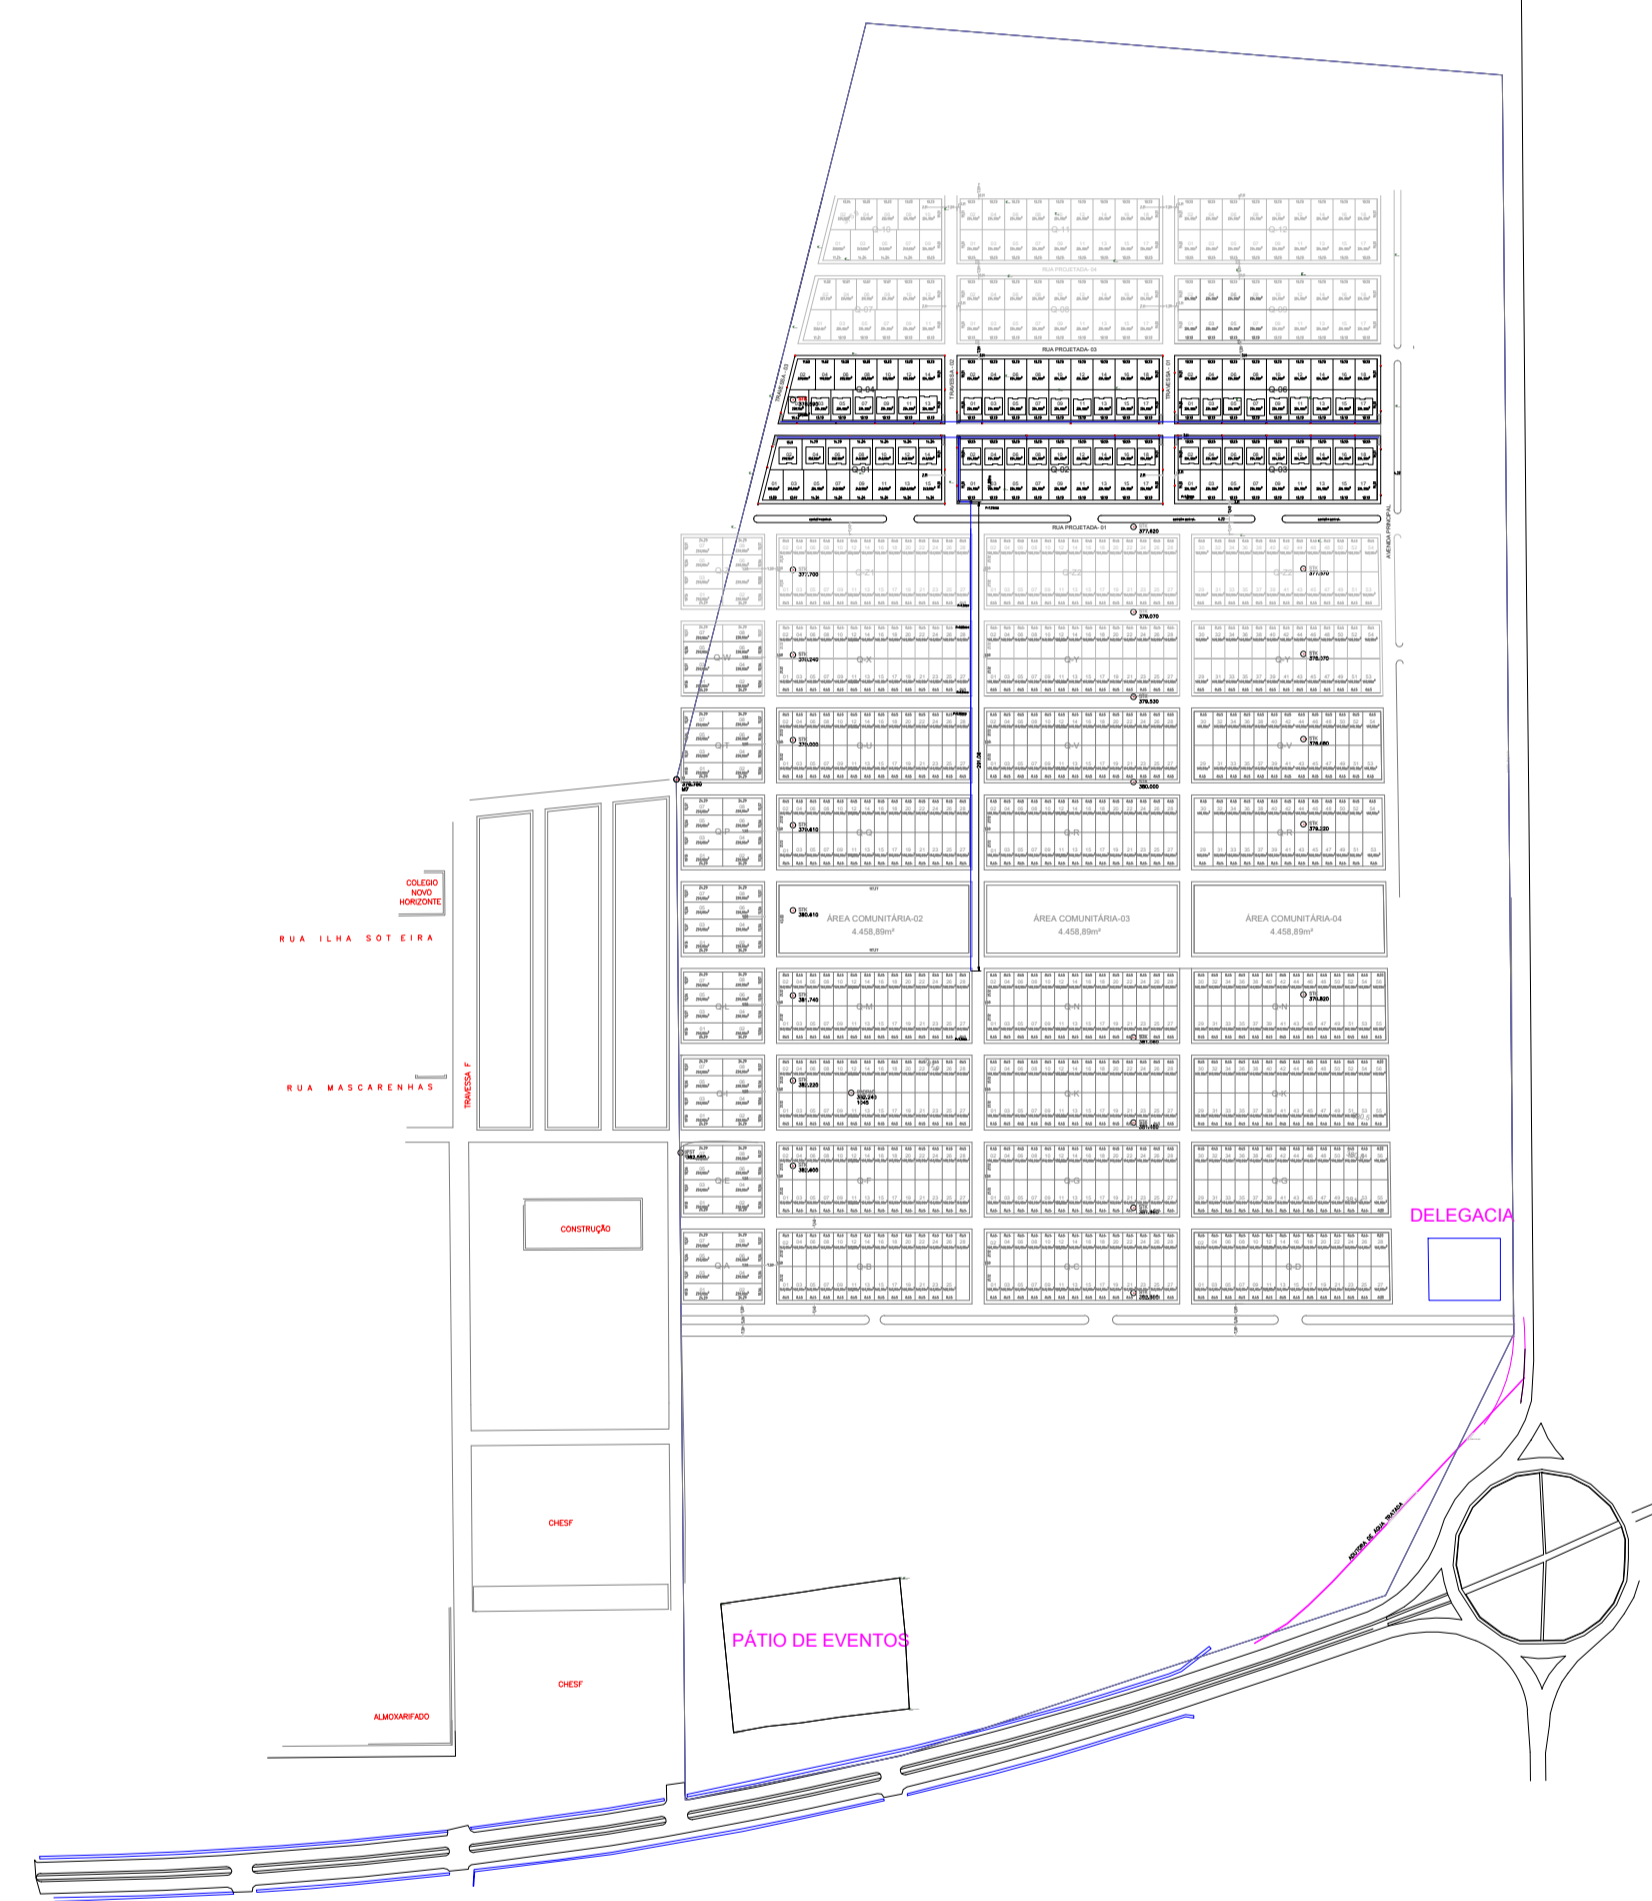

PLANTA DE IMPLANTAÇÃO

| LEGENDA | |
|---------|--|
| | PERCURSO A SER SEGUIDO PELA TUBULAÇÃO |
| | PROJEÇÃO AS EDIFICAÇÕES A SER IMPLANTADA |


 CLIENTE:
Prefeitura Municipal de Sobradinho
 CNPJ:16.444.804/0001-10
 Av. José Balbino de Souza Centro SOBRADINHO -BA

PROJETO: **ABASTECIMENTO DE ÁGUA MINHA CASA MINHA VIDA**
 ASSUNTO: **ABASTECIMENTO DE ÁGUA**
 LOCALIDADE: **Av. José Balbino de Souza Centro SOBRADINHO -BA**

PROJETA: ROGERIO RODRIGUES DE LIMA - CREA-BA052059557-2

| | | |
|--------------|----------------|--|
| N° DESENHO : | NOME ARQUIVO : | EMISSÃO INICIAL |
| | | DATA : 09/2025 |
| | | FOLHA: 01/01 ESCALA: S/ESC |