



LEVANTAMENTO PLANIALTIMETRICO

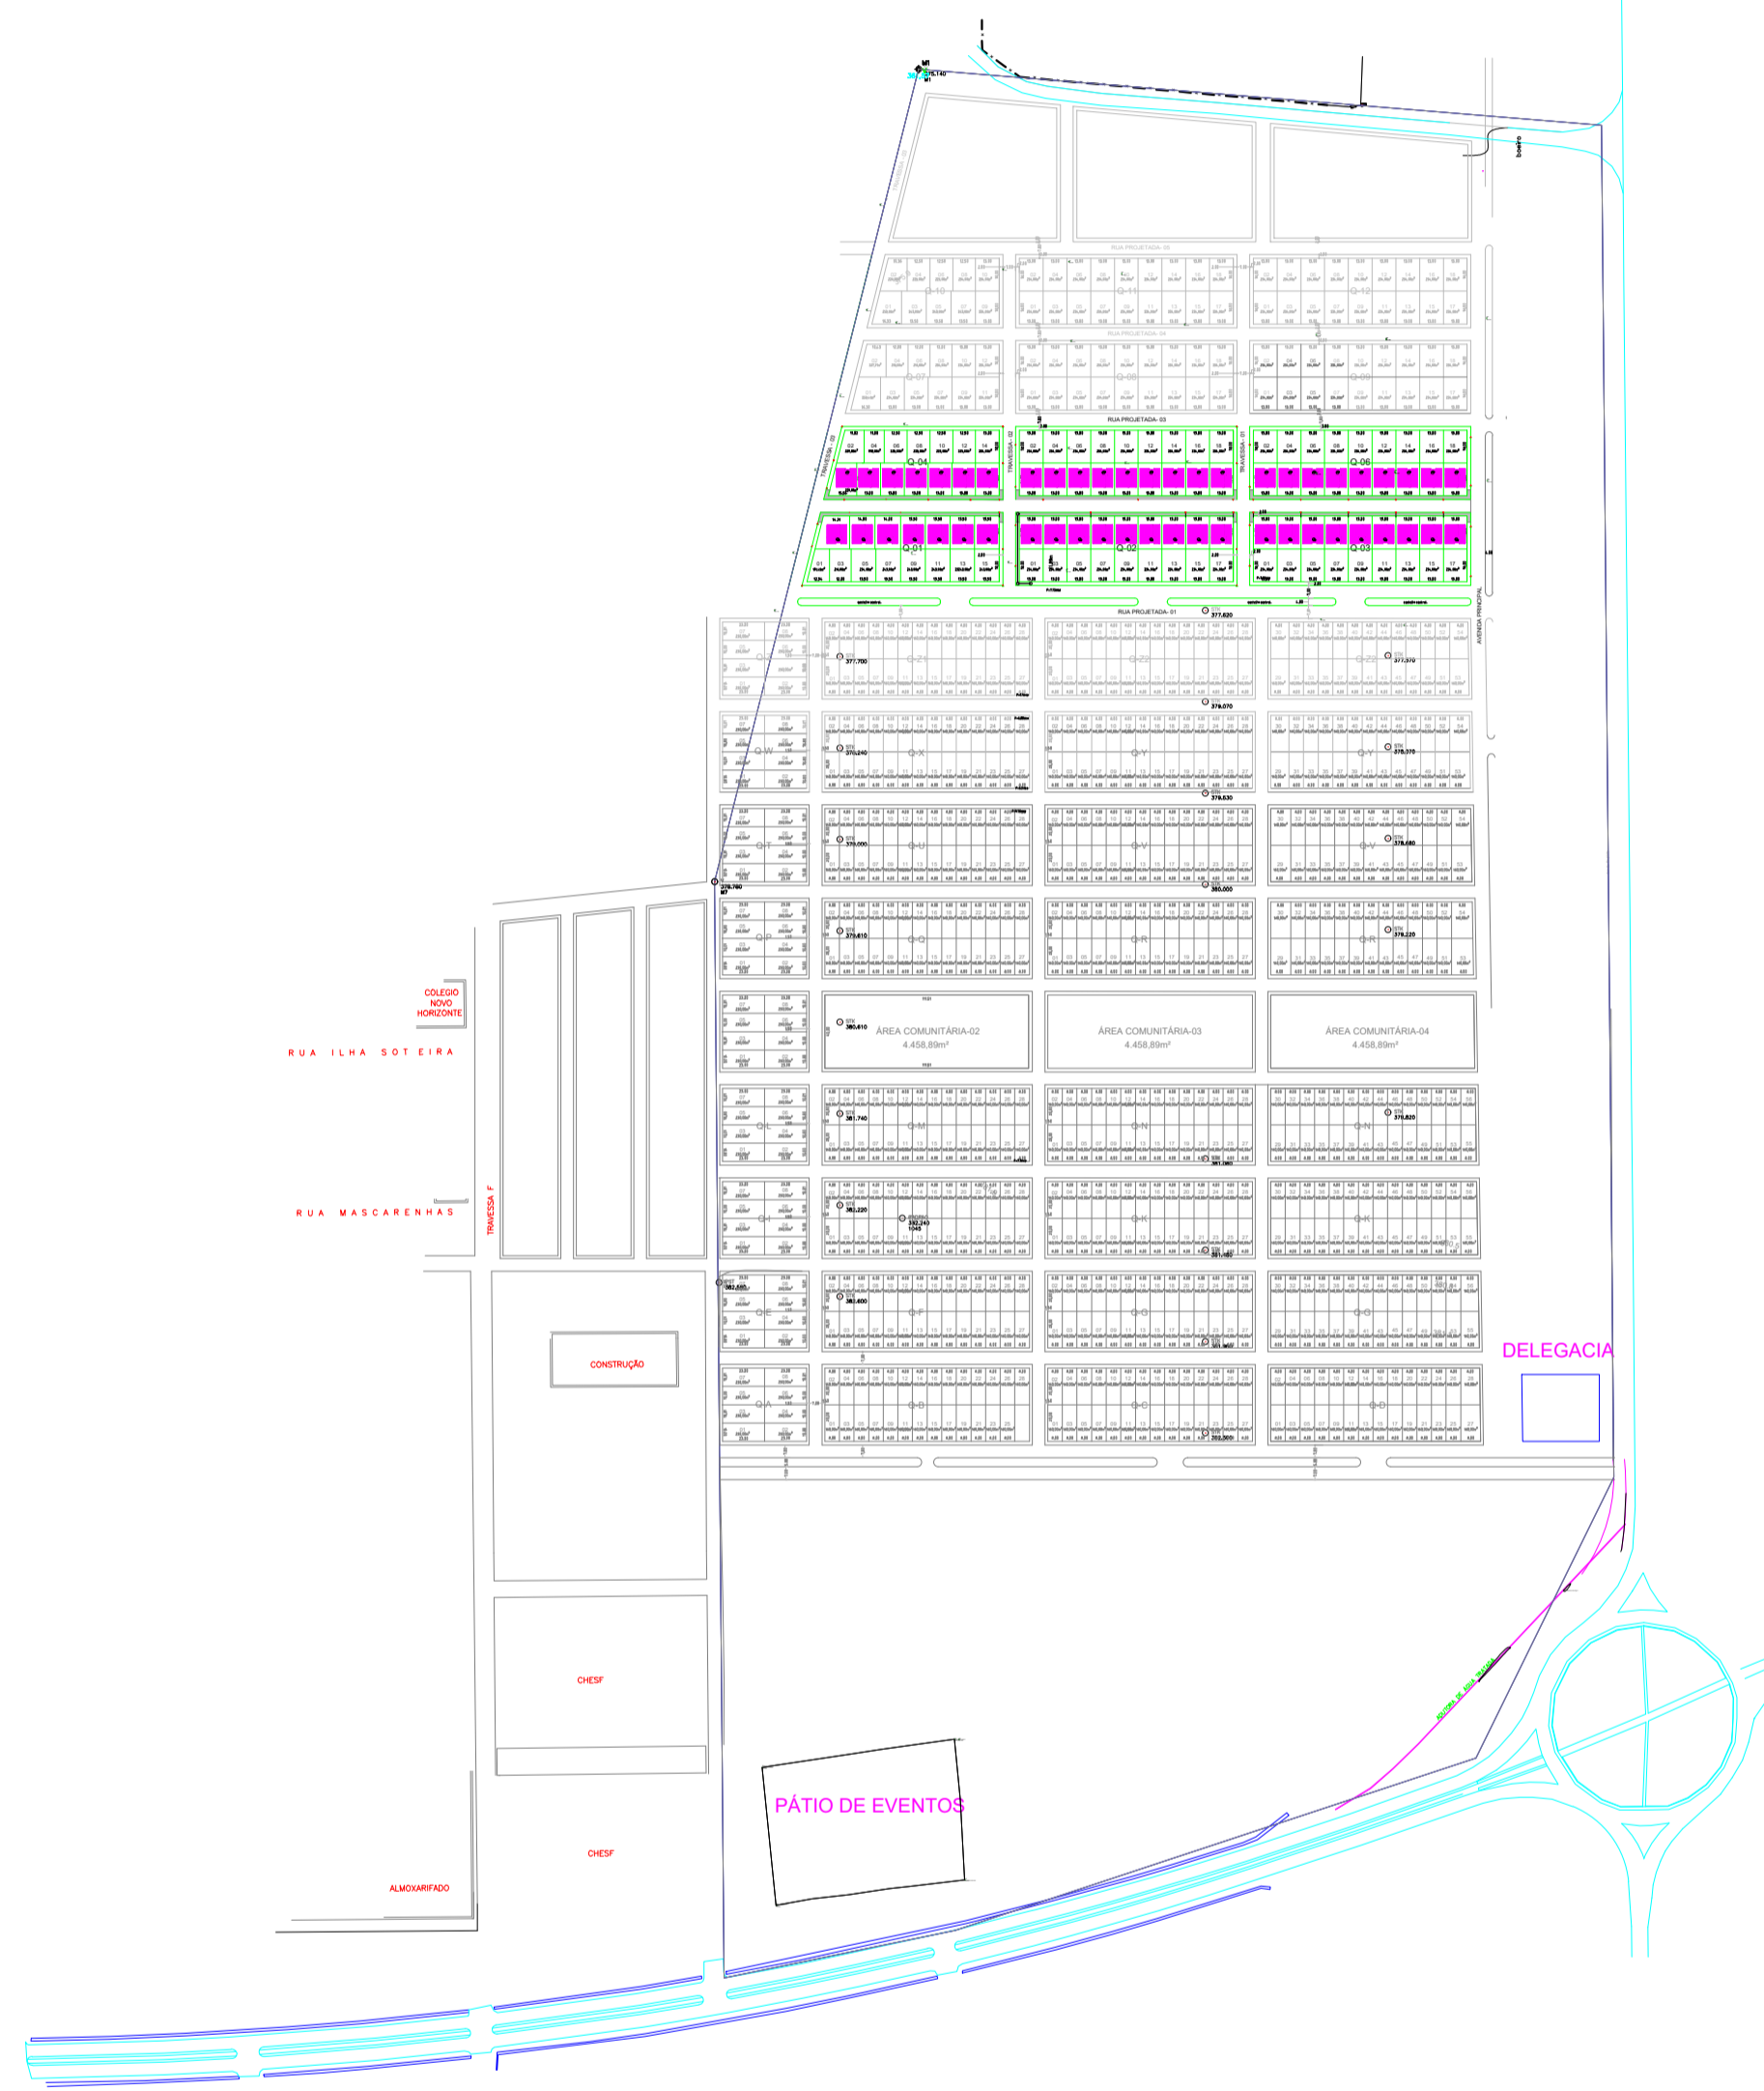


PLANTA DE IMPLANTAÇÃO



PLANTA DE LOCALIZAÇÃO

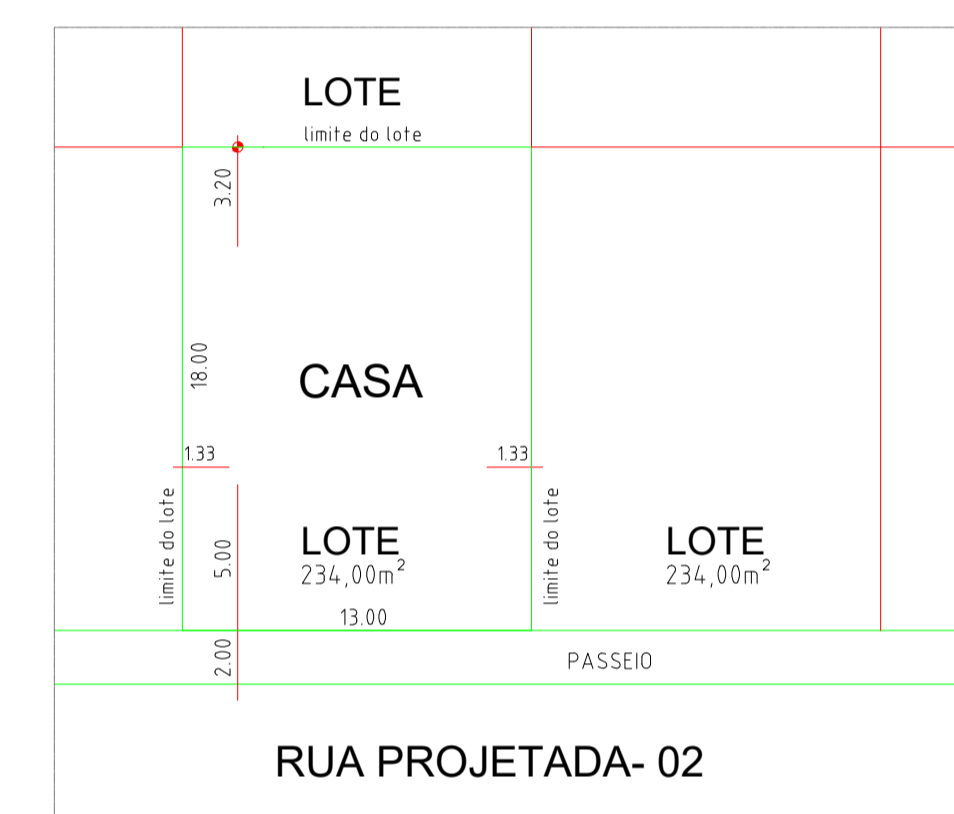

PLANTA DE LOCAÇÃO

		CLIENTE: Prefeitura Municipal de Sobradinho CNPJ:16.444.804/0001-10 Av. José Balbino de Souza Centro SOBRADINHO -BA
PROJETO: PROJETO EXECUTIVO DE ARQUITETURA E URBANISMO PRAÇA DA BIBLIA		
ASSUNTO: PLANTA DE SITUAÇÃO		
LOCALIDADE: Av. José Balbino de Souza Centro SOBRADINHO -BA		
PROJETA: ROGERIO RODRIGUES DE LIMA - CREA-BA052059557-2		EMISSÃO INICIAL DATA : 04/2025
N° DESENHO :	NOME ARQUIVO :	FOLHA: 03/09 ESCALA: 1:100