

LEGENDA:


TRECHO DE RECAPEAMENTO

TRECHO - RUA MARIO JOSÉ DE OLIVEIRA
LARGURA: 9,00m
EXTENSÃO: 160,00m
ÁREA TRECHO: 1440,00 m²


TRECHO - RUA MARIO JOSÉ DE OLIVEIRA
ESCALA 1:250



LOCALIZAÇÃO-TRECHO RUA MARIO JOSE DE OLIVEIRA
SEM ESCALA

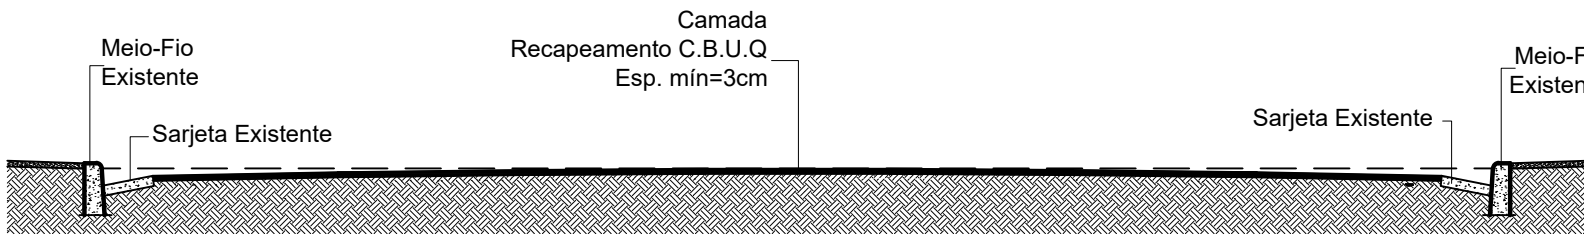

SEÇÃO TRANSVERSAL
RECAPEAMENTO ASFÁLTICO (C.B.U.Q.) - SOBRE ASFALTO
SEM ESCALA

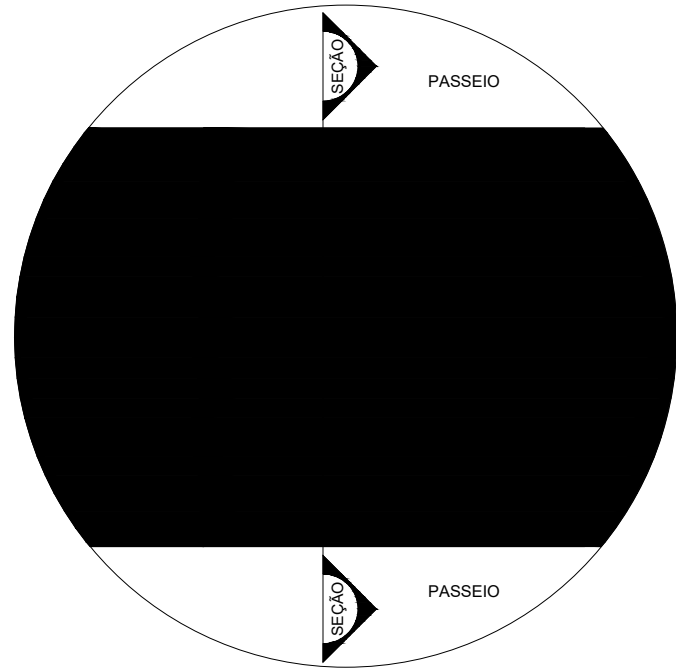

RECAPEAMENTO ASFÁLTICO
DETALHE PLANTA
SEM ESCALA

LEGENDA:
MEIO-FIO EXISTENTE
SARJETA EXISTENTE
PISTA DE ROLAMENTO

COORDENADAS GEOGRÁFICAS

TRECHO	RECAPEAMENTO		
	Comp. (m)	Larg. (m)	Esp.(cm)
20°36'46.52"S 20°36'47.60"S 46° 2'47.59"O até 46° 2'42.57"O	160	9.00	3 a 4
TOTAL	1440,00 m²		

- OBSERVAÇÃO
- 1 - MEDIDAS, COORDENADAS E ELEVÇÕES EM METRO, EXCETO ONDE INDICADO.
 - 2 - PODERÃO OCORRER AJUSTES EM CAMPO QUANDO A EXECUÇÃO DA OBRA POR DETERMINAÇÃO DA PREFEITURA.
 - 3 - TODAS AS MEDIDAS DEVEM SER CONFERIDAS IN LOCO.
 - 4- ESTE PROJETO NÃO PODERÁ SER ALTERADO SEM AUTORIZAÇÃO DO PROJETISTA OU FISCAL RESPONSÁVEL PELA OBRA.



PREFEITURA MUNICIPAL DE CAPITÓLIO

RUA MONSENHOR MÁRIO, 110, BAIRRO CENTRO
CAPITÓLIO-MG – CEP.: 37930-000
TEL.: (37) 3373-0300

PROJETO RECAPEAMENTO VIAS PUBLICAS

RESPONSÁVEL TÉCNICO PELO PROJETO:	CREA:	
Alysson Motta Couto	MG 195044/D	
PROPRIETÁRIO:	CNPJ/CPF OU CI:	
MUNICÍPIO DE CAPITÓLIO DO ESTADO DE MINAS GERAIS	16726028000140	
CONTEÚDO PRANCHA:	Nº ART:	ZONA:
DETALHE RECAPEAMENTO	MG20254216240	URBANA
LOCALIZAÇÃO:		FOLHA:
RUA MARIO JOSÉ DE OLIVEIRA		1/1