

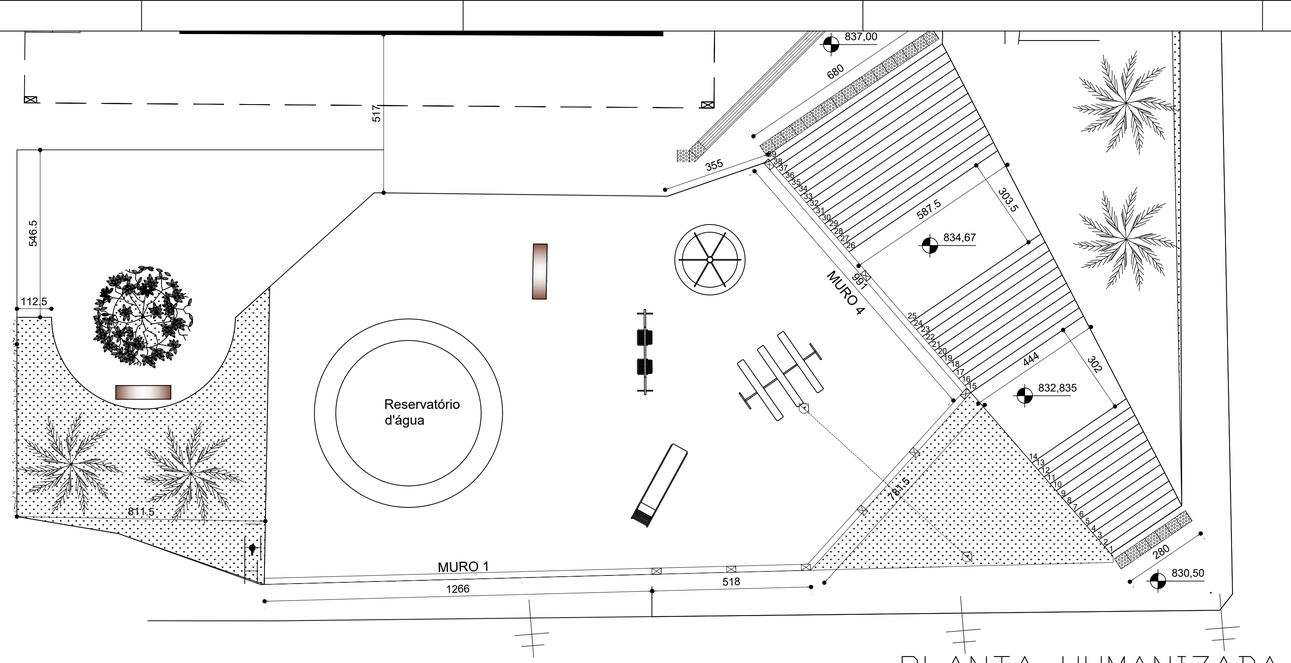



PLANTA HUMANIZADA
ESCALA 1:1000

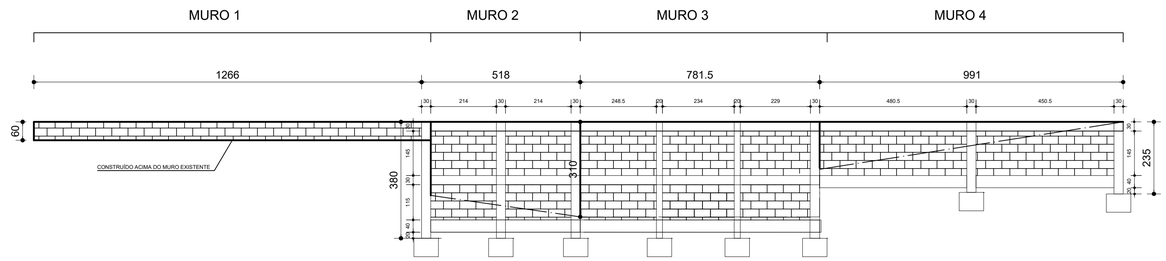

MURO ESQUEMATIZADO
ESCALA 1:100

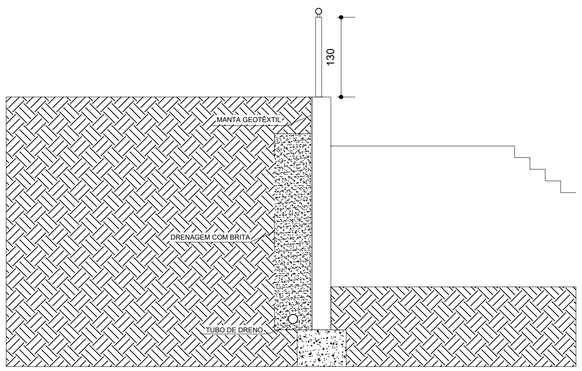

CORTE AA
ESCALA 1:50

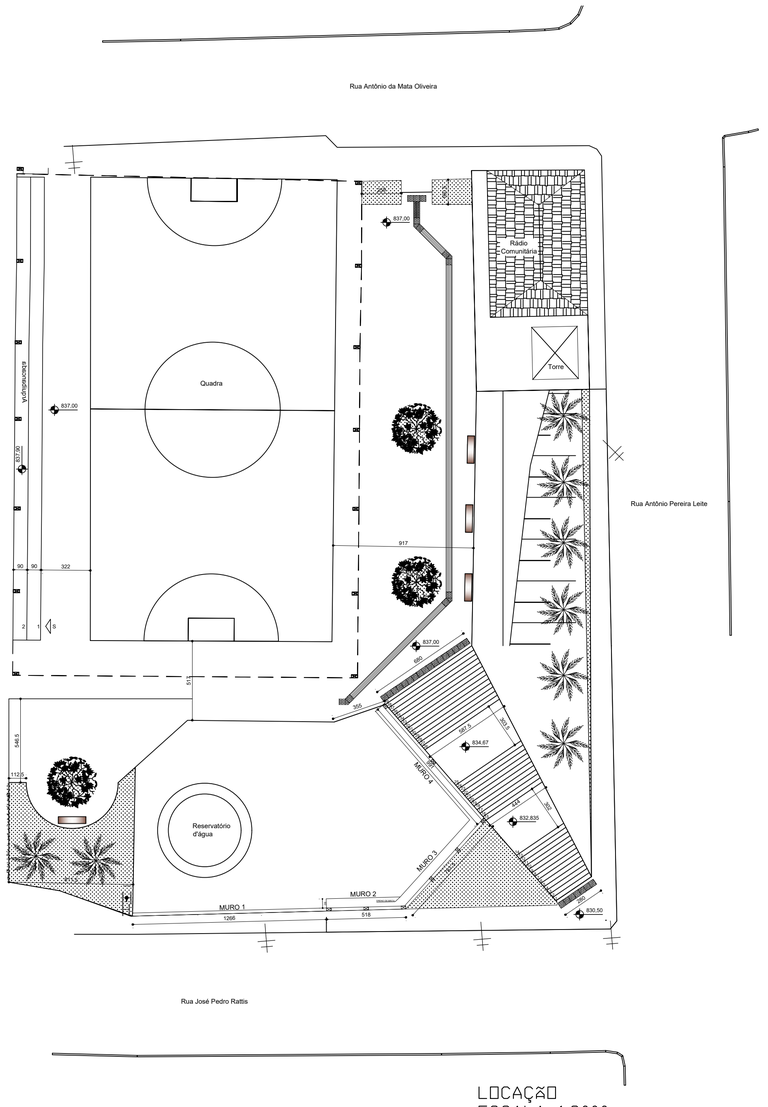

LOCAÇÃO
ESCALA 1:2000

gov.br Documento assinado digitalmente
ELYAS CORREA NOGUEIRA
Data: 11/03/2026 08:43:01 -0300
Verifique em https://validar.iti.gov.br

PARA USO DO PROJETISTA

TERRENO

LOGRADOURO(S) NOME(S): RUA DELEGADO JOSÉ PEDRO RATTIS

Nº DO LOTE:	Nº DA QUADRA:	BAIRRO:	AREA DO LOTE:
		BELA VISTA	

INTERESSADOS

RESPONSÁVEL TÉCNICO PELO PROJETO:	CREA
ELYAS CORREA NOGUEIRA	439.176/MG
PROPRIETÁRIO:	CNPJ/CPF OU CI:
PREFEITURA MUNICIPAL DE CAPITÓLIO	16.726.028/0001-40

PROJETO

TITULO:	USO:	ZONA:
PROJETO - PARQUE DA PRAÇA BELA VISTA		
CONTEÚDO PRANCHA: PLANTAS DE LOCAÇÃO E SITUAÇÃO	Nº RT: MG20264738844	FOLHA: 01/01
	Nº F.I.:	