

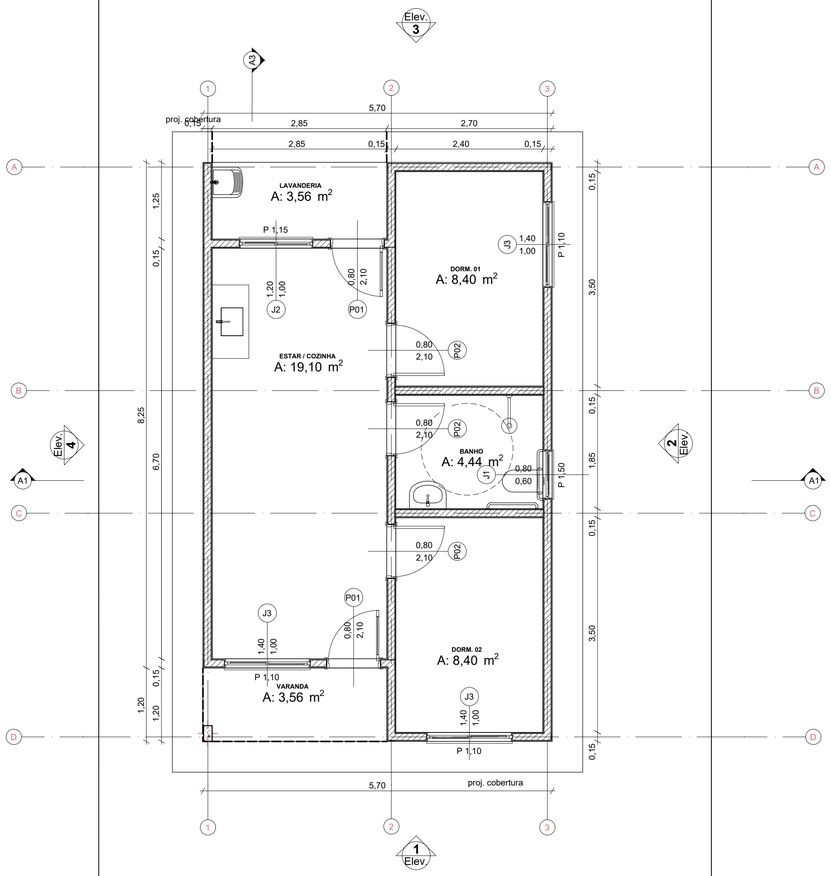


0 Planta Térreo
1:50

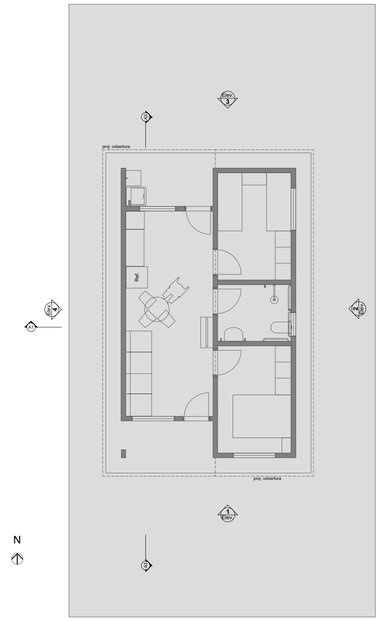

1 LAYOUT
1:100

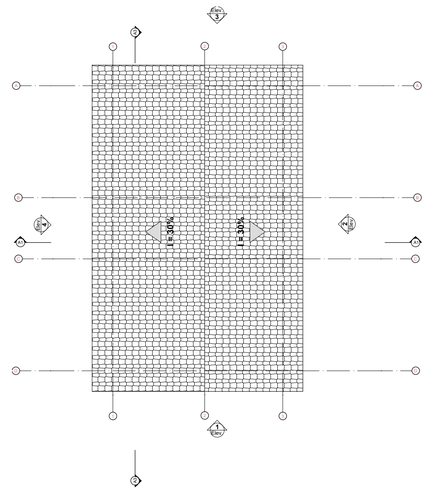


3 Planta Cobertura
Escala:1:50

REV.	DESCRIÇÃO	MODIFICADO POR	DATA

Quadro de Areas


Piso de Origem		Cômodo	Área Medida
Nivel 0,00			
	01	ESTAR / COZINHA	19,10
	02	DORM. 01	8,40
	03	BANHO	4,44
	04	DORM. 02	8,40
	05	VARANDA	3,56
	06	LAVANDERIA	3,56
			47,46 m²

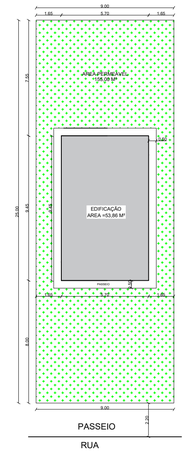


2 Implantação
Escala:1:200

Rendering B81A6E


Rendering 61BF

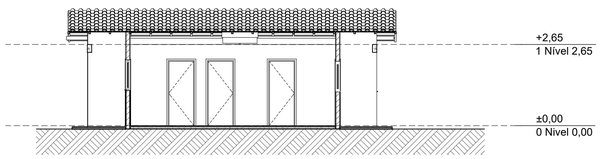


A3 Corte
1:100

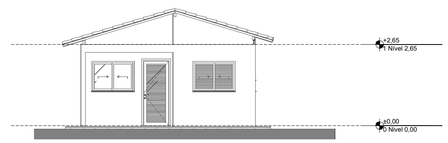


1 Elevação Frontal
1:100

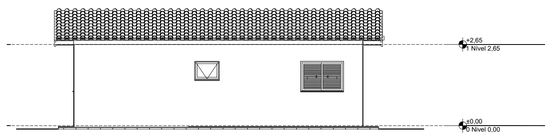


2 Lateral Direita
1:100

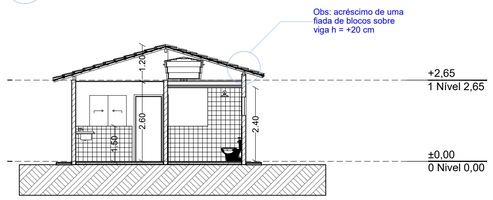

A1 Corte
1:100

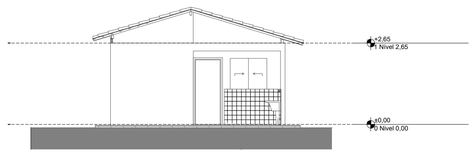

3 Elevação Posterior
1:100

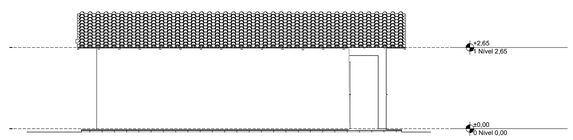

4 Lateral Esquerda
1:100

Minha Casa Minha Vida | NOVO PAC | CAIXA | GOVERNO FEDERAL BRASIL UNIÃO E RECONSTRUÇÃO

PROJETO
FNHIS SUB-50

ENDEREÇO
AV. GIRASSOL E PRAÇA DAS FLORES

CIDADE
CAPITOLIO - MG

ESTADO
MINAS GERAIS

CLIENTE
CRISTIANO GERALDO DA SILVA:01622032683
Assinado de forma digital por CRISTIANO GERALDO DA SILVA:01622032683 Dados: 2025.11.11 10:32:44 -03'00'
MUNICÍPIO DE CAPITÓLIO DO ESTADO DE MINAS GERAIS
CNPJ - 16726028000140

ENGENHEIRO CIVIL
gov.br Documento assinado digitalmente ELYAS CORREA NOGUEIRA Data: 07/11/2025 09:42:37-0300 Verifique em https://validar.iti.gov.br
Eng. Civil - Elyas Correa Nogueira
CREA - 439.176/MG

FASE PROJETO
PL | Projeto Legal

ESCALA

DIMENSÃO DA FOLHA
A1

CONTEÚDO
PLANTAS

RESPONSÁVEL
Eng. Civil - Elyas Correa Nogueira
CREA - 439.176/MG

DATA
14/10/2025

FOLHA
01

ARQUIVO DIGITAL
FNHIS_00

REVISÃO