

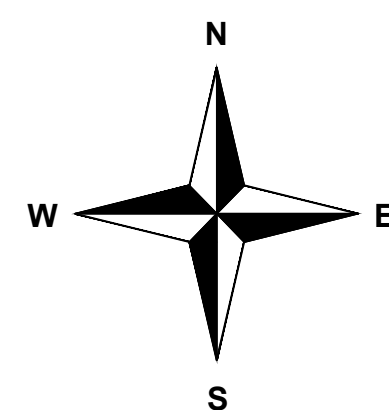
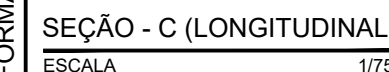
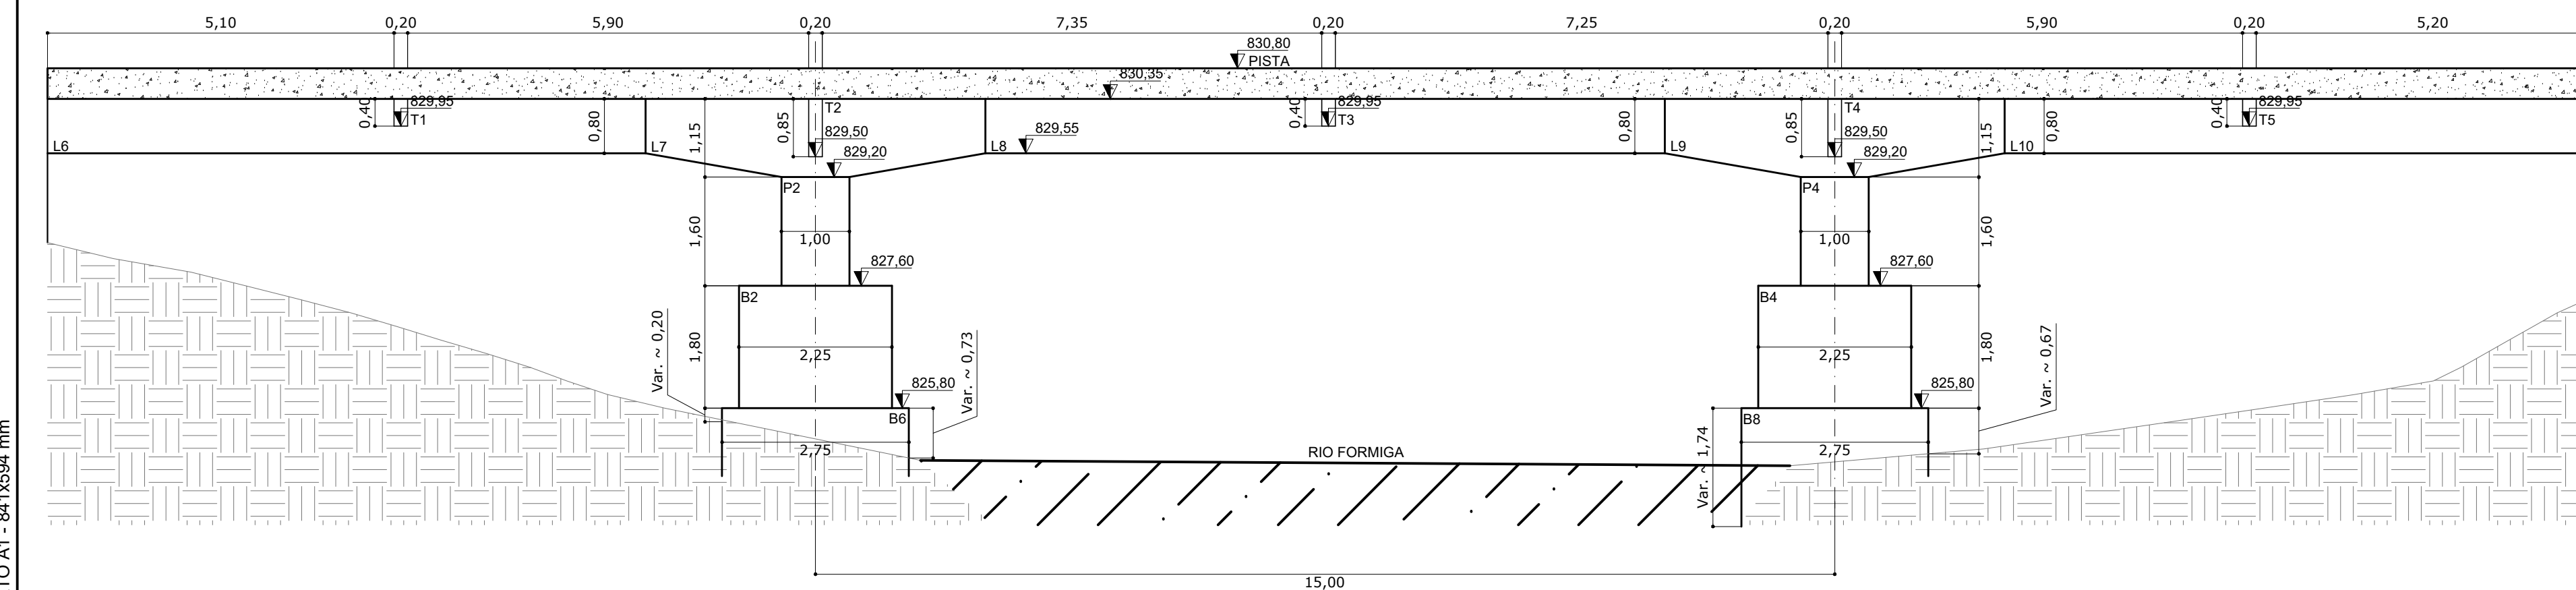


COR 70% DA COR				COR PLOTAR NA MESMA COR				CONFIGURAÇÃO DE PENAS EM PRETO																		
31	81	93	94	COR	10	30	110	113	116	160	251	254	255	COR	01	02	03	04	05	06	07	08	252	253	180	50
				ESP.	0,2	0,2	0,05	0,05	0,05	0,6	0,1	0,2	0,2	ESP.	0,1	0,2	0,3	0,4	0,5	0,6	0,7	0,8	0,05	0,05	1,00	1,40

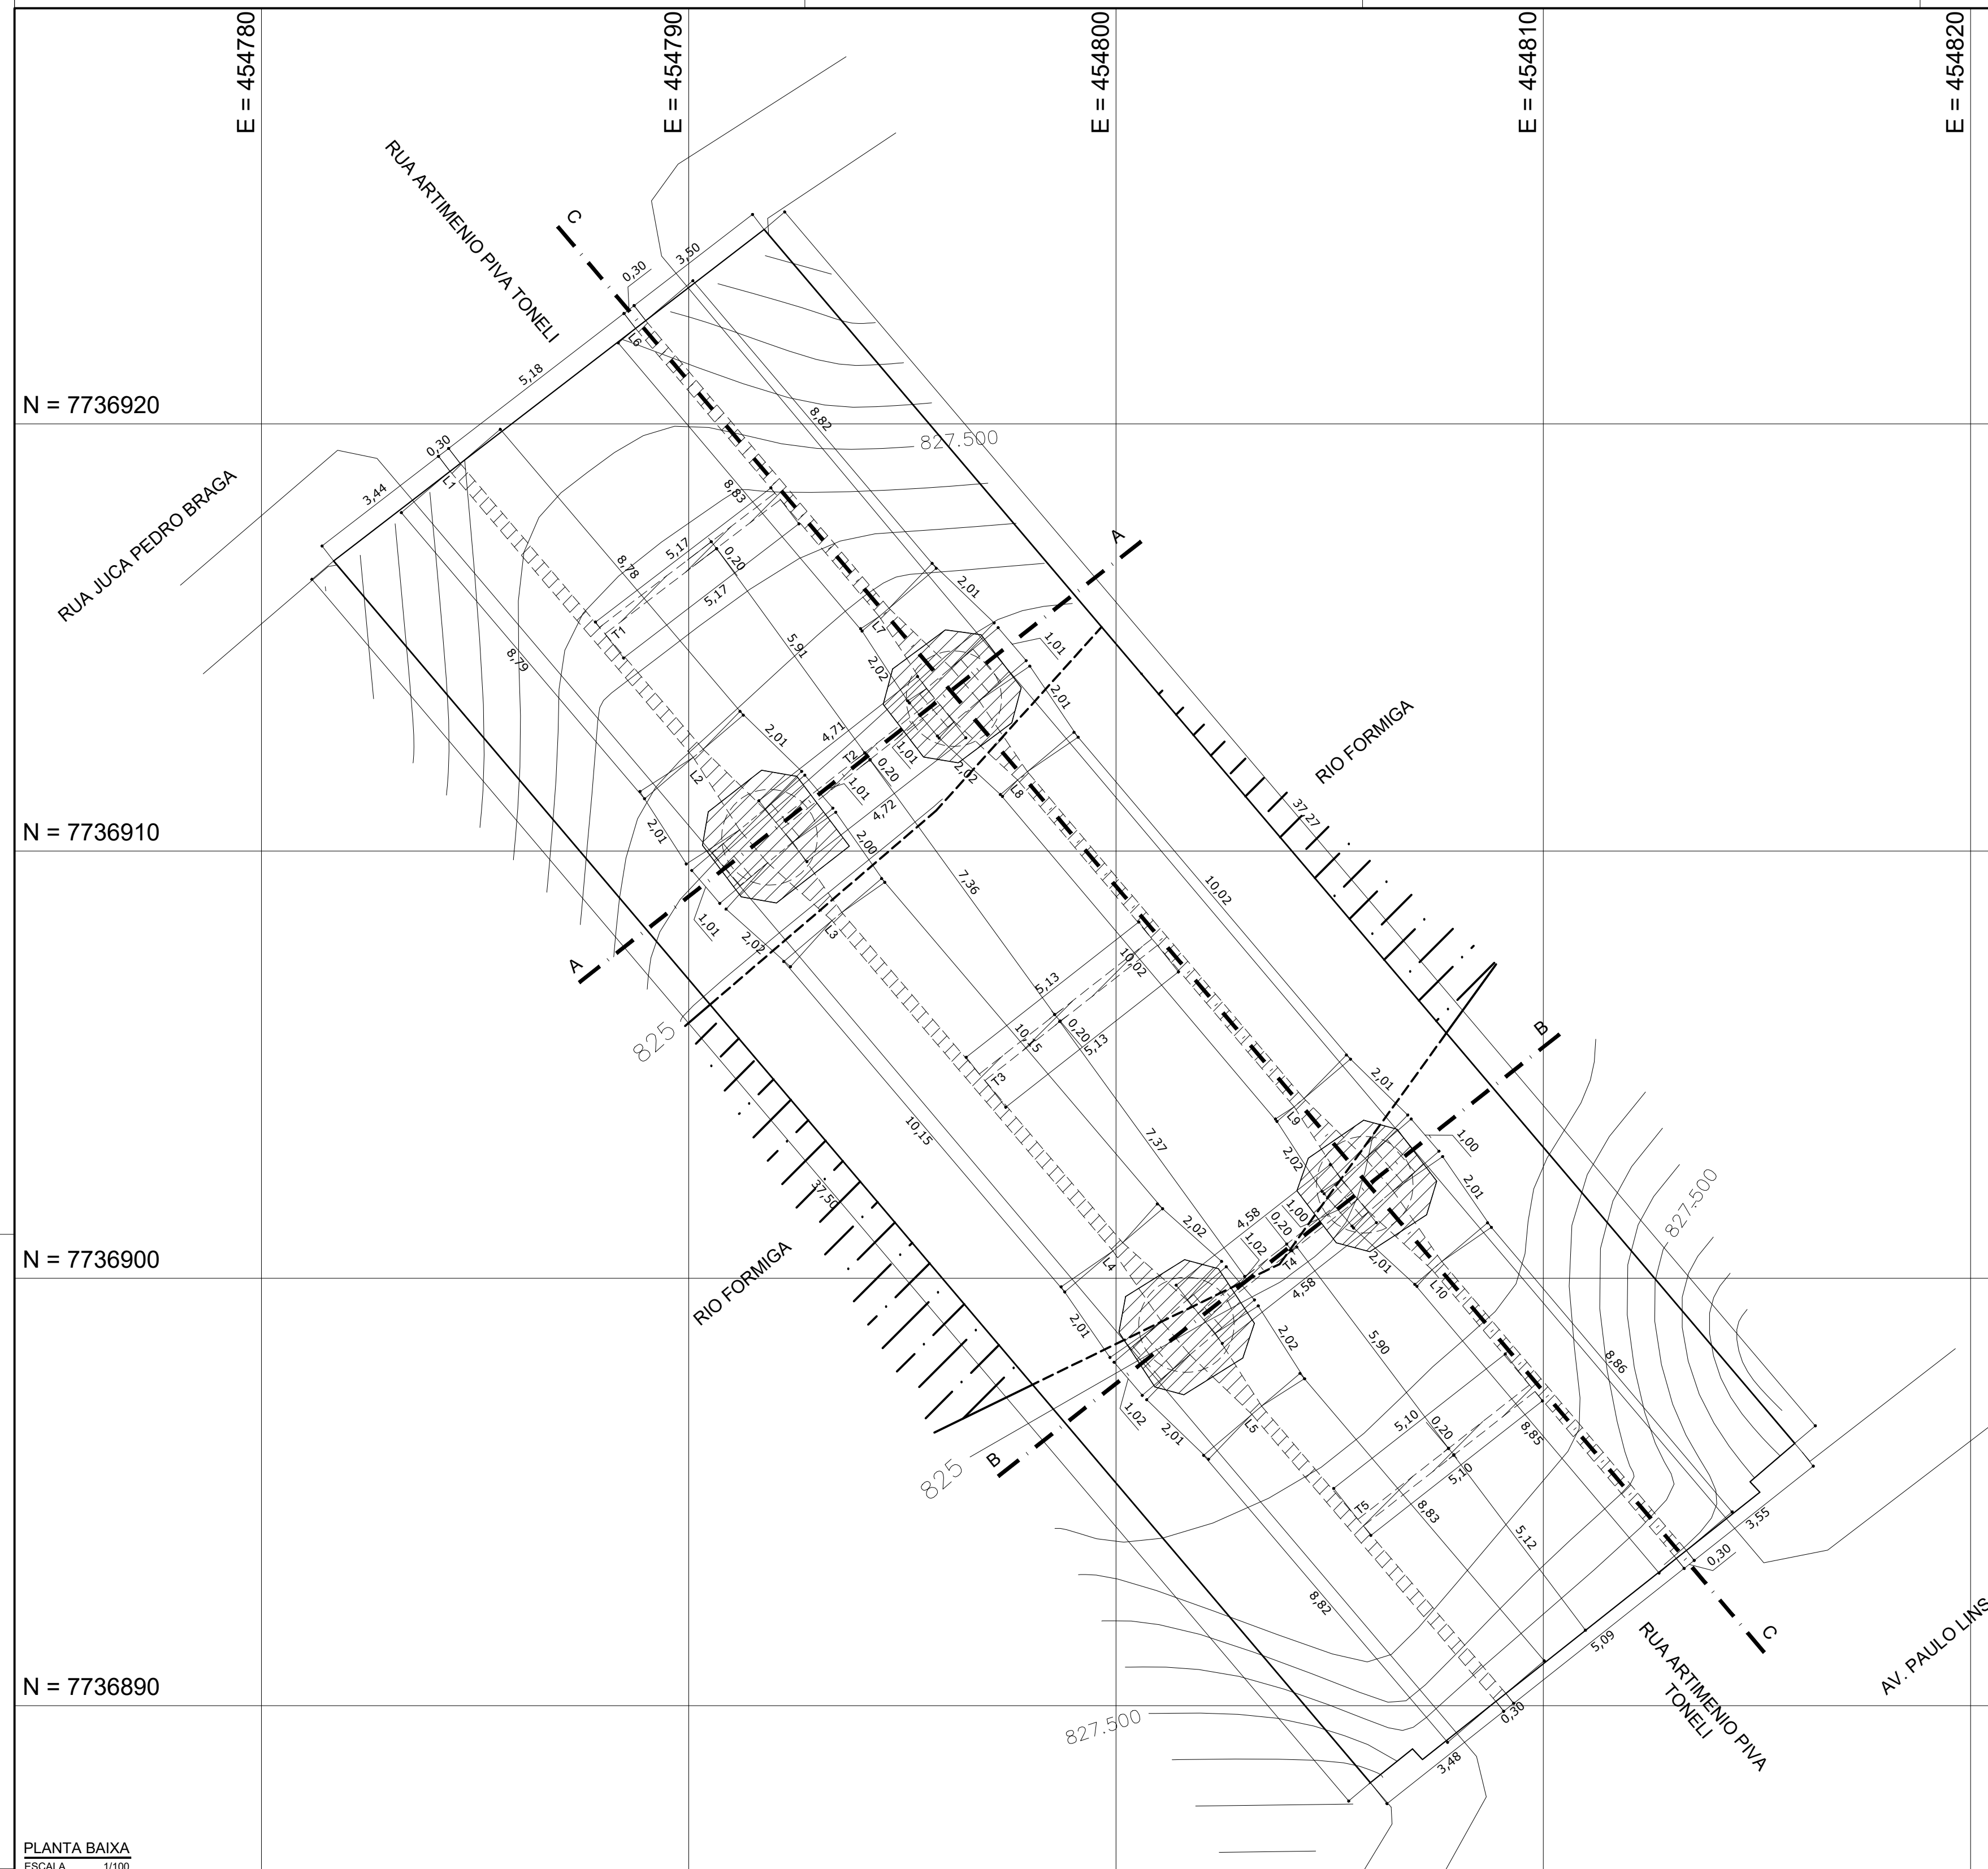


Coordenadas UTM DATUM - Sirgas 2000

- LEGENDA**
- | | |
|--|---------------------|
| | TERRENO NATURAL |
| | VIGAS/PILARES - VIS |
| | RIO FORMIGA |
| | MURO DE GABIÃO |
| | CONCRETO - CORTE |

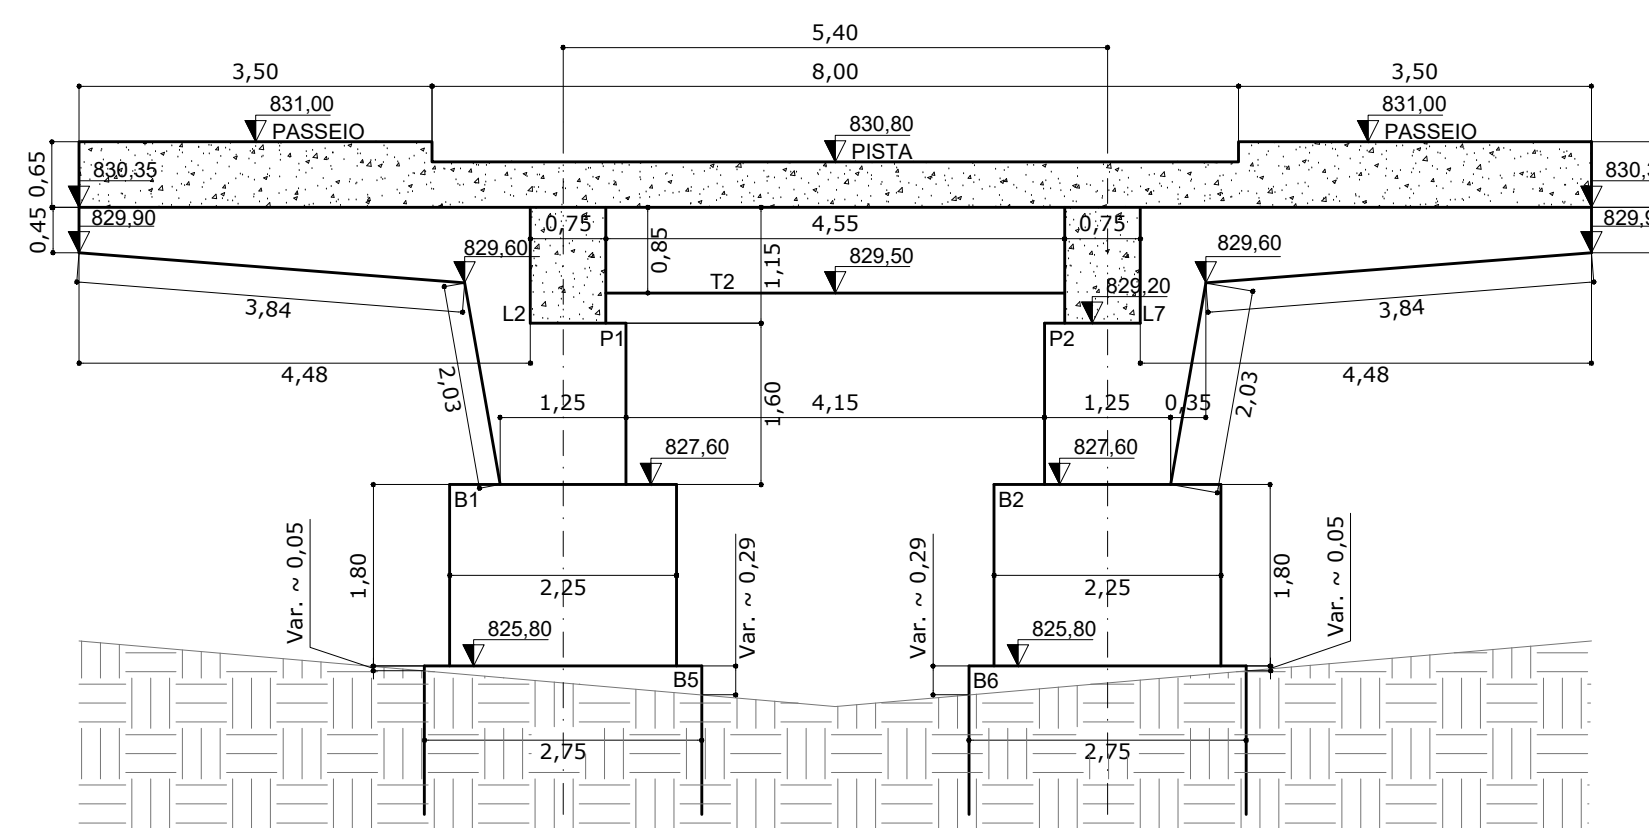

SEÇÃO - A

ESCALA 1/75

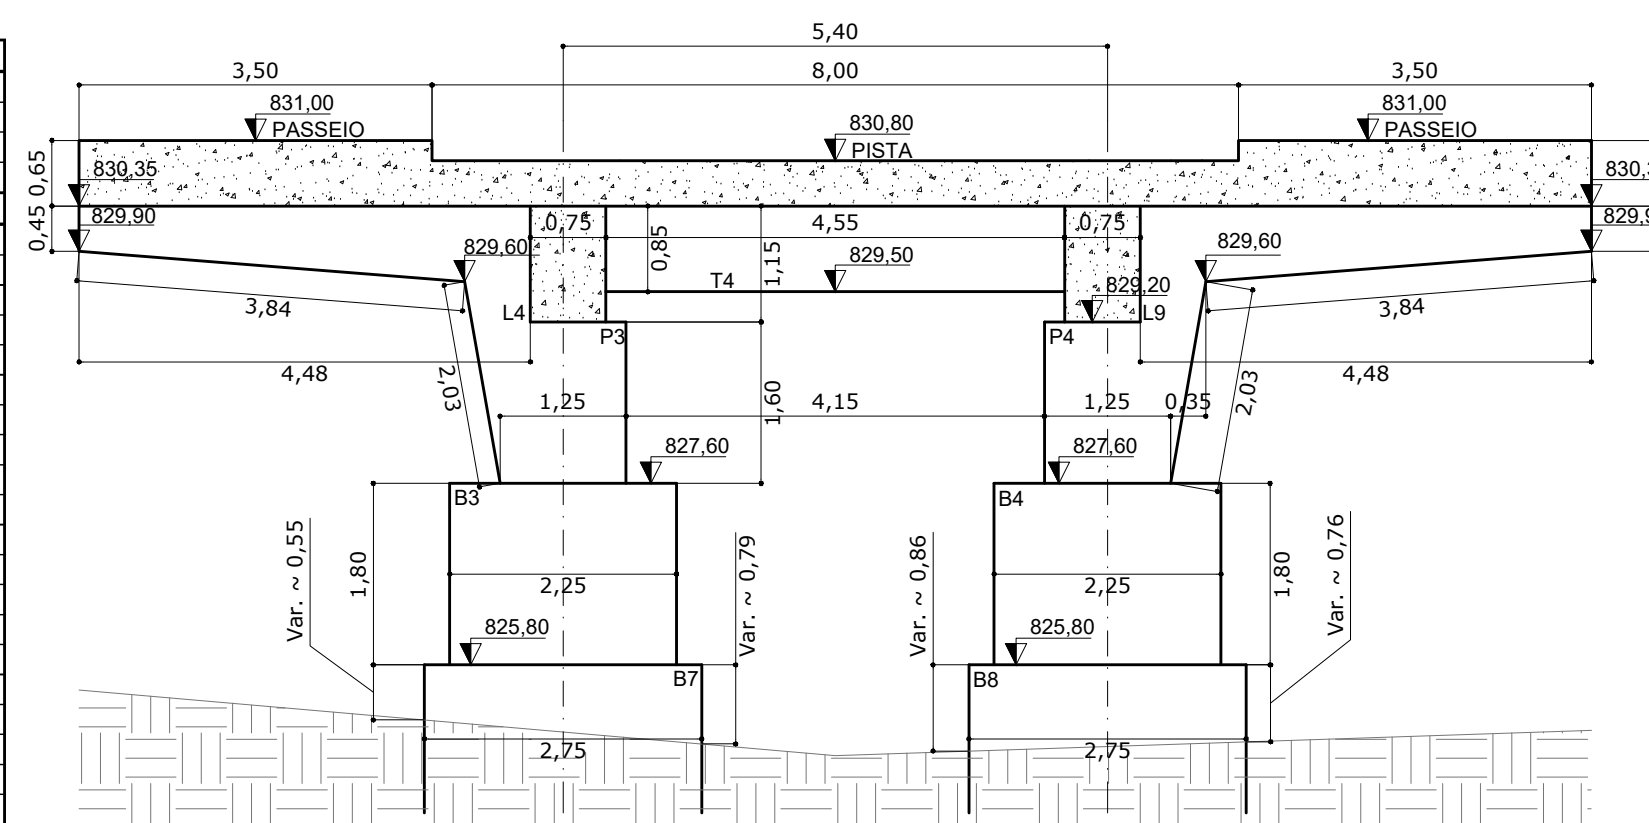

SEÇÃO - B

ESCALA 1/75

FACES EXTERNAS DAS PONTES			Ponte: 06 - RUA ARTÊMIO PIVA TONEU				
ELEMENTOS		POSIÇÃO	COMPR.	ALTURA	LARGURA	ÁREA	
BALANÇOS	ESQUERDO	Lateral	37,50	0,65		24,38	
		Fundo	37,50		4,48	167,81	
	DIREITO	Lateral	37,27	0,65		24,23	
		Fundo	37,27		4,48	166,78	
					SOMA =	383,03	
VIGAS LONGARINAS	L1	Lateral E	8,79	0,80		7,02	
		Lateral D	8,78	0,80	0,30	7,02	
	L2	Fundo	8,79		0,53	2,64	
		Lateral E	5,04	0,98		4,91	
	L3	Lateral D	5,02	0,98		4,89	
		Fundo	5,03		0,53	2,64	
	L4	Lateral E	10,15	0,80		8,12	
		Lateral D	10,15	0,80	0,30	8,12	
	L5	Fundo	10,15		0,30	3,05	
		Lateral E	5,03	0,98		4,90	
	L6	Lateral D	5,06	0,98		4,93	
		Fundo	5,05		0,53	2,65	
	L7	Lateral E	8,82	0,80		7,06	
		Lateral D	8,83	0,80	0,30	7,06	
	L8	Fundo	8,83		0,30	2,65	
		Lateral E	5,05	0,98		4,92	
	L9	Lateral D	5,03	0,98		4,90	
		Fundo	5,04		0,53	2,65	
	L10	Lateral E	10,02	0,80		8,02	
		Lateral D	10,02	0,80	0,30	8,02	
	L11	Fundo	10,02		0,30	3,01	
		Lateral E	5,03	0,98		4,90	
	L12	Lateral D	5,02	0,98		4,89	
		Fundo	5,03		0,53	2,64	
	L13	Lateral E	8,85	0,80		7,08	
		Lateral D	8,86	0,80	0,30	7,09	
						SOMA =	355,22
	VIGAS TRANSVERSAIS	T1	Lateral E	5,17	0,40		2,07
			Lateral D	5,17	0,40	0,20	2,07
		T2	Fundo	5,17		0,20	1,03
			Lateral E	4,71	0,85		4,00
		T3	Lateral D	4,72	0,85		4,01
Fundo			4,72		0,20	0,94	
T4		Lateral E	5,13	0,40		2,05	
		Lateral D	5,13	0,40	0,20	2,05	
T5		Fundo	5,13		0,20	1,03	
		Lateral E	4,58	0,85		3,89	
T6		Lateral D	4,58	0,85		3,89	
		Fundo	4,58		0,20	0,92	
T7		Lateral E	5,10	0,40		2,04	
		Lateral D	5,10	0,40	0,20	2,04	
					SOMA =	33,06	
TABULEIRO		Tb	37,39		5,14	191,97	
PILARES			Á. IRREG.	LADO 1	LADO 2	ALTURA	DIÂMETRO
	P1	12,82	1,25	1,00	1,60		20,02
	P2	12,82	1,25	1,00	1,60		20,02
	P3	12,82	1,25	1,00	1,60		20,02
	P4	12,82	1,25	1,00	1,60		20,02
					SOMA =	80,09	
BLOCOS DE FUNDAÇÃO			LADO 1	LADO 2	ALTURA	DIÂMETRO	
	B1				1,80	2,25	12,72
	B2				1,80	2,25	12,72
	B3				1,80	2,25	12,72
	B4				1,80	2,25	12,72
	B5	2,75	2,75	0,17		1,80	
	B6	2,75	2,75	0,32		3,49	
	B7	2,75	2,75	0,67		7,37	
B8	2,75	2,75	1,01		11,08		
					SOMA =	74,71	

3			
2			
1			
Nº	Data	Versão/Revisão	

 FERREIRA COSTA Engenharia e Consultoria Ltda ferreiracostaengenharia@yahoo.com.br			
Proprietário: PREFEITURA MUNICIPAL DE FORMIGA MG			
Projeto: PONTE 06			
Ref.:		ARQUITETÔNICO IMPLANTAÇÃO	
Endereço: RUA ARTIMENIO PIVA TONELI - FORMIGA/MG		Data: JAN/2022	
Autores:		Escala: INDICADA Folha:	
 MARLON BATISTA DA COSTA Eng. Civil/Sanitarista - CREA 50744/D		01	