


Armação positiva das lajes do pavimento Laje inclinada (Eixo X)

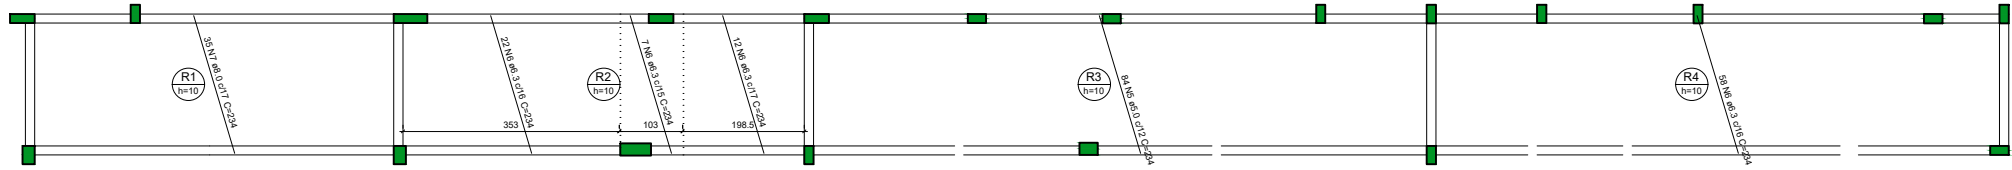

Armação positiva das lajes do pavimento Laje inclinada (Eixo Y)

RELAÇÃO DO AÇO

Positivos X

Positivos Y

AÇO	N	DIAM (mm)	QUANT	C.UNIT (cm)	C.TOTAL (cm)
CA60	1	5.0	11	609	6699
	2	5.0	11	679	7469
	3	5.0	11	1024	11264
	4	5.0	11	943	10373
CA50	5	5.0	84	234	19656
	6	6.3	99	234	23166
	7	8.0	35	234	8190

RESUMO DO AÇO

AÇO	DIAM (mm)	C.TOTAL (m)	PESO + 10% (kg)
CA50	6.3	231.7	62.4
	8.0	81.9	35.5
CA60	5.0	554.6	94
PESO TOTAL (kg)			
CA50	97.9		
CA60	94		

Volume de concreto (C-25) = 6.57 m³

Área de forma = 65.74 m²



PREFEITURA MUNICIPAL DE FORMIGA
CNP.J.: 16.784.720/0001-25
Secretaria de Obras e Trânsito
(37) 3329-1846
secretariatgdeobrasetransito@gmail.com
Rua: Cel. José Gonçalves D'Amarante, nº 83, Centro - Formiga | MG

Titulo: PROJETO ESTRUTURAL			
Finalidade: CONSTRUÇÃO UBS CENTRO			
Detalhes: LAJES INCLINADAS			
Proprietário: PREFEITURA DE FORMIGA = CNPJ: 16.784.720/0001-25			
Resp. Técnico: FLORENCY MARIA VIERA			
Escala: INDICADA	Desenho: FLORENCY	Data: FEV/2024	Prancha: 01 / 02