


Armação negativa das lajes do pavimento Laje inclinada (Eixo X)

escala 1:50

Ferros de distribuição	
Ferro	Armadura de distribuição
N1	5 N2 ø5.0 c/20 C=48

DETALHE DA ARMADURA SUPERIOR DE CONTINUIDADE DA LAJE E MONTAGEM DA ARMADURA DE DISTRIBUIÇÃO

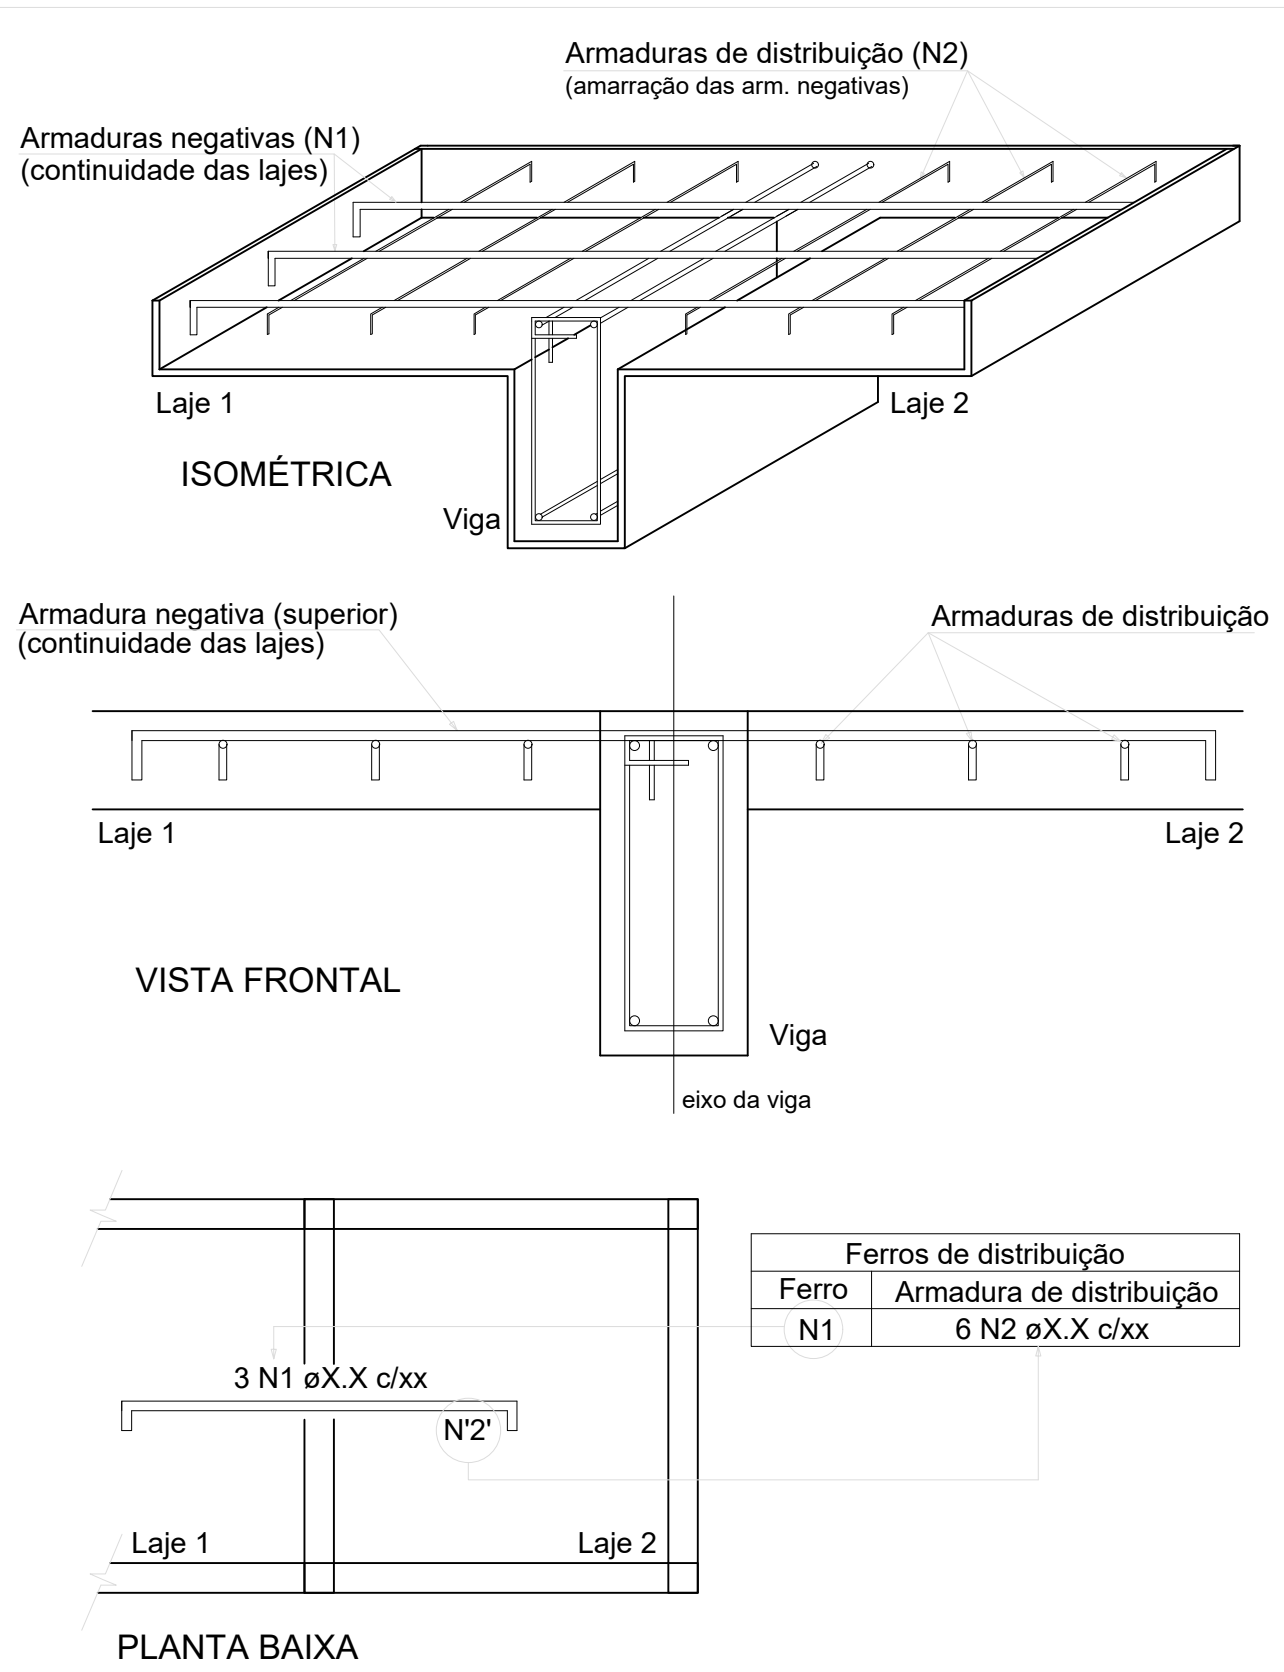

NOTA: A ARMADURA DE DISTRIBUIÇÃO DAS CONTINUIDADES DEVE SER ININTERRUPTA E COM TRASPASSE (CASO HAJA EMENDAS).

RELAÇÃO DO AÇO

Negativos X

AÇO	N	DIAM (mm)	QUANT	C.UNIT (cm)	C.TOTAL (cm)
CA60	1	5.0	3	89	267
	2	5.0	5	48	240

RESUMO DO AÇO

AÇO	DIAM (mm)	C.TOTAL (m)	PESO + 10% (kg)
CA60	5.0	5.1	0.9
PESO TOTAL (kg)			
CA60	0.9		

Volume de concreto (C-25) = 0.00 m³

Área de forma = 0.00 m²



PREFEITURA MUNICIPAL DE FORMIGA
C.N.P.J. : 16.784.720/0001-25
Secretaria de Obras e Trânsito
(37) 3329-1846
secretariafgedoobrasetransito@gmail.com
Rua: Cel. José Gonçalves D'Amarante, nº 83, Centro - Formiga | MG

Titulo: PROJETO ESTRUTURAL

Finalidade: CONSTRUÇÃO UBS CENTRO

Detalhes: LAJES INCLINADAS

Proprietário:
PREFEITURA DE FORMIGA = CNPJ: 16.784.720/0001-25

Resp. Técnico:
FLORENCY MARIA VIERA

Escala: INDICADA	Desenho: FLORENCY	Data: FEV/2024	Prancha: 02 / 02
---------------------	----------------------	-------------------	---------------------