



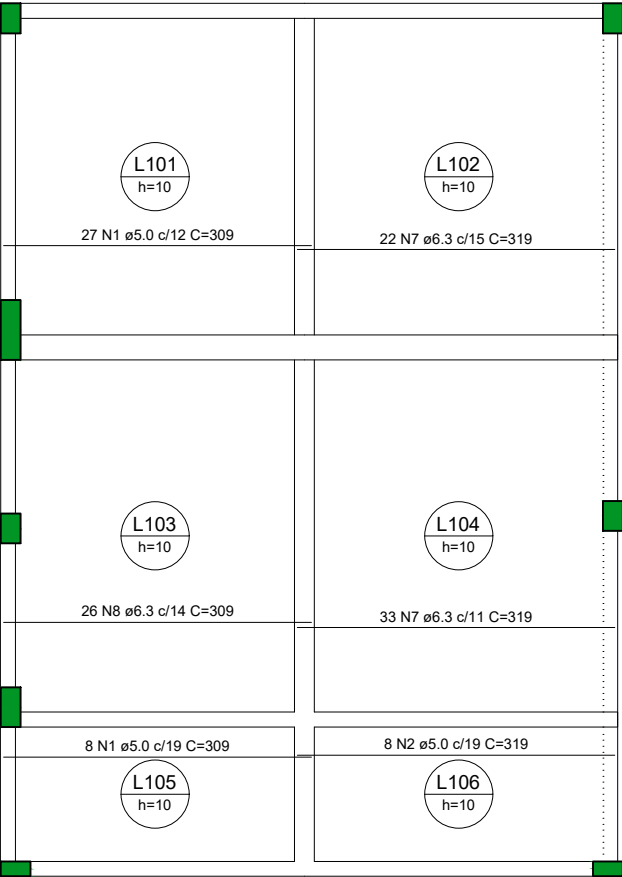

Armação positiva das lajes do pavimento Recepção (Eixo X)

escala 1:50

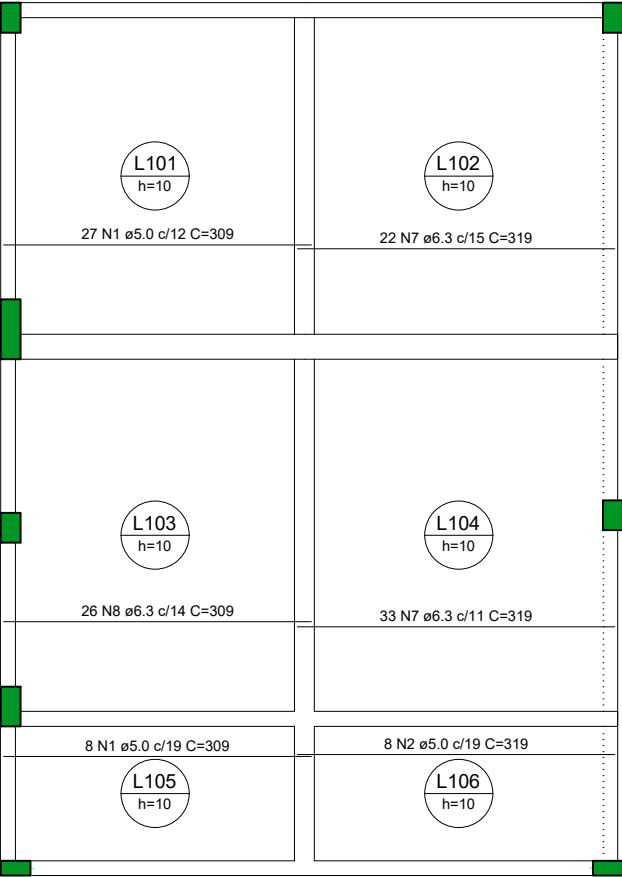

Armação positiva das lajes do pavimento Recepção (Eixo X)

escala 1:50

RELAÇÃO DO AÇO

Positivos X Positivos Y

AÇO	N	DIAM (mm)	QUANT	C.UNIT (cm)	C.TOTAL (cm)
CA60	1	5.0	35	309	10815
	2	5.0	8	319	2552
	3	5.0	17	342	5814
	4	5.0	15	383	5745
	5	5.0	16	376	6016
CA50	6	5.0	31	159	4929
	7	6.3	55	319	17545
	8	6.3	26	309	8034
	9	6.3	16	345	5520

RESUMO DO AÇO

AÇO	DIAM (mm)	C.TOTAL (m)	PESO + 10% (kg)
CA50	6.3	311	83.7
CA60	5.0	358.7	60.8
PESO TOTAL (kg)			
CA50	83.7		
CA60	60.8		

Volume de concreto (C-25) = 4.61 m³

Área de forma = 46.12 m²

 PREFEITURA MUNICIPAL DE FORMIGA C.N.P.J. : 16.784.720/0001-25 Secretaria de Obras e Trânsito (37) 3329-1846 secretariafgadeobrasetransito@gmail.com Rua: Cel. José Gonçalves D'Amarante, nº 83, Centro - Formiga MG			
Titulo: PROJETO ESTRUTURAL			
Finalidade: CONSTRUÇÃO UBS CENTRO			
Detalhes: LAJES			
Proprietário: PREFEITURA DE FORMIGA = CNPJ: 16.784.720/0001-25			
Resp. Técnico: FLORENCY MARIA VIERA			
Escala: INDICADA	Desenho: FLORENCY	Data: FEV/2024	Prancha: 02 / 02