


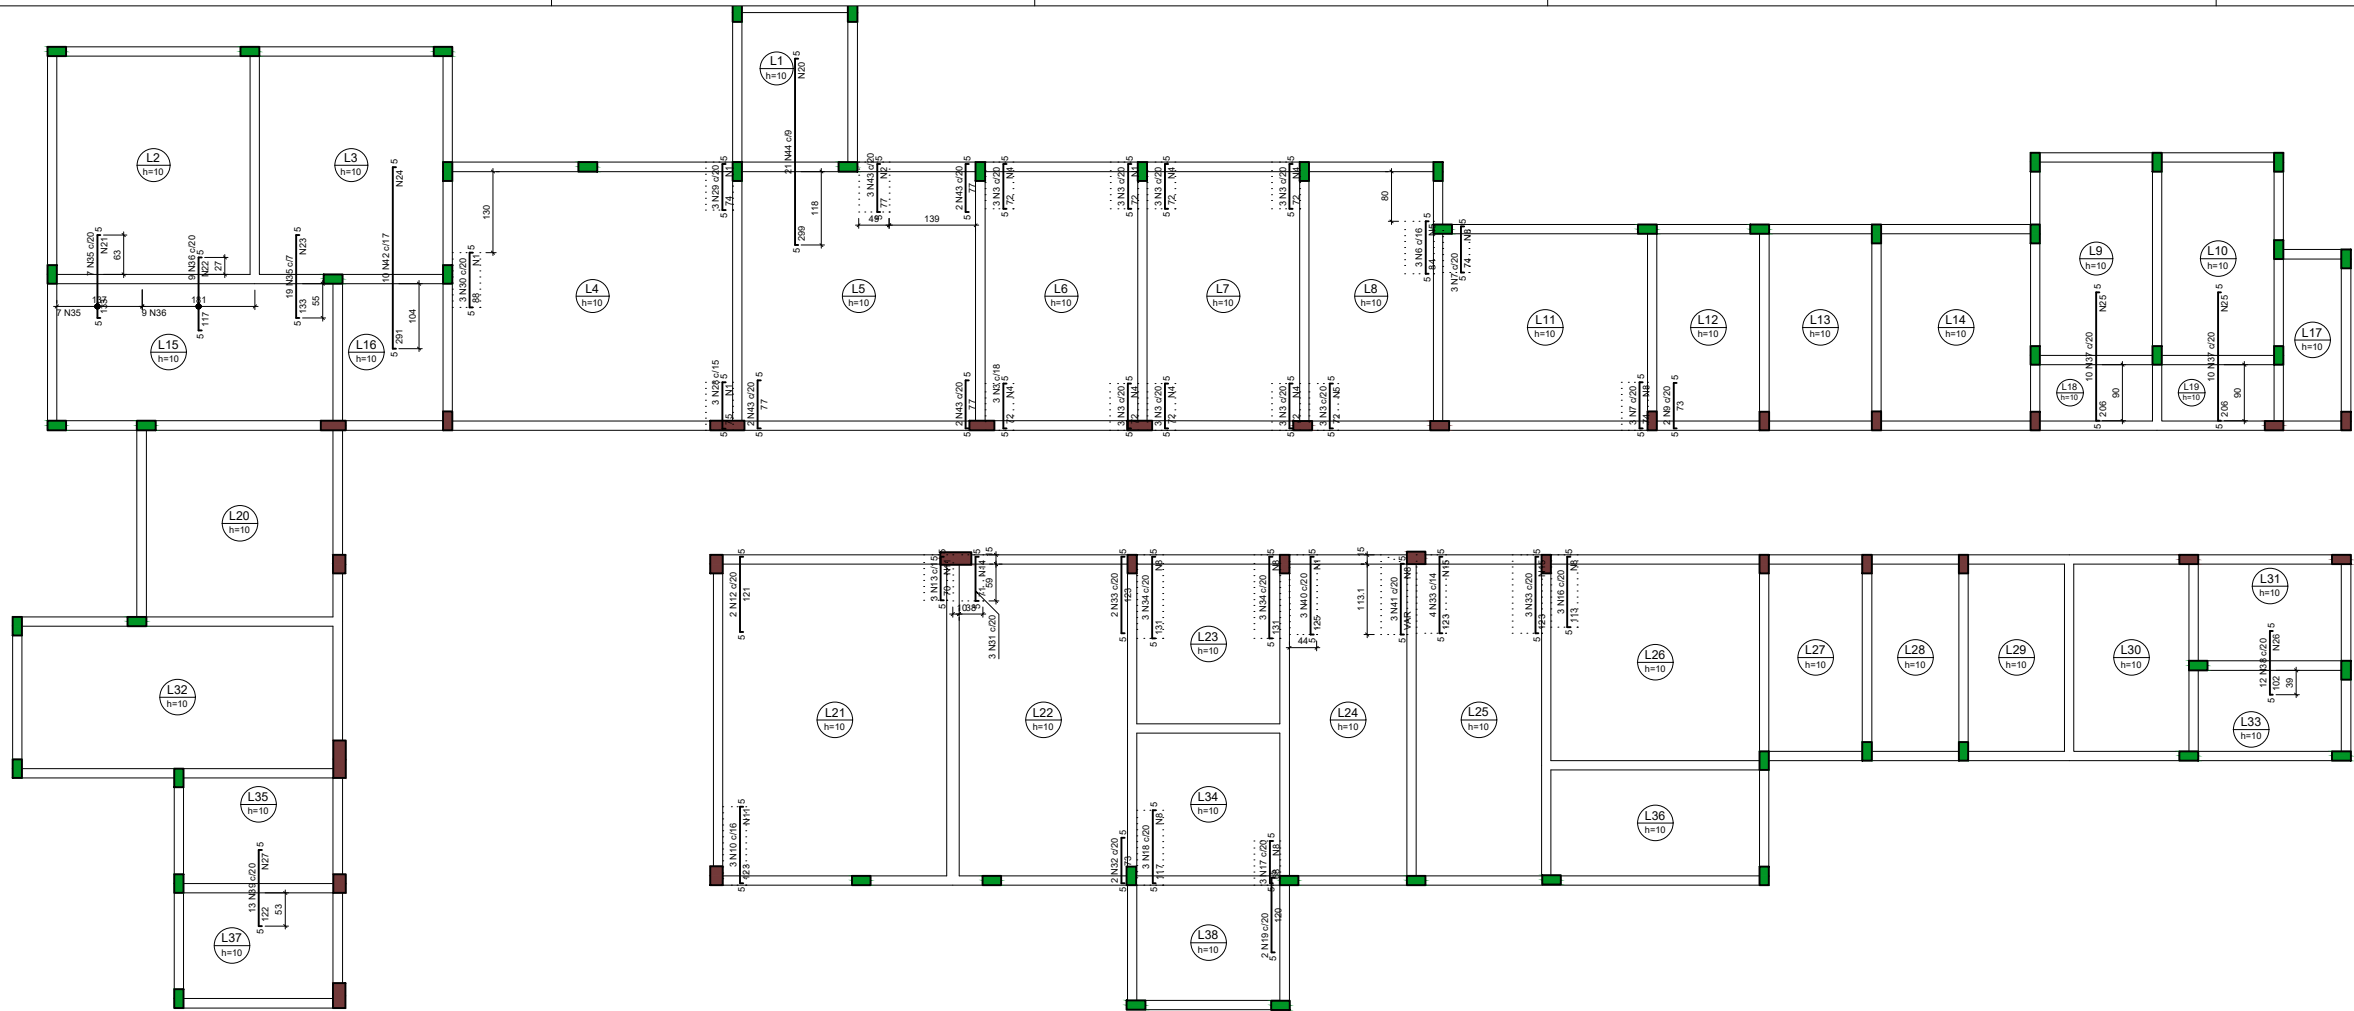

Armação negativa das lajes do pavimento Terreo (Eixo Y)

escala 1:50

RELAÇÃO DO AÇO



Negativos Y

AÇO	N	DIAM (mm)	QUANT	C.UNIT (cm)	C.TOTAL (cm)
CA60	1	5.0	24	44	1056
	2	5.0	4	49	196
	3	5.0	27	79	2133
	4	5.0	28	45	1260
	5	5.0	9	46	414
	6	5.0	3	91	273
	7	5.0	6	81	486
	8	5.0	44	42	1848
	9	5.0	2	80	160
	10	5.0	3	130	390
	11	5.0	11	37	407
	12	5.0	2	128	256
	13	5.0	3	77	231
	14	5.0	4	48	192
	15	5.0	14	47	658
	16	5.0	3	120	360
	17	5.0	3	75	225
	18	5.0	3	124	372
	19	5.0	2	127	254
	20	5.0	28	185	5180
	21	5.0	7	145	1015
	22	5.0	6	180	1080
	23	5.0	7	133	931
	24	5.0	15	177	2655
	25	5.0	22	195	4290
	26	5.0	6	245	1470
	27	5.0	7	256	1792

CA50	28	6.3	3	82	246
	29	6.3	3	81	243
	30	6.3	3	95	285
	31	6.3	3	78	234
	32	6.3	2	80	160
	33	6.3	9	130	1170
	34	6.3	6	138	828
	35	6.3	26	140	3640
	36	6.3	9	124	1116
	37	6.3	20	213	4260
	38	6.3	12	109	1308
	39	6.3	13	129	1677
	40	8.0	3	131	393
	41	8.0	3	VAR	VAR
	42	8.0	10	297	2970
	43	10.0	9	82	738
	44	10.0	21	304	6384

Ferro de distribuição	
Ferro	Armadura de distribuição
N28	4 N1 ø5.0 c/20 C=44
N29	4 N1 ø5.0 c/20 C=44
N30	5 N1 ø5.0 c/20 C=44
N43	4 N2 ø5.0 c/20 C=49
N3	4 N4 ø5.0 c/20 C=45
N3	4 N4 ø5.0 c/20 C=45
N3	4 N1 ø5.0 c/20 C=44
N3	4 N4 ø5.0 c/20 C=45
N3	4 N4 ø5.0 c/20 C=45
N3	4 N4 ø5.0 c/20 C=45
N3	4 N4 ø5.0 c/20 C=45
N6	5 N5 ø5.0 c/20 C=46
N7	4 N8 ø5.0 c/20 C=42
N7	4 N8 ø5.0 c/20 C=42
N10	7 N11 ø5.0 c/20 C=37
N13	4 N11 ø5.0 c/20 C=37
N31	4 N14 ø5.0 c/20 C=48
N34	7 N8 ø5.0 c/20 C=42
N34	7 N8 ø5.0 c/20 C=42
N40	7 N1 ø5.0 c/20 C=44
N41	6 N8 ø5.0 c/20 C=VAR
N33	7 N15 ø5.0 c/20 C=47
N33	7 N15 ø5.0 c/20 C=47
N16	6 N8 ø5.0 c/20 C=42
N17	4 N8 ø5.0 c/20 C=42
N18	6 N8 ø5.0 c/20 C=42
N44	28 N20 ø5.0 c/11 C=185
N35	7 N21 ø5.0 c/20 C=145
N36	6 N22 ø5.0 c/20 C=180
N35	7 N23 ø5.0 c/20 C=133
N42	15 N24 ø5.0 c/20 C=177
N37	11 N25 ø5.0 c/20 C=195
N37	11 N25 ø5.0 c/20 C=195
N38	6 N26 ø5.0 c/20 C=245
N39	7 N27 ø5.0 c/20 C=256

DETALHE DA ARMADURA SUPERIOR DE CONTINUIDADE DA LAJE E MONTAGEM DA ARMADURA DE DISTRIBUIÇÃO

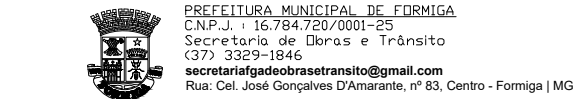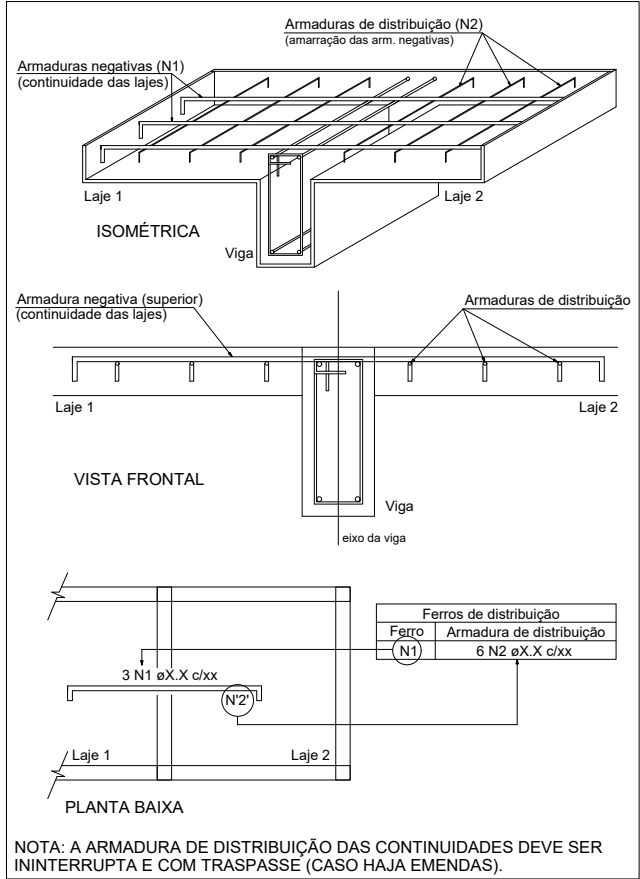

PREFEITURA MUNICIPAL DE FORMIGA
C.N.P.J. : 16.784.720/0001-25
Secretaria de Obras e Trânsito
(37) 3329-1846
secretariafgadobrasetransito@gmail.com
Rua: Cel. José Gonçalves D'Amarante, nº 83, Centro - Formiga | MG

Título: PROJETO ESTRUTURAL

Finalidade: CONSTRUÇÃO UBS CENTRO

Detalhes: LAJES

Proprietário:
PREFEITURA DE FORMIGA = CNPJ: 16.784.720/0001-25

Resp. Técnico:
FLORENCY MARIA VIERA

Escala: INDICADA	Desenho: FLORENCY	Data: FEV/2024	Prancha: 04 / 04
---------------------	----------------------	-------------------	---------------------