




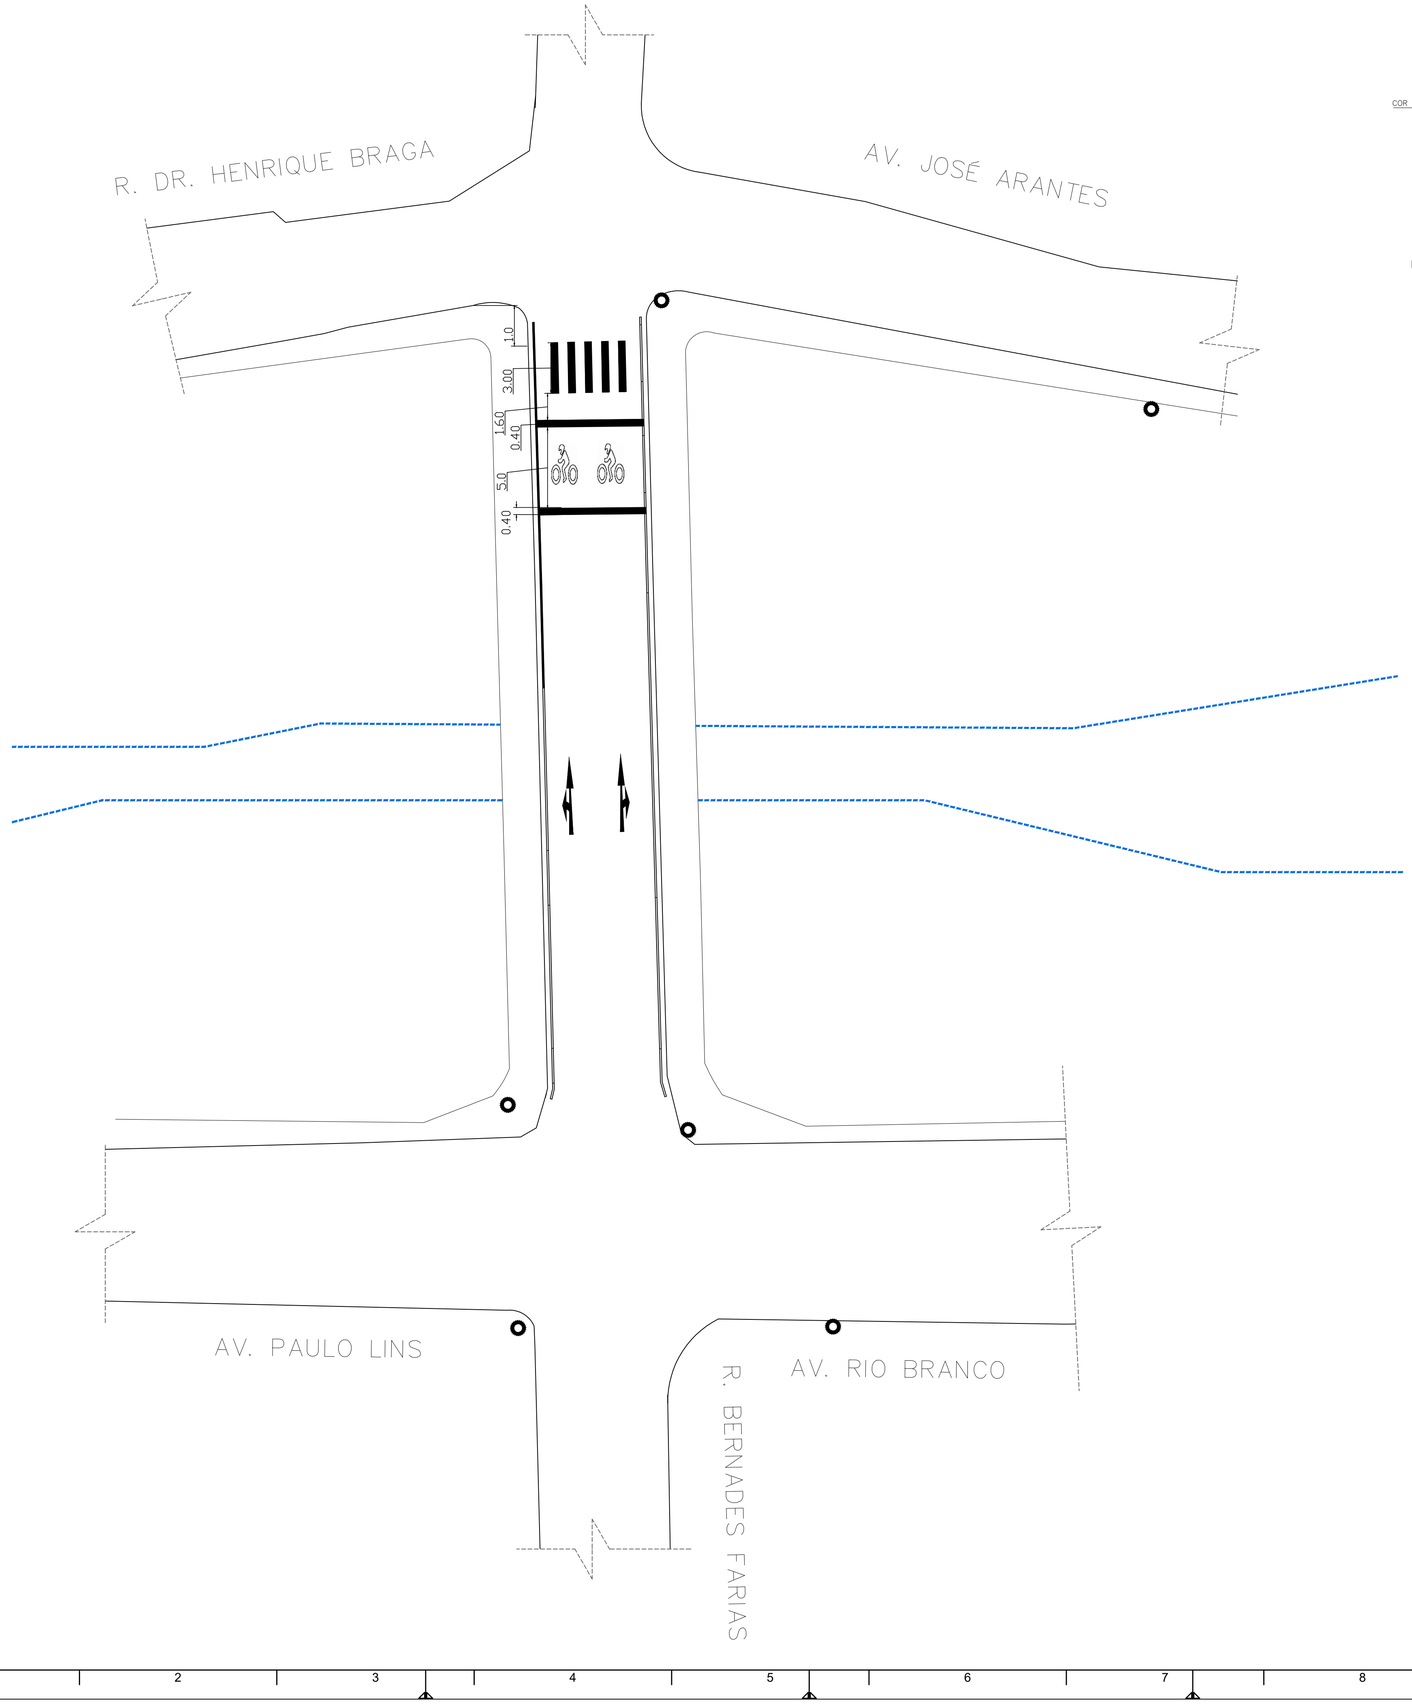

DETALHE 1: SINALIZAÇÃO HORIZONTAL
FAIXA DE PEDESTRES
ESCALA 1/50

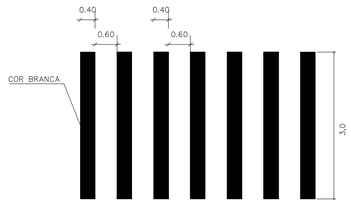

DETALHE 03: SIB PICTOGRAMA BOLSÃO DE MOTOS

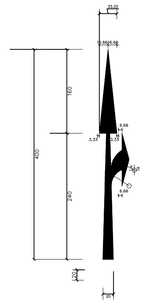

DETALHE 2: SINALIZAÇÃO HORIZONTAL
INSCRIÇÕES NO PAVIMENTO
ESCALA 1/125

ESPAÇO 3
ARQUITETURA + ENGENHARIA
CREA/MG 224.708D
PRAÇA RUBENS DALARIVA, 61 – CENTRO
FORMIGA – MG / TEL: (37) 3322-6455

FÁBIO REZENDE
ENGENHEIRO CIVIL

Titulo: PROJETO DE SINALIZAÇÃO

Finalidade: PROJETO DE SINALIZAÇÃO

Detalhes: PROJETO DE SINALIZAÇÃO

Endereço Obra/Serviço: RUA BERNARDES DE FARIA
PONTE DOS 3 IRMÃOS, CENTRO – FORMIGA MG

Contratante:
MUNICIPIO DE FORMIGA: CNPJ: 16.784.720/0001–25

Resp. Técnico: Fabio de Castro Rezende:04706843642 Assinado de forma digital por Fabio de Castro Rezende:04706843642 Dados: 2026.07.09 10:27:04 -03'00'
FÁBIO DE CASTRO REZENDE. CREA/MG 224.708D

Escala:	Desenho:	Data:	Prancha:
INDICADA	FÁBIO REZENDE	JUNHO/2026	01/01

IMPRESSÃO 1ª 2ª 3ª 4ª 5ª 6ª 7ª 8ª