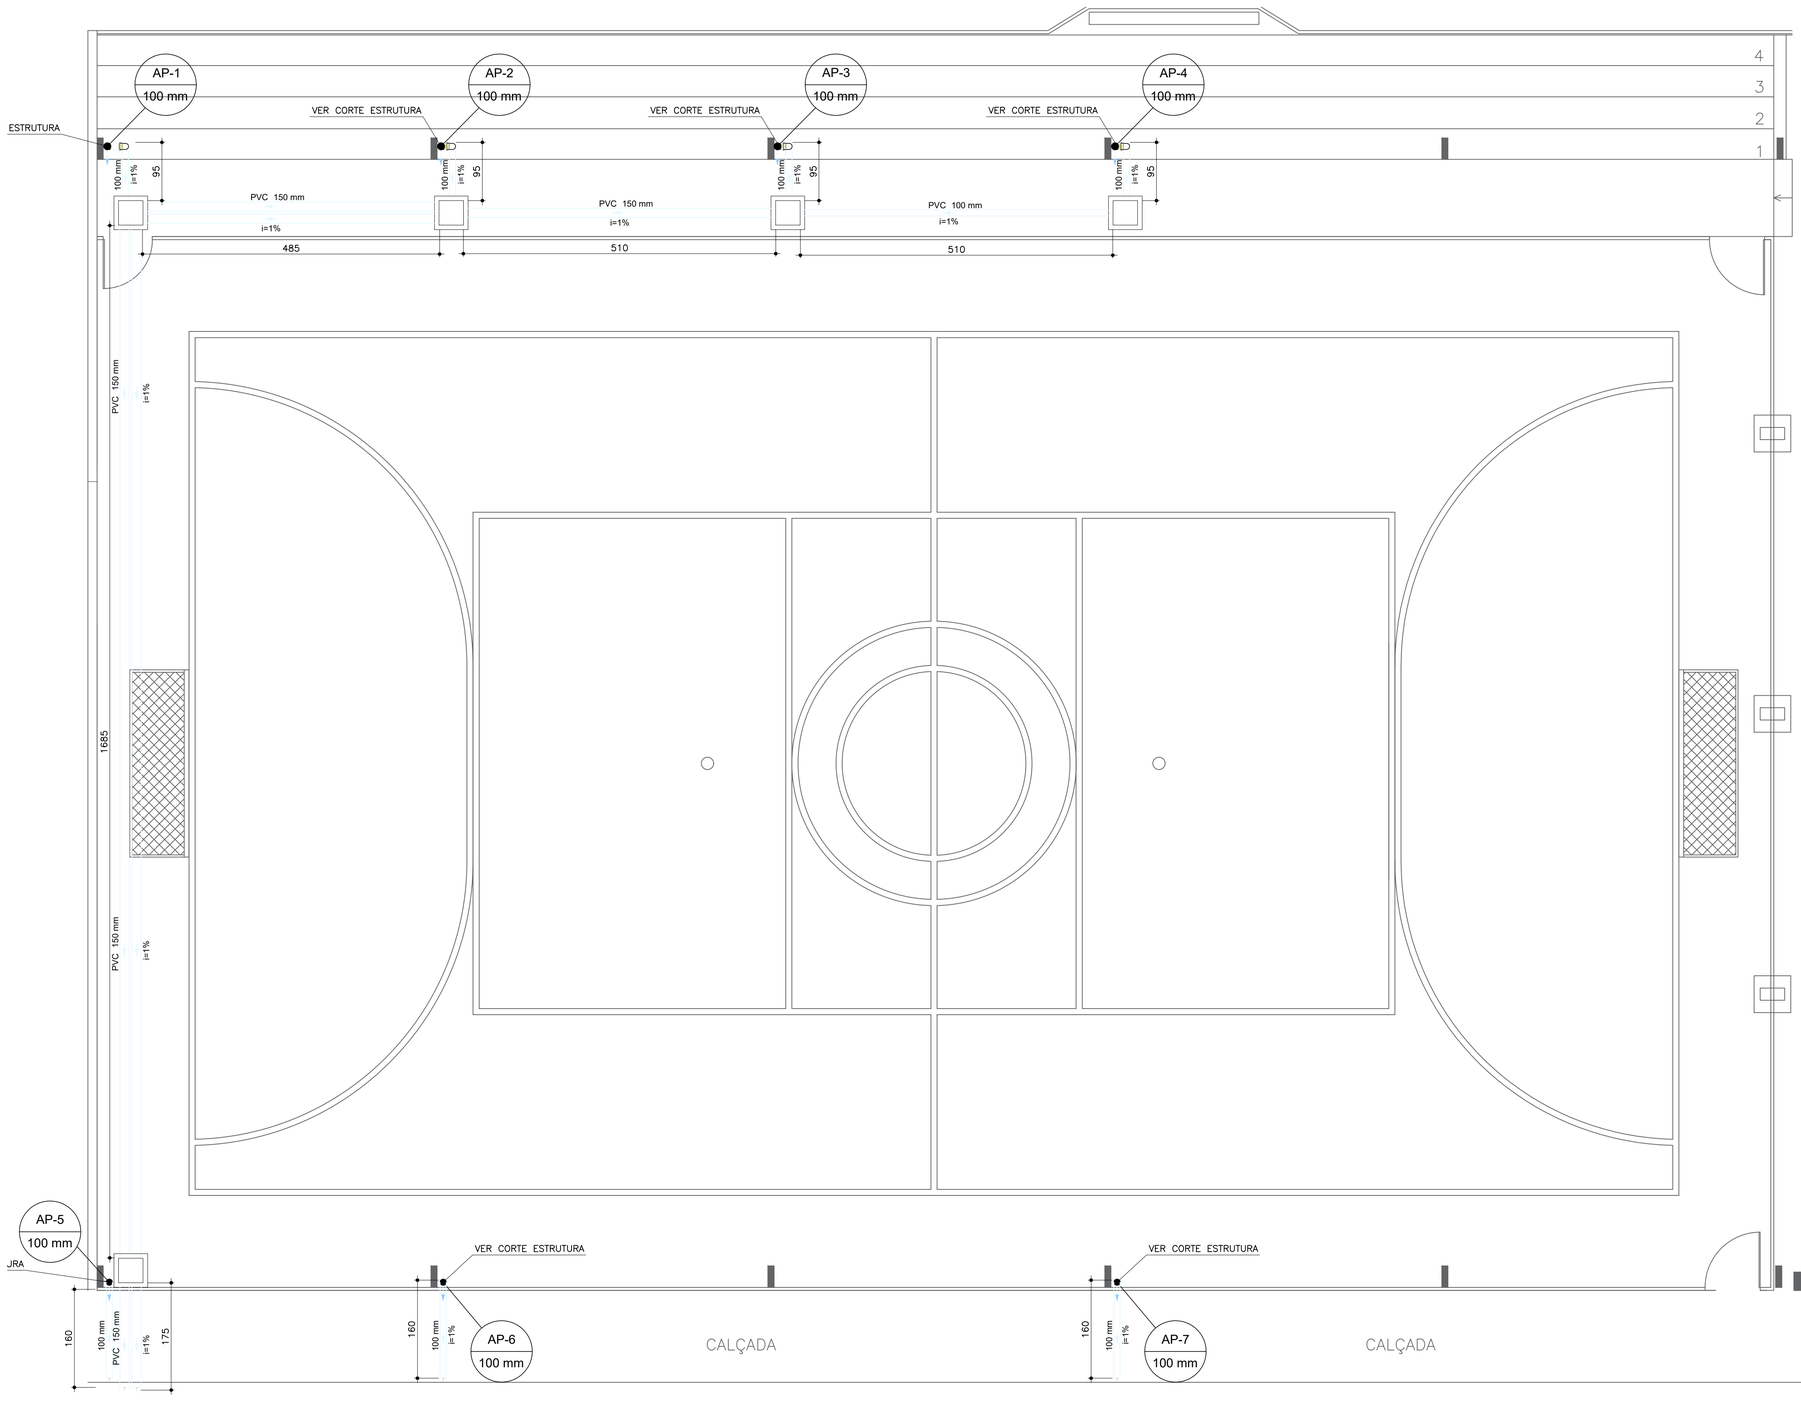

18 DRENAGEM ÁGUA PLUVIAL
ESCALA 1:50

NOTAS

1. ESTE PROJETO É PROPRIEDADE DO PROJETISTA REGISTRADO NO SELO. CONFORME LEI Nº: 5194/66 NÃO DEVE SER UTILIZADO PARA QUALQUER OUTRA FINALIDADE QUE NÃO SE RELACIONE COM A EXECUÇÃO DA PRESENTE EDIFICAÇÃO, SENDO TERMINANTEMENTE VEDADA SUA COLOCAÇÃO A DISPOSIÇÃO DE TERCEIROS.
2. O PROJETISTA NÃO SE RESPONSABILIZARÁ POR EVENTUAIS ALTERAÇÕES DESTE PROJETO DURANTE SUA EXECUÇÃO. QUALQUER MODIFICAÇÃO, O MESMO DEVE SER CONTACTADO.
3. ESTE PROJETO FOI BASEADO NO LAY-OUT E INFORMAÇÕES FORNECIDAS PELO ARQUITETO OU PROPRIETÁRIO.
4.QUALQUER MODIFICAÇÃO OU DÚVIDA DEVERÁ SER IMEDIATAMENTE COMUNICADA POR ESCRITO AO PROJETISTA.
5. LOCAÇÃO DOS PILARES SEGUE A LOCAÇÃO DO PROJETO ENTREGUE ANTERIORMENTE.
6. ESTE PROJETO SUBSTITUI TODA A INFRAESTRUTURA DO PROJETO ANTERIOR.

PREFEITURA MUNICIPAL DE FORMIGA
SECRETARIA MUNICIPAL DE EDUCAÇÃO
TRAV. PADRE LEÃO JOÃO DEHON, Nº 60, SANTA TEREZA
FORMIGA / MG - CEP: 35576-090
(37) 3329-1814/ 99830-0352

PROJETOS COMPLEMENTARES

FOLHA: 03 / 04

ENDEREÇO: RUA HELENA RIBEIRO, S/N, BAIRRO PADRE REMACLO FÓXIUS

CIDADE: FORMIGA - MG

DATA: SETEMBRO/2026

PROPRIETÁRIO:

CEL. LAÉRCIO DOS REIS GOMES
PREFEITO MUNICIPAL

AUTOR DO PROJETO E RESPONSÁVEL TÉCNICO:

JÔNATAN MANOEL DE CASTRO
CREA: 476408 MG

CONTEÚDO DA FOLHA: REV 01

REDE DE DRENAGEM COBERTURA

ESCALA: INDICADA

FORMATO: A1